


# SITUACE

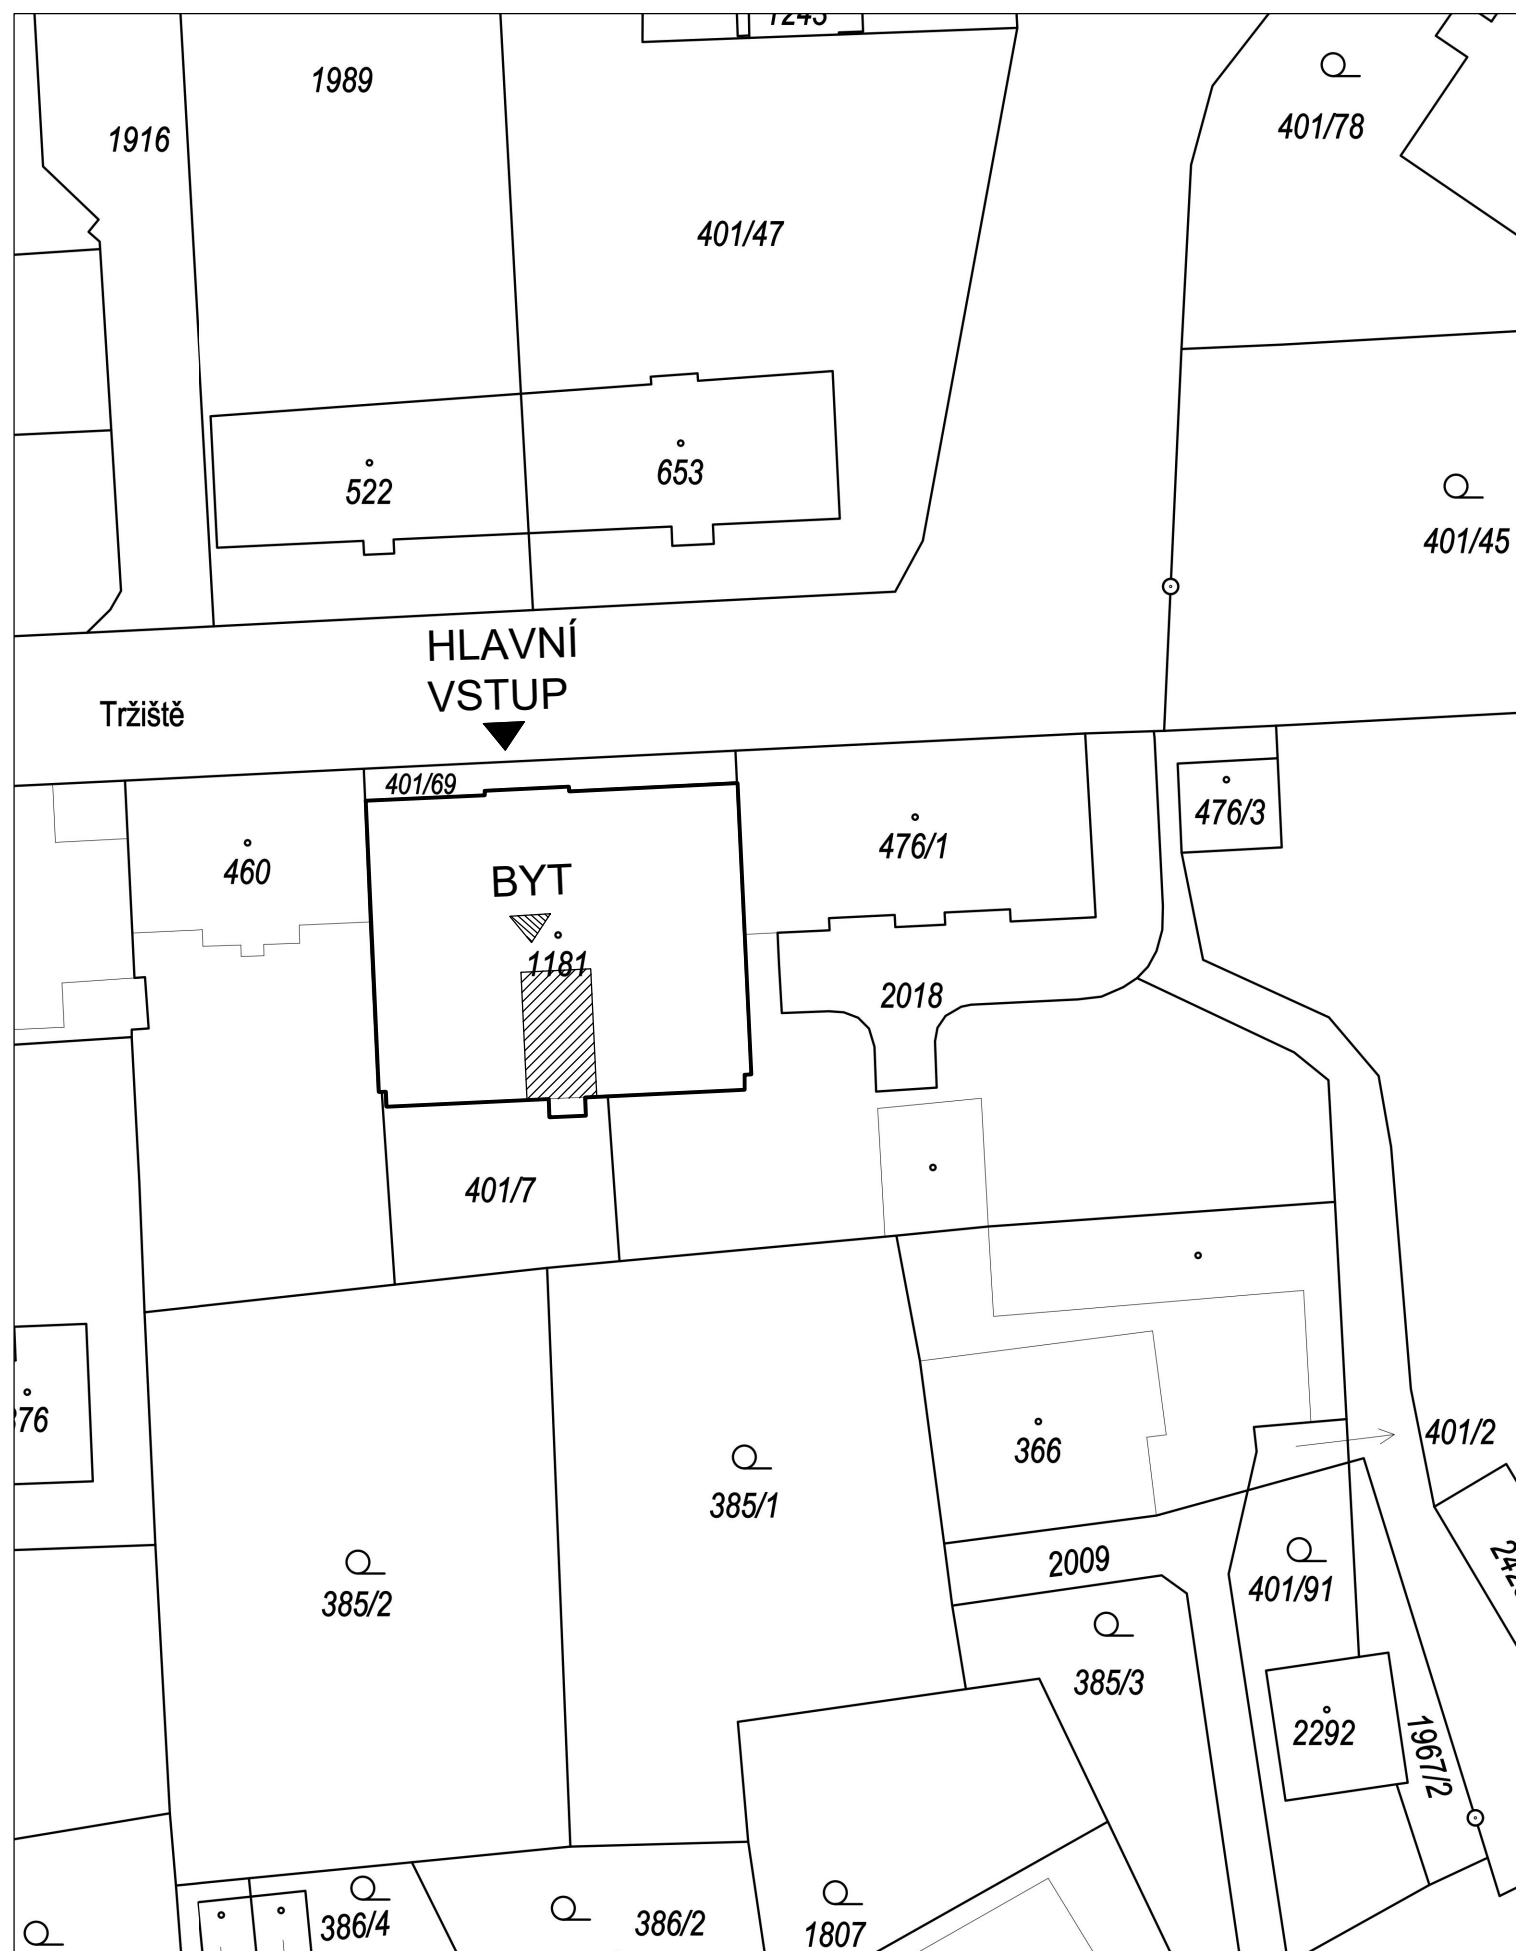

## LEGENDA




STÁVAJÍCÍ OBJEKT S ŘEŠENÝM BYTEM



POLOHA ŘEŠENÉHO BYTU V 1.NP VE STÁVAJÍCÍM OBJEKTU  
(BYT PO p. KOHOUTOVI)

±0,000 = 1.NADZEMNÍ PODLAŽÍ (BYT V 1.NP)

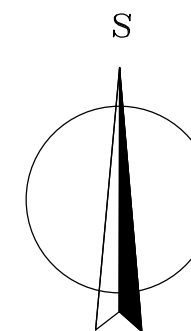

**AUTORIZOVANÝ PROJEKTANT STAVEBNÍ ČÁSTI:**  
Lukáš Kružík      lukas.kruzik@zivotpamatkam.cz      ČKAIT - 1400495

**VEDOUCÍ PROJEKTANT STAVEBNÍ ČÁSTI:**  
Ing. Luboš Štěpán      lubos.stepan@zivotpamatkam.cz

**VYPRACOVAL:**  
Ing. Luboš Štěpán      lubos.stepan@zivotpamatkam.cz

**INVESTOR:**  
Město Přibyslav, Bechyňovo náměstí 1, 582 22 Přibyslav

**AKCE (STAVBA):**  
OPRAVA BYTU V 1.NP V DPS  
Tržiště 254, 582 22 Přibyslav, stavební parcela č.1181

**NÁZEV VÝKRESU:**  
SITUACE - UMÍSTĚNÍ ŘEŠENÉHO BYTU



**ZPRACOVATEL PROJEKTOVÉ DOKUMENTACE:**  
život památkám o.p.s.      www.zivotpamatkam.cz  
Lipová 833, kancelář: Za Hospodou 406  
588 32 Brtnice  
IČ: 020 44 200, DIČ: CZ02044200

**DATUM:** 02/2024  
**STUPEŇ PD:** DPS  
**FORMÁT:** 2A4  
**Č. ZAKÁZKY:** 03 - 24 - DPS

**ČÍSLO VÝKRESU:** 1201  
**MĚŘÍTKO:** 1:500  
**PARÉ Č.**