
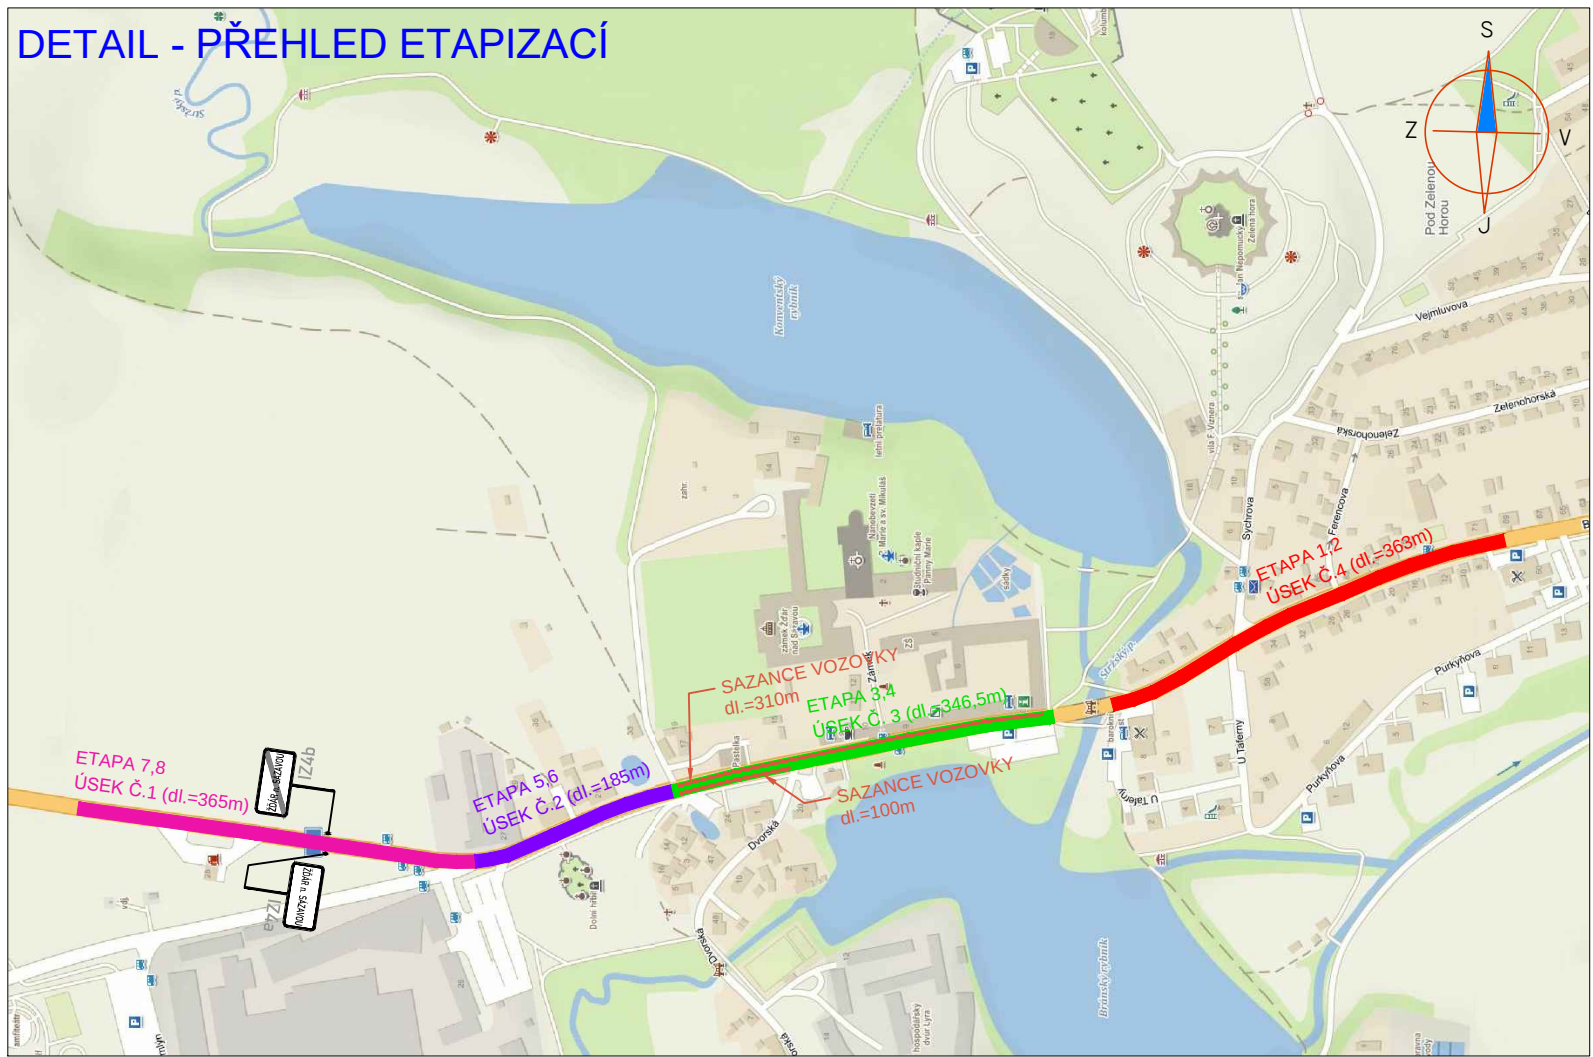
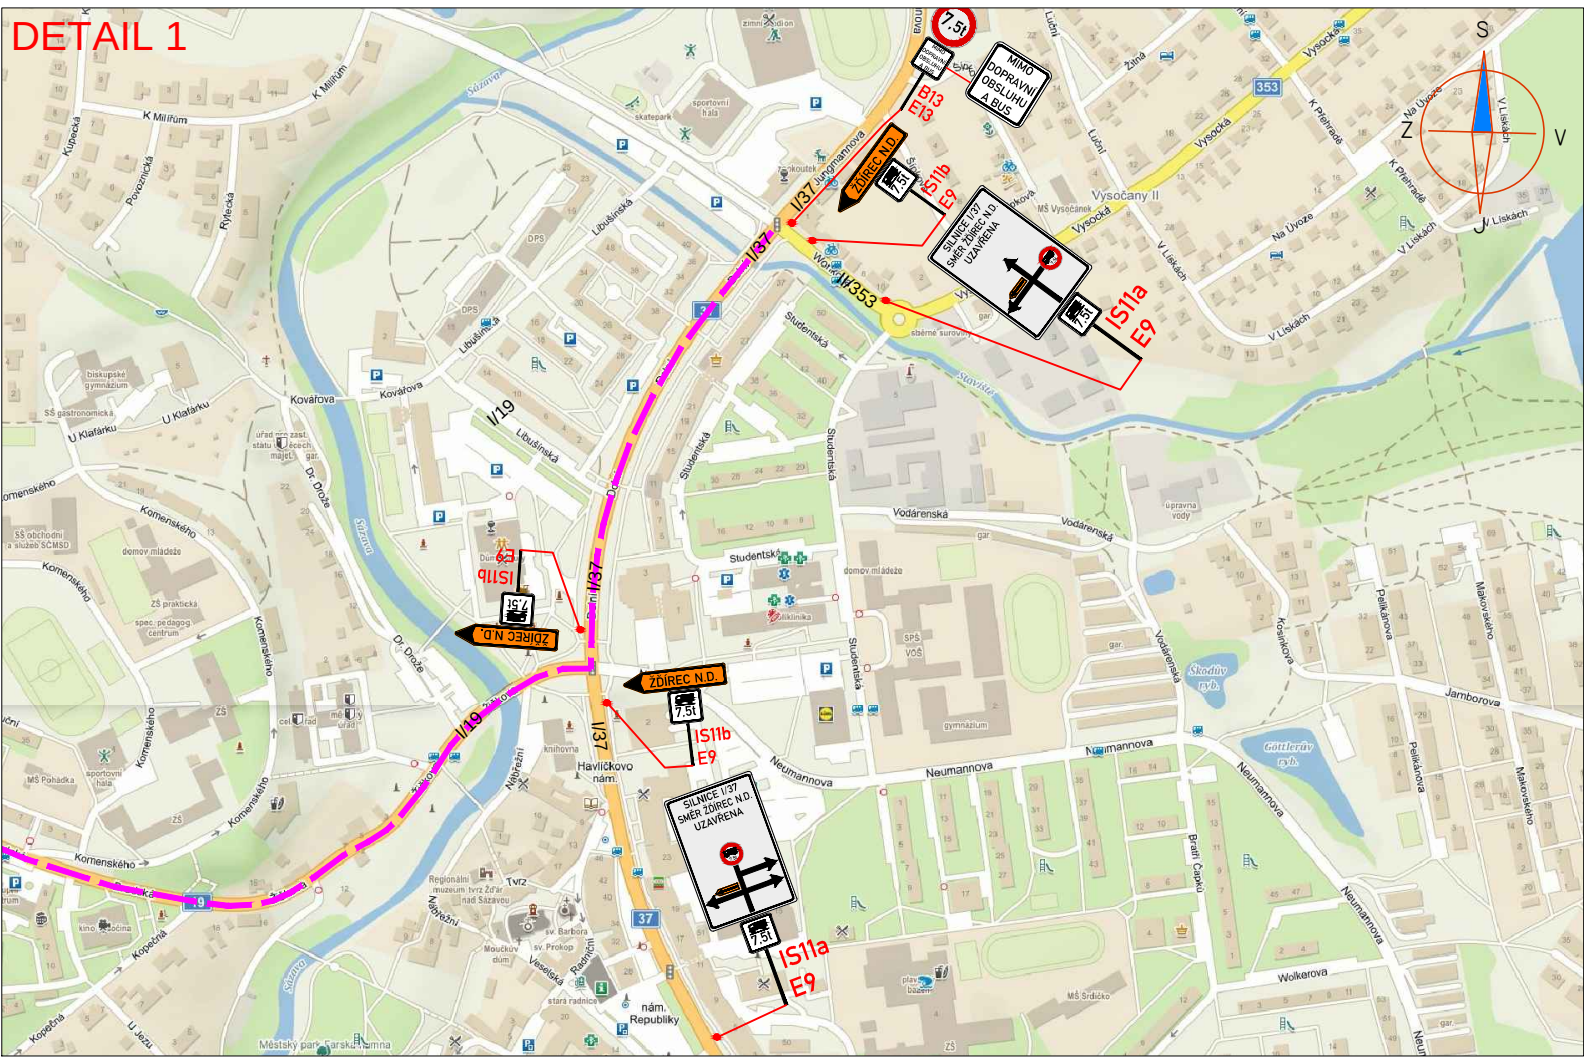


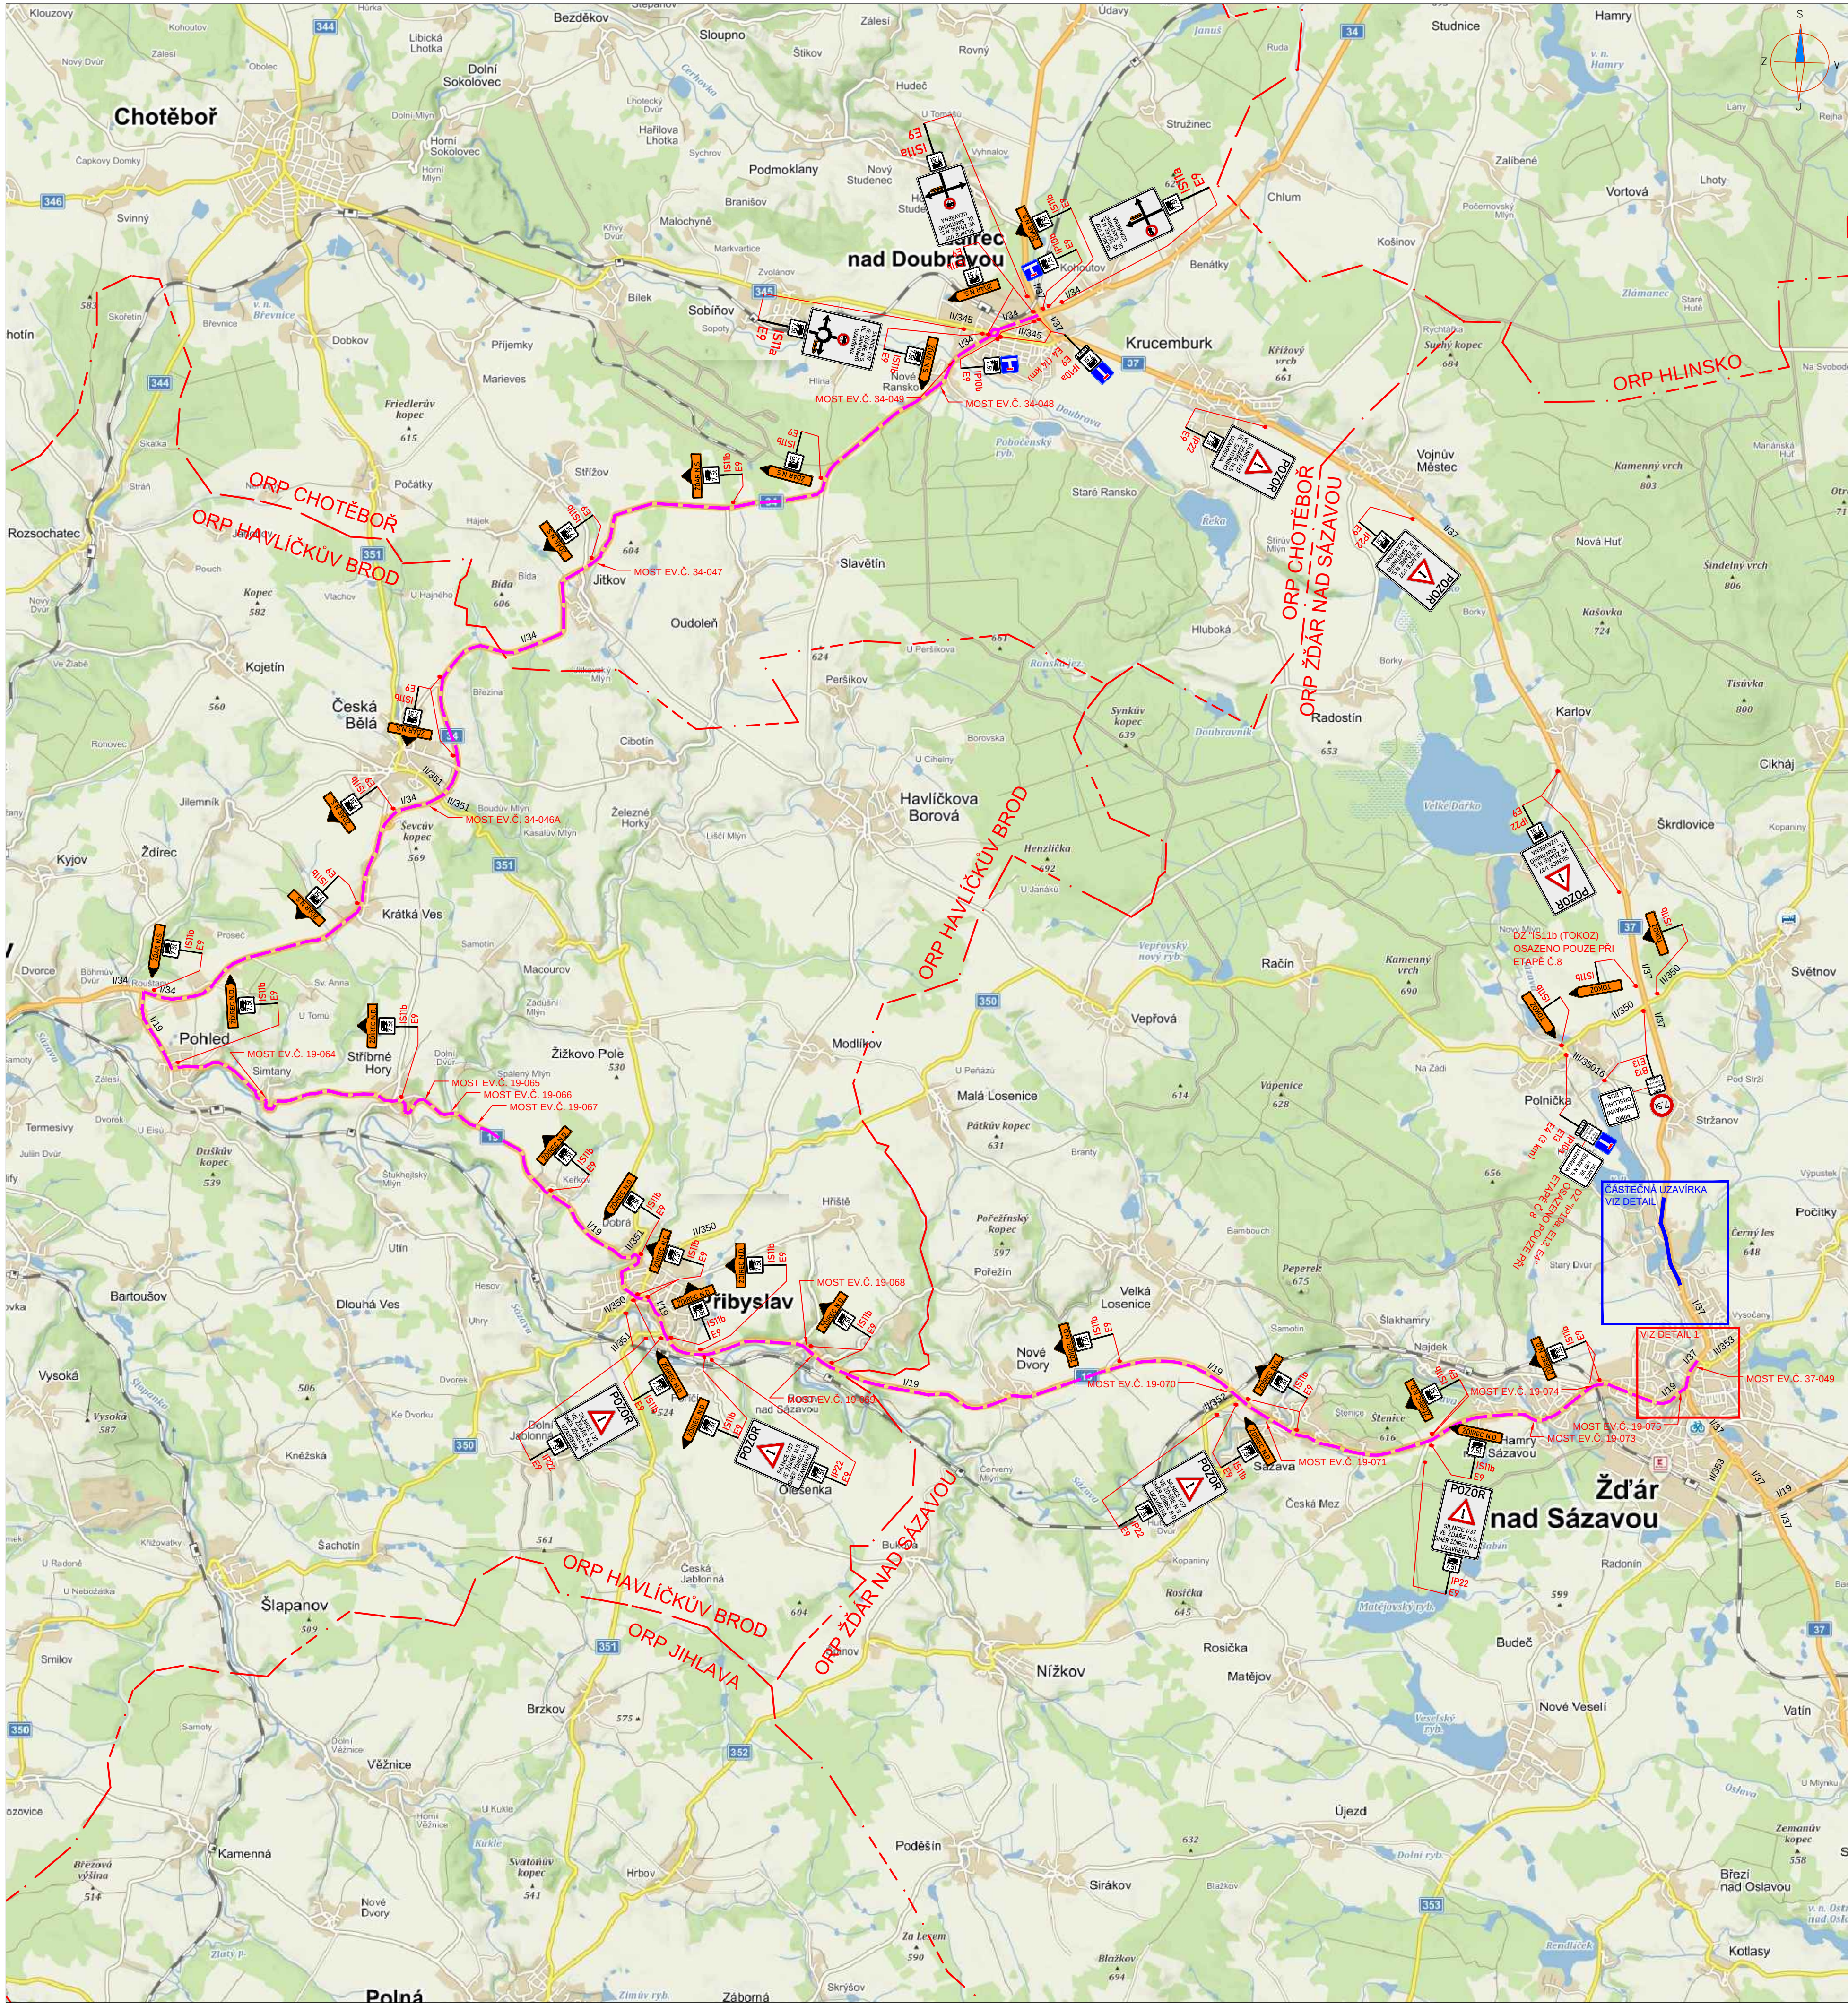

SEZNAM MOSTŮ NA OBJÍZDNÉ TRASE

číslo silnice	- mostu	staničení	Vn (t)	Vr (t)	Ve (t)	max. nápr. tlak (t)
19	- 064	145,717	32,0	80	180	20,0
19	- 065	148,377	32,0	80	96	
19	- 066	148,848	32,0	80	196	
19	- 067	149,163	32,0	80	196	
19	- 068	155,871	32,0	80	180	12,0
19	- 069	156,083	32,0	54	90	24,0
19	- 070	162,342	23,0	59	126	17,3
19	- 071	163,181	32,0	80	196	
19	- 073	166,876	29,5	66	116	
19	- 074	167,863	26,0	50	196	
19	- 075	169,199	32,0	80	196	24,0
34	- 046a	129,475	32,0	80	196	24,0
34	- 047	134,584	32,0	80	196	30,0
34	- 048	140,440	32,0	80	196	13,3
34	- 049	140,864	32,0	80	196	
37	- 049	108,800	50,0	130	420	0,0

LEGENDA:

 **A15** PŘECHODNÉ DOPRAVNÍ ZNAČENÍ

 **IP4** STÁVAJÍCÍ DOPRAVNÍ ZNAČENÍ

 **IP4** STÁVAJÍCÍ DOPRAVNÍ ZNAČENÍ DOČASNĚ ZRUŠENÉ


POZNÁMKA:

- Umístění přechodného dopravního značení dle TP 6.68 (Zásady pro označování pracovních míst na pozemních komunikacích)




- Stávající dopravní značení v rozporu s přechodnou úpravou provozu bude zneplatněno skřítnutím nebo zakrytím.

- Dopravní značení B28 umístěno 7 dní před zahájením stavby.

 **OBOUSMĚRNÁ OBJÍZDNÁ TRASA PRO VOZIDLA NAD 7,5t**

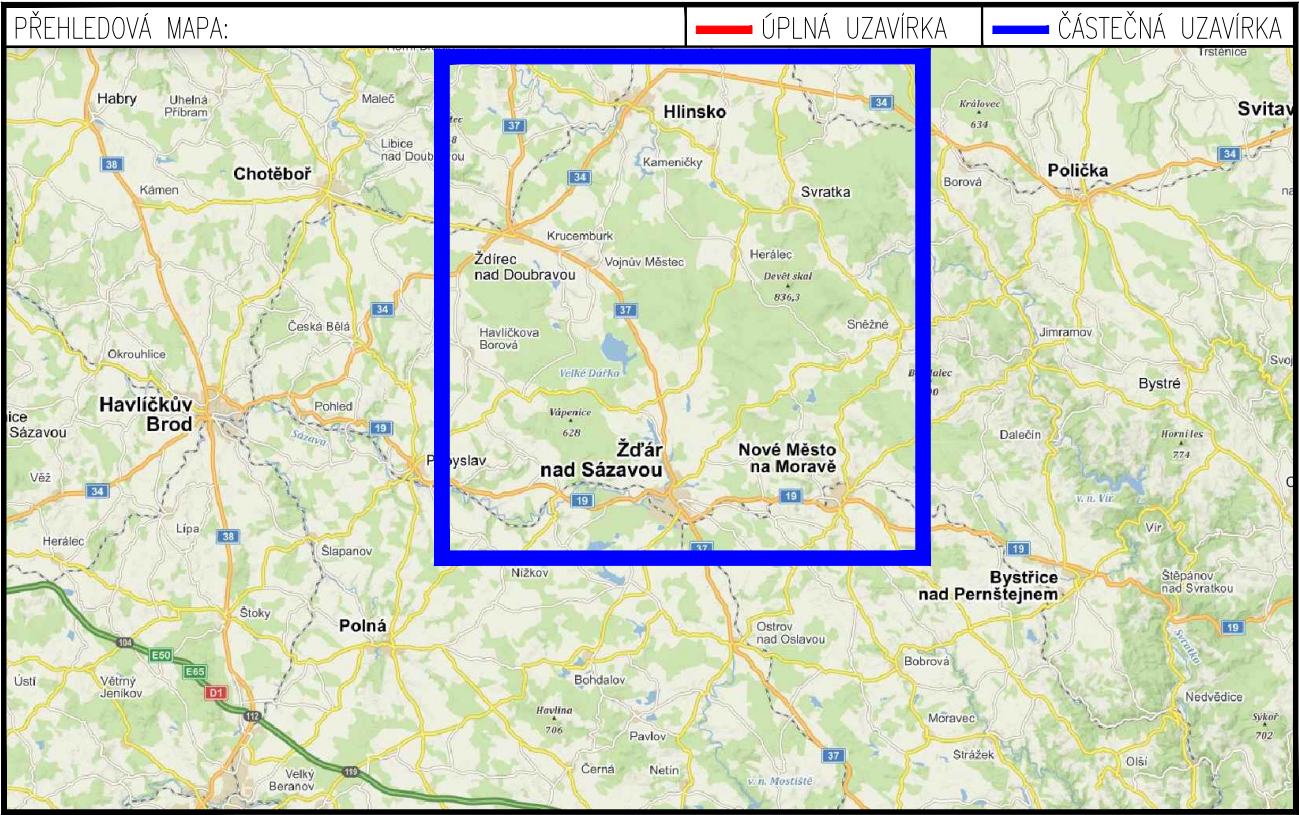

PŘEHLEDNÁ SITUACE

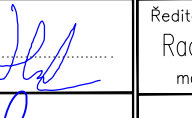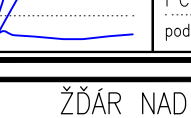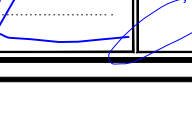ZNAKOM s.r.o. - ŽENGOVA 2694/4, 615 00 BRNO, TEL. 602 593 383, ZNAKOM@ZNAKOM.CZ, (PRACOVNÍČE: RYBNÍČEK 12, 602 00 BRNO)		ZNAKOM s.r.o. - ŽENGOVA 2694/4, 615 00 BRNO	
Vypracoval: Karel HANÁK	Podpis: 	Podpis: 	ZNAKOM
Technická kontrola: Petr BEDNÁŘ	Podpis: 	Vedoucí projektant: Petr BEDNÁŘ	Podpis: 
Místo: ŽDĚR NAD SÁZAVOU	Silnice: I/37	Číslo zak.: 21Z00904	Formát: 594x985
Staničení úseku: -	Akce: I/37 ŽDĚR NAD SÁZAVOU, UL. SANTINIHO	Datum: 1.4.2022	Číslo přílohy: 1
Obsah/stupeň: PŘECHODNÉ DOPRAVNÍ ZNAČENÍ/DSP			



PRÉCHODNÉ DOPRAVNÍ ZNAČENÍ

STÁVAJÍCÍ DOPRAVNÍ ZNAČENÍ


STÁVAJÍCÍ DOPRAVNÍ ZNAČENÍ DOČASNĚ ZRUŠENÉ

PRACOVNÍ MÍSTO

TEXT DODATKOVÉ TABULKY

POZNÁMKA:


- Umístění přechodného dopravního značení dle TP a 66 (Zásady pro označování pracovních míst na pozemních komunikacích)
- Stávající dopravní značení v rozporu s přechodnou úpravou provozu bude zneplatněno šikmým nebo zakryto
- Dopravní značení B28 umístěno 7 dní před zahájením stavby

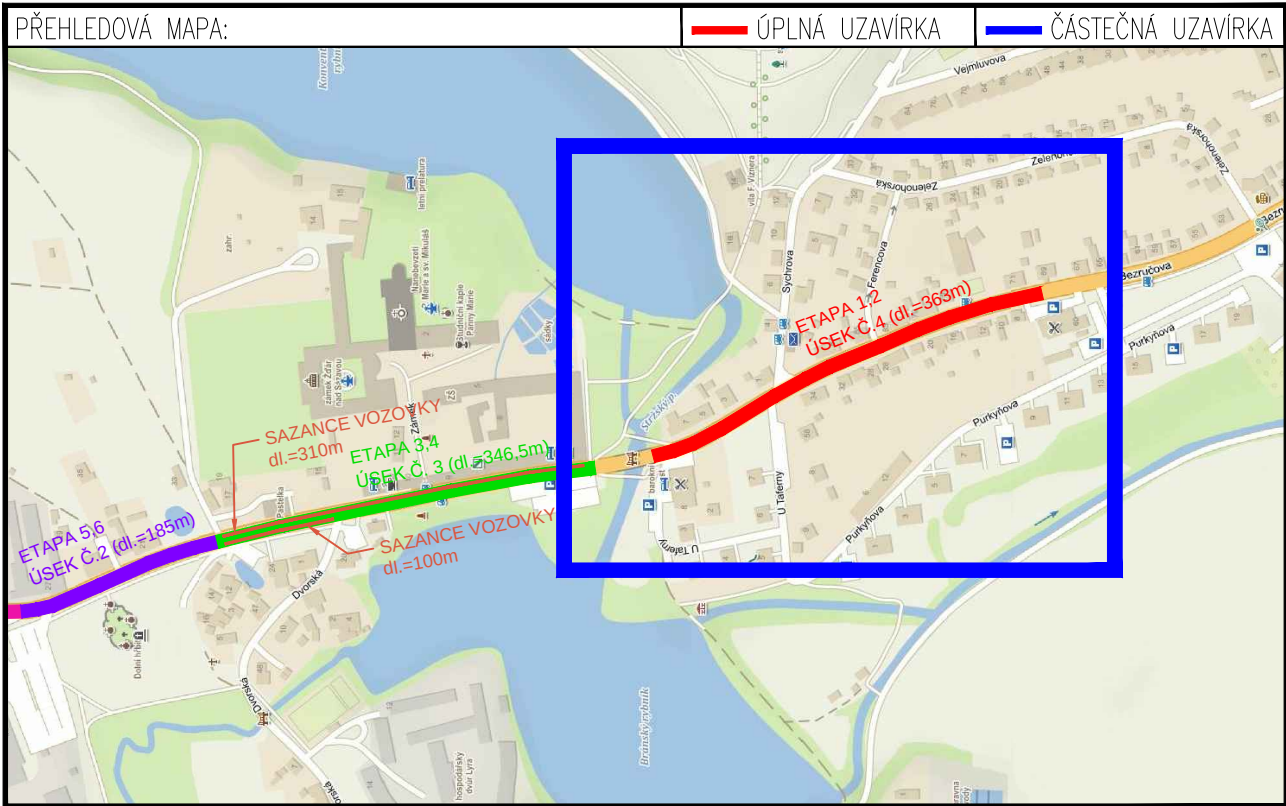

ETAPA 2


ZNAKOM s.r.o. – ŽENŠŮVA 2894/4, 615 00 BRNO, TEL. 602 593 383, ZNAKOM@ZNAKOM.CZ, PRAČOVNÍ: PŘEMÍČEK 12, 602 00 BRNO	
Vypracoval: Karel HANÁK	Zodpovědný projektant: Karel HANÁK
poskytl: Petr BEJNÁR	poskytl: Petr BEJNÁR
Technická kontrola: Petr BEJNÁR	poskytl: Petr BEJNÁR
poskytl: Petr BEJNÁR	poskytl: Petr BEJNÁR

Místo: ŽDAR NAD SÁZAVOU	Číslo zak.: 21200904
Střnice: I/37	Formát: 594x1390
Staničení úseku: KM 107,265 – 107,650	Datum: 1.4.2022
Ákce: I/37 ŽDAR NAD SÁZAVOU, UL. SANTINIHO	Číslo přílohy: 2.2
Obsah/stupeň: PRÉCHODNÉ DOPRAVNÍ ZNAČENÍ DSP	

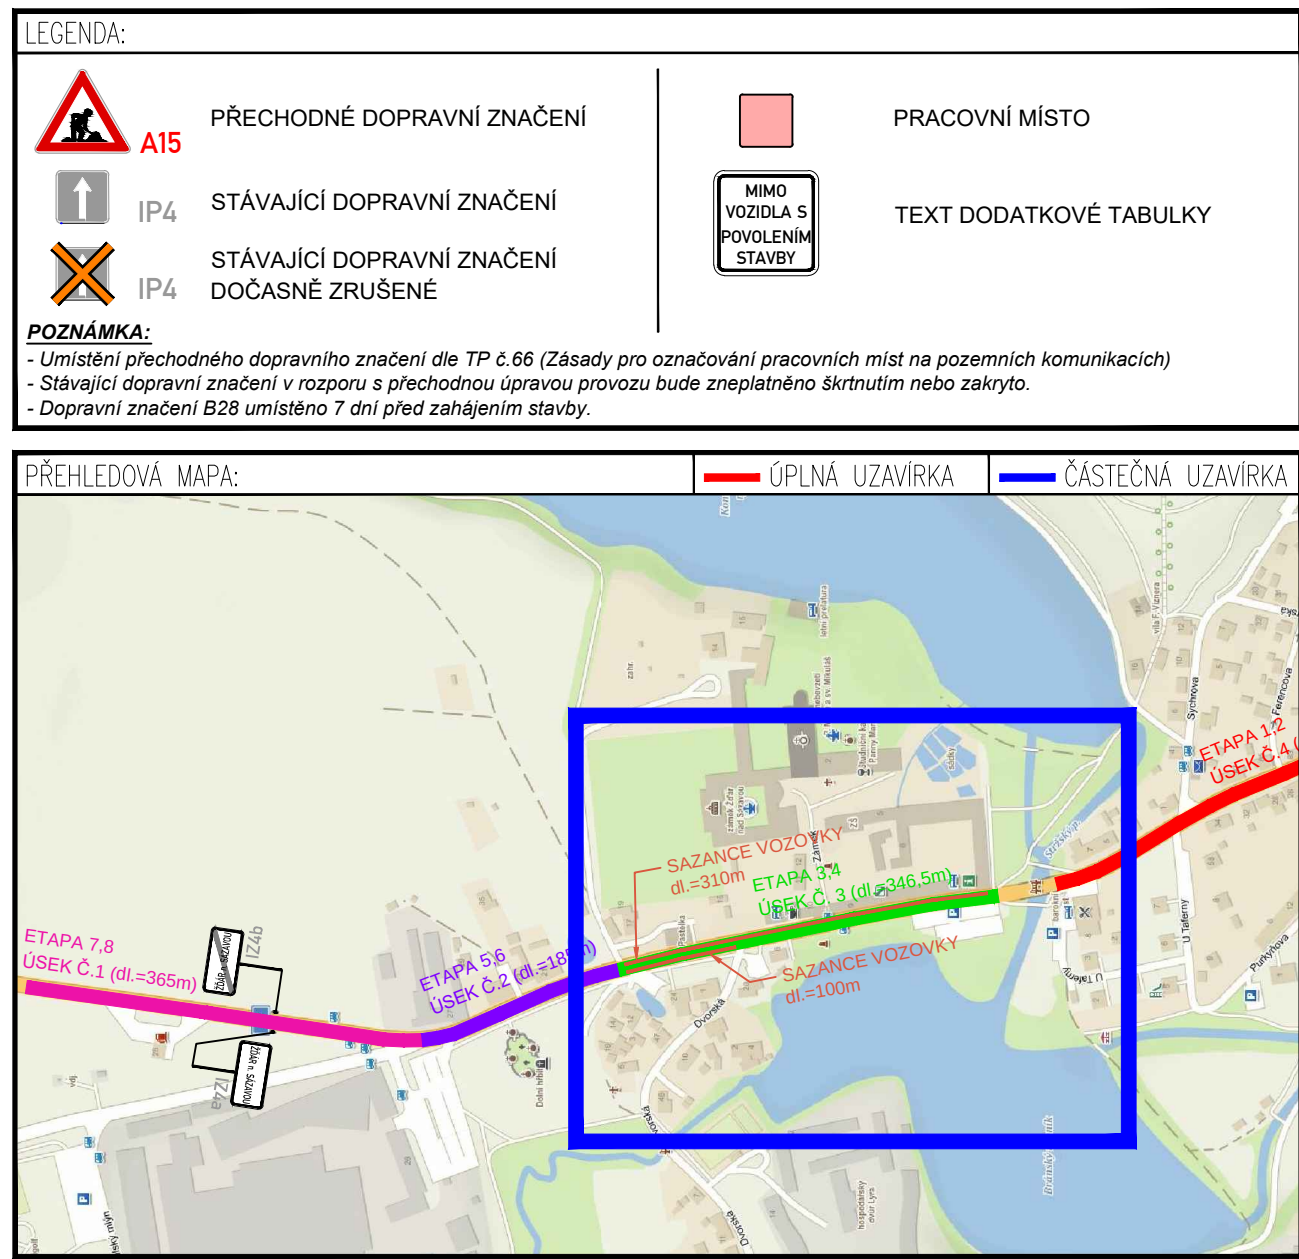


ETAPA 3

ZNAKOM s.r.o. – ZEMDRAVA 288A/4, 615 00 BRNO, TEL: 602 555 385, ZNAKOM@ZNAKOM.CZ, PRACOVNÍ PRŮMYSL 12, 602 00 BRNO			
Kontaktní osoba: Karel HANÁK	Zpracovatel projektu: Karel HANÁK	Realizátor: SUCHMEL	
Podpis:	Podpis:	Podpis:	
Kontaktní osoba: Petr BEJNAR	Podpis:	Podpis:	
Místo: ZDAR NAD SÁZAVOU		Číslo zak.: 21200904	
Silnice: I/37		Formát: 594x190	
Stanoviště úseku: KM 106,845 – 107,205		Datum: 1.4.2022	
Akce: I37 ZDAR NAD SÁZAVOU, UL. SANTINHO		Číslo priority:	
Obsah/stupeň: PŘECHODNÉ DOPRAVNÍ ZNAČENÍ DSP		2.3	

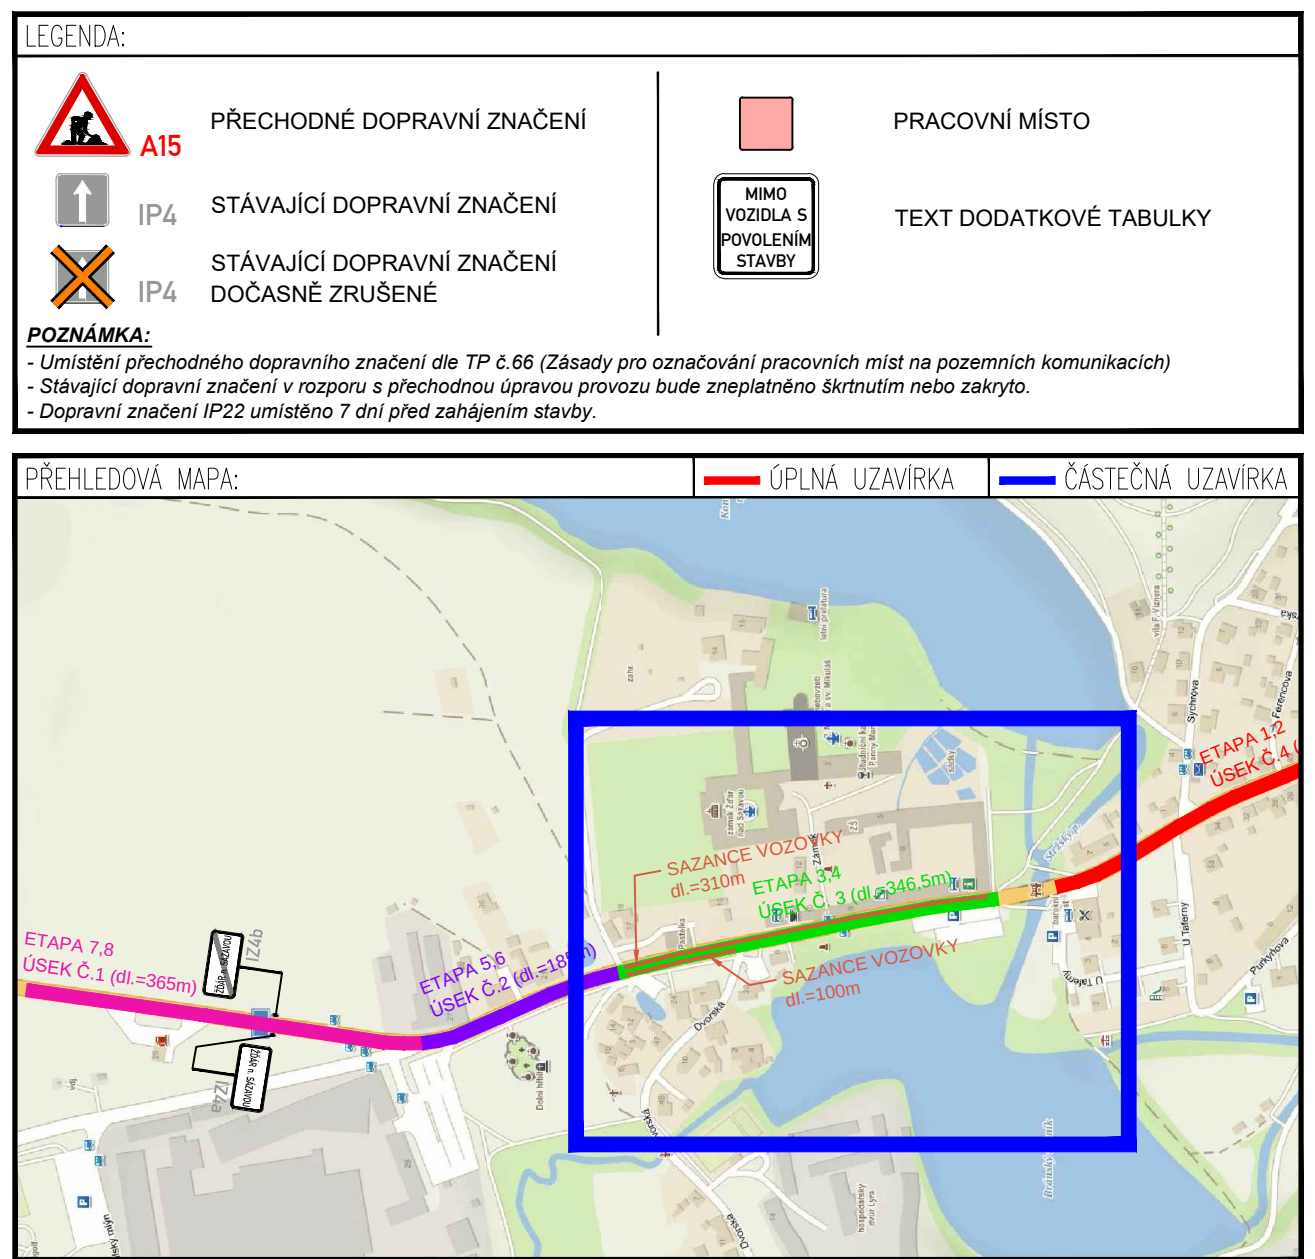

ETAPA 4

ZNAKOM s.r.o. – ZEMDROVA 288A/4, 615 00 BRNO, TEL: 602 555 385, ZNAKOM@ZNAKOM.CZ, PRACOVNÍ PRŮMYSL 12, 602 00 BRNO			
Kontaktní osoba: Karel HANÁK	Zpracovatel projektu: Karel HANÁK	Realizace: SUCHMEL	
Technická kontrola: Petr BEJNAR	Projekt: Petr BEJNAR	Realizace: SUCHMEL	
Místo: ŽDAR NAD SÁZAVOU		Číslo zak.: 21200904	
Silnice: I/37		Formát: 594x190	
Staničení úseku: KM 106,845 – 107,205		Datum: 1.4.2022	
Akce: I37 ŽDAR NAD SÁZAVOU, UL. SANTINHO		Číslo priority:	
Obsah/stupeň: PŘECHODNÉ DOPRAVNÍ ZNAČENÍ DSP		2.4	

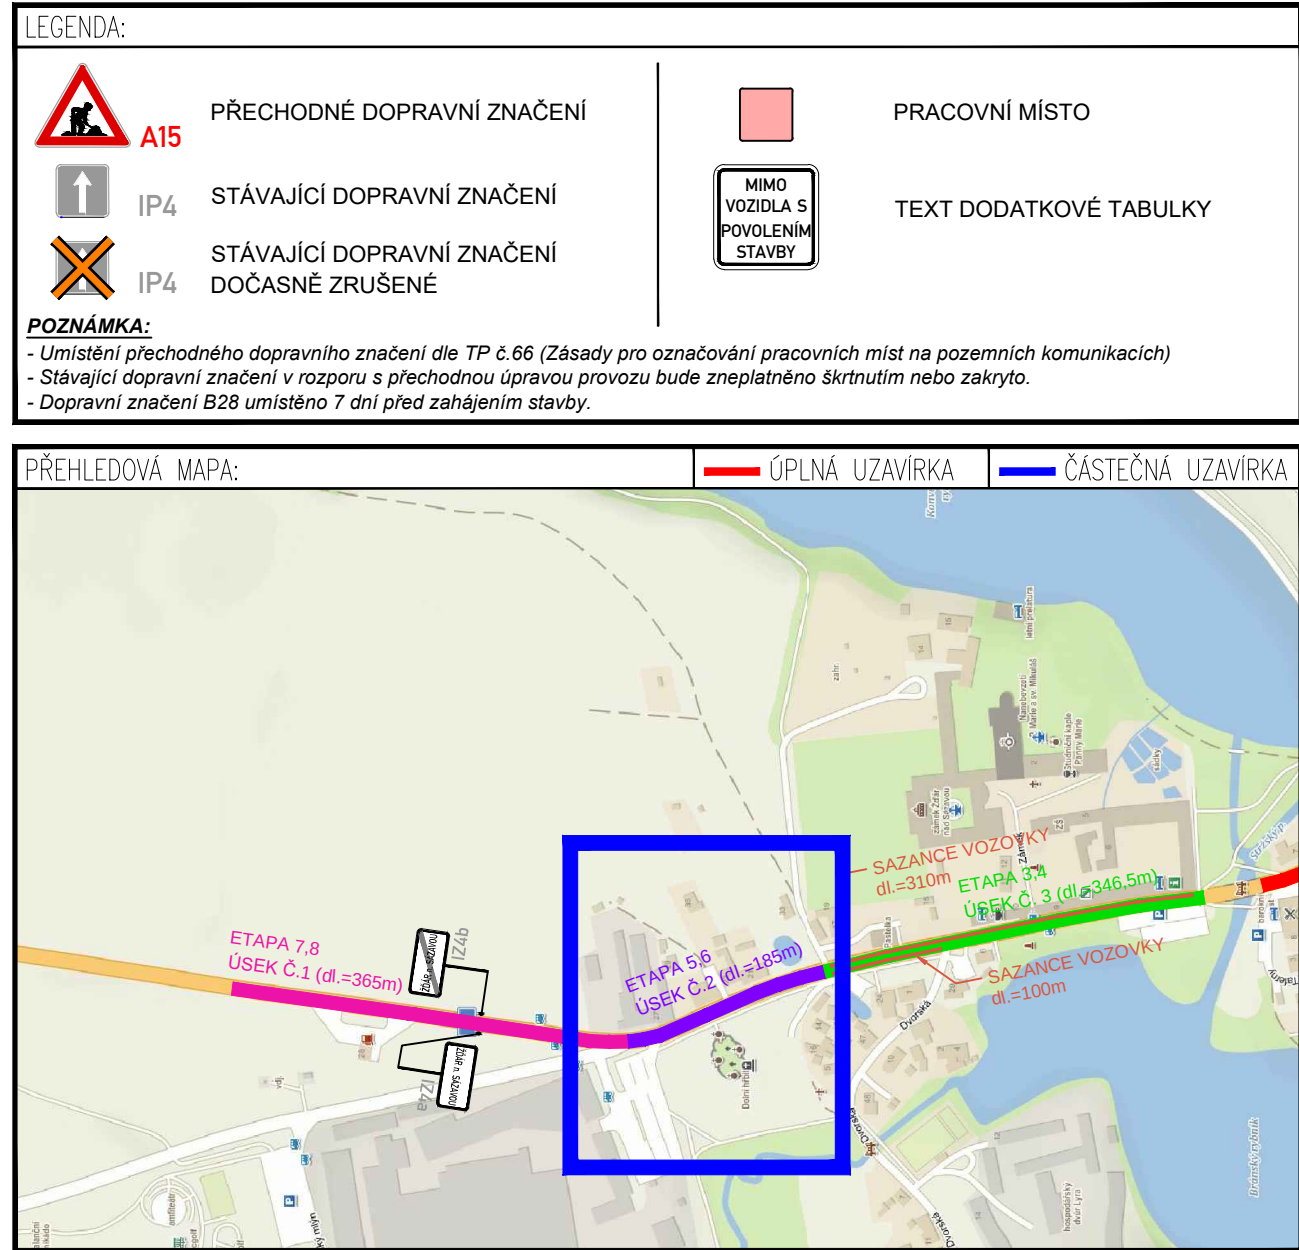

ETAPA 6

ZNAKOM s.r.o. – ŽENŽOVÁ 288A/4, 615 00 BRNO, TEL: 602 555 385, ZNAKOV@ZNAKOM.CZ, PRACOVNÍSTE PŘEVÝŠK 12, 602 00 BRNO			
Kontaktní osoba: Karel HAMÁK	Zpracovatel projektu: Karel HAMÁK	Realizátor: SUCHMEL	
Upravená osoba: Petr BEJNAR	Upravená osoba: Petr BEJNAR	Upravená osoba: Petr BEJNAR	
Místo: ŽDAR NAD SÁZAVOU		Číslo zak.: 21200904	
Silnice: I/37		Formát: 594x190	
Stanoviště úseku: KM 106,670 – 106,845		Datum: 1.4.2022	
Akce: I37 ŽDAR NAD SÁZAVOU, UL. SANTINHO		Číslo přílohy: 2.6	
Obsah/stupeň: PŘECHODNÉ DOPRAVNÍ ZNAČENÍ/OSP			




LEGENDA:

	PŘECHODNÉ DOPRAVNÍ ZNAČENÍ		PRACOVNÍ MÍSTO
	STÁVAJÍCÍ DOPRAVNÍ ZNAČENÍ		TEXT DODATKOVÉ TABULKY
	STÁVAJÍCÍ DOPRAVNÍ ZNAČENÍ DOČASNĚ ZRUŠENÉ		

POZNÁMKA:

- Ustanovení přechodného dopravního značení dle TP 68 Značky pro označování pracovišť musí být pozemních komunikací
- Stávající dopravní značení v rozporu s přechodnou úpravou provozu bude naplněno šedou nebo žlutou
- Dopravní značení B28 umístěno 7 dnů před zahájením stavby

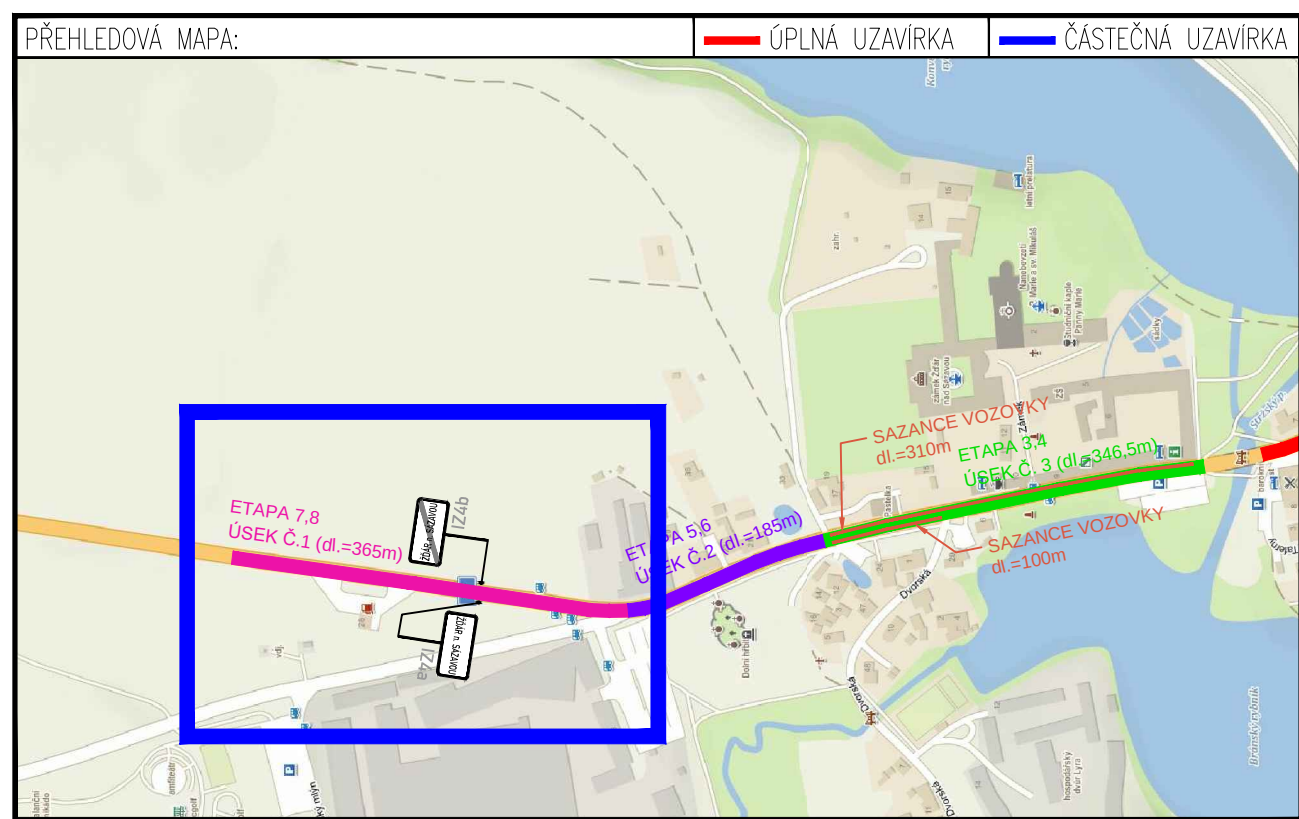


ETAPA 7

ZNAKOM s.r.o. – ZEMSKÁ 2884/4, 615 00 BRNO, TEL: 602 555 385, ZNAKOM@ZNAKOM.CZ (PRACOVNÍ PRŮMYŠL 12, 602 00 BRNO)		ZNAKOM s.r.o. – ZEMSKÁ 2884/4, 615 00 BRNO	
Kontaktní osoba: Karel HAMÁK	Telefonní číslo: 602 555 385	Podpis: Karel HAMÁK	Podpis: SUCHMEL
Kontaktní osoba: Petr BEJNAR	Telefonní číslo: 602 555 385	Podpis: Petr BEJNAR	Podpis: SUCHMEL
Místo: ŽDAR NAD SÁZAVOU		Číslo zak.: 21200904	
Stavba: I/37		Formát: 594x190	
Stavba: I/37		Datum: 1.4.2022	
Akce: I37 ŽDAR NAD SÁZAVOU, UL. SÁNTINHO		Číslo přílohy: 2.7	
Obsah/stupeň: PŘECHODNÉ DOPRAVNÍ ZNAČENÍ DSP			



LEGENDA			
	A15	PŘEDCHOZÍ DOPRAVNÍ ZNAČENÍ	
	IP4	STÁVAJÍCÍ DOPRAVNÍ ZNAČENÍ	
	IP4	STÁVAJÍCÍ DOPRAVNÍ ZNAČENÍ DOČASNÉ ZRUŠENÍ	
POZNÁMKY:			PRAČOVNÉ MÍSTO
- Umístění předchozího dopravního značení dle TP 65 (žádný pro označování pracovních míst na pozemních komunikacích) - Stávající dopravní značení v rozporu s předchozím územní prozívací nebo zapsaného skřítním nebo zasklytí - Doporučené řešení B53 umístění 200m před začátkem územní prozívací			TEXT DODATKOVÉ TABULKY

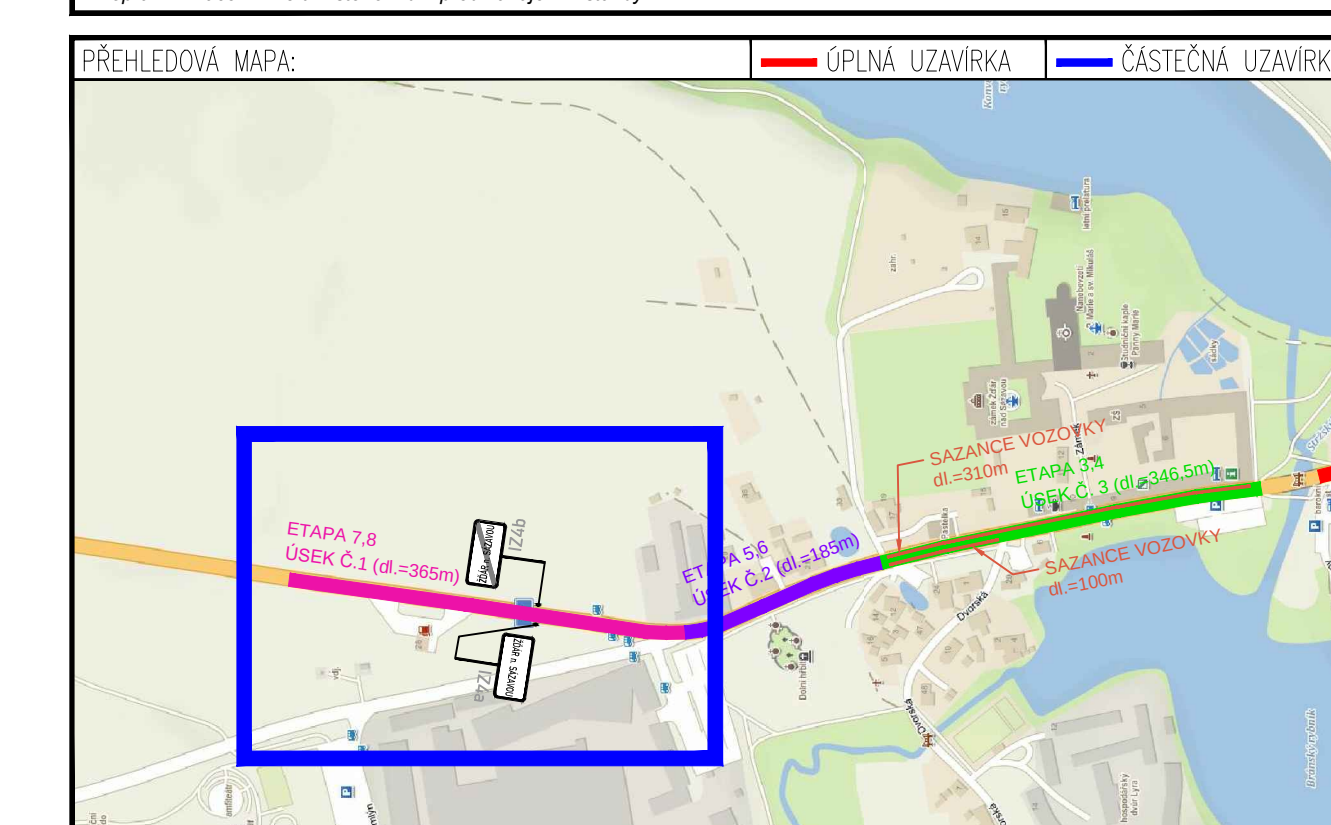

ETAPA 8

[illegible]

VZOROVÝ PŘÍČNÝ ŘEZ


M 1:50

TECHNOLOGIE: OBNOVA A POSÍLENÍ HUTNĚNÝCH ASF. VRSTEV S POKL. LOŽNÍ VRSTVY S VYSOKÝM MODULEM TUHOSTI

NIVELETA: ZŮSTÁVÁ PŮVODNÍ

FRÉZOVÁNÍ: 130 mm (øTL. ASF.STMEL. VRSTEV 123 mm)

TYP KOMUNIKACE
MS 9,0/50

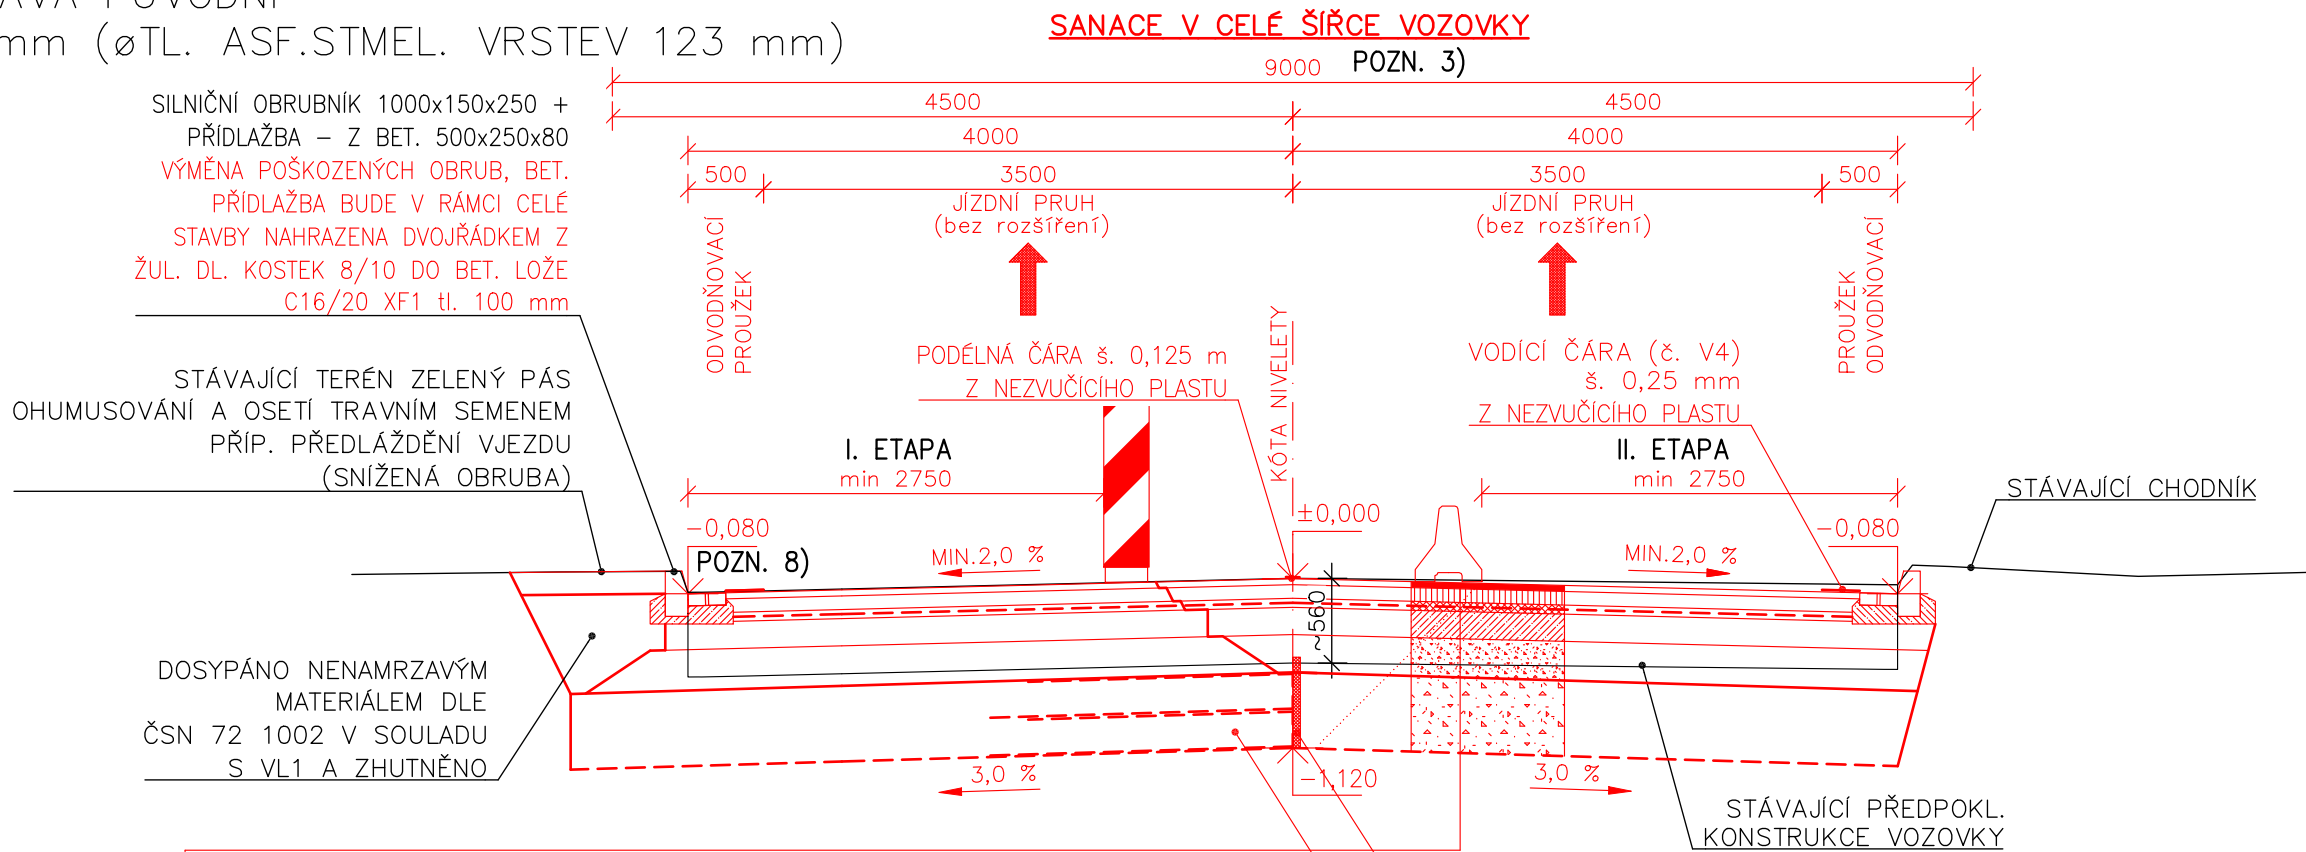

VRSTVY VOZOVKY:
dle TP 170

km 0,957 – 2,438 50 (proj. staničení)
km 104,442 – 105,903 50

- POZN. 4) OBRUSNÁ VRSTVA PSV_{deklarovaná}53 SMA 11 S*PMB 45/80–65 40 mm ČSN EN 13108–5
ČSN 73 6121, TKP Kap.7.
ČSN EN 13808
TP 151
ČSN 73 6121, TKP Kap.7
ČSN EN 13808
- POSTŘÍK SPOJ. Z MODIF. KAT. ASF. EMULZE PS–CP; (0,30 kg/m² zbyt. pojiva)
LOŽNÍ VRSTVA VMT 22*PMB 25/55–65 90 mm
- POSTŘÍK SPOJ. Z MODIF. KAT. ASF. EMULZE PS–CP; (0,40 kg/m² zbyt. pojiva)
GEOKOMPOZIT**


CELKEM 130 mm
* MODIFIKOVANÝ ASFALT
** GEOTEXTILIE A VÝZTUŽNÁ GEOMŘÍŽ SE SKLENĚNÍ VLÁKNY DO SPOJOVACÍHO POSTŘÍKU PEVNOST V TAHU 100/100
Z diagnostiky: tl. stáv. jednotlivých konstr. vrstev po délce stavby proměnné
tl. asfalt. stmel. vrstev: 96–145 mm (JV2–JV10)
tl. nestmel. vrstev: 190–300 mm (HS2–HS5)

SANACE SE ZJIŠTĚNOU NEDOSTATEČNOU TLOUŠŤKOU KONSTRUKCE
VOZOVKY ČI S JINÝMI PORUCHAMI: POZN. 2)


- HORNÍ PODKLADNÍ VRSTVA ACP 22 S PMB 25/55–60 60 mm ČSN EN 13108–1
ČSN 73 6121, TKP Kap.7.
ČSN EN 13808
- POSTŘÍK INFILTRAČNÍ, Z KAT. ASF. EMULZE PI–C; (0,80 kg/m² zbyt. pojiva)
CEMENTOVÁ STABILIZACE SC C3/4 180 mm ČSN EN 14227–1
ŠTĚRKODRŤ ŠDA 0/32 250 mm ČSN EN 13285
NOVÉ PODLOŽÍ ŠDB 0/63 500 mm ČSN 72 1002
- SEPARAČNÍ GEOTEXTILIE 300g/m²

CELKEM 990 mm

MS 9,0/50

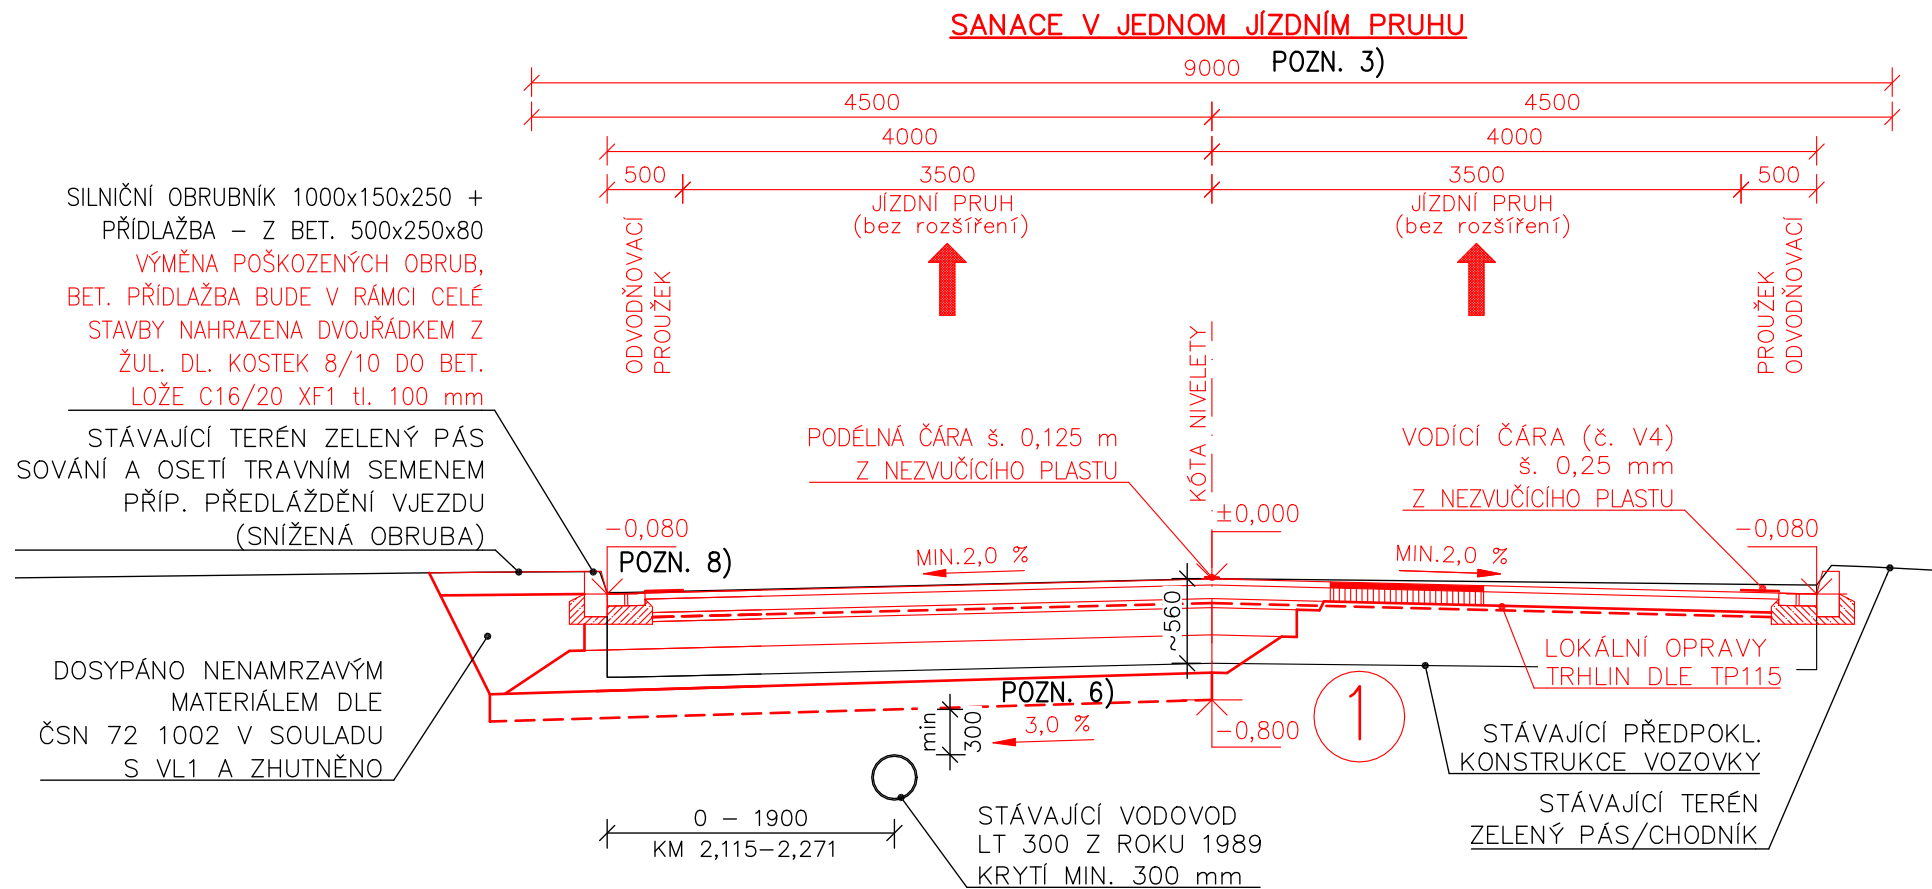

NAPOJENÍ NA STÁVAJÍCÍ VOZOVKU
PODÉLNÝ/PŘÍČNÝ SMĚR

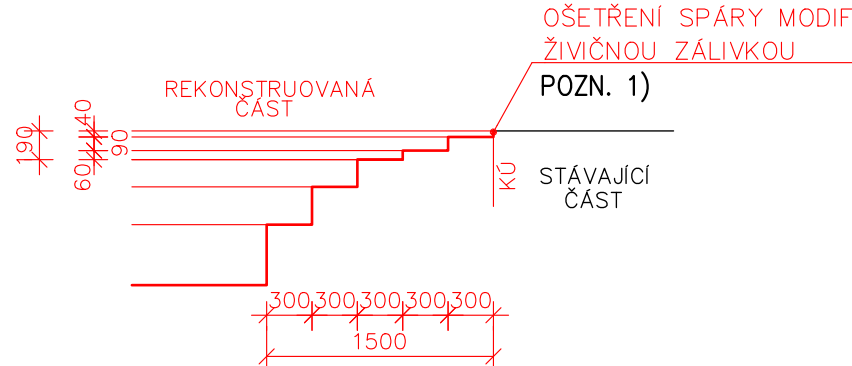

POZNÁMKY:

- PROŘÍZNUTÍ PODÉLNÝCH/PŘÍČNÝCH SPÁR NA OBRUSNÉ VRSTVĚ DLE TP 115 (KOMŮRKA ŠÍŘKY 10 MM A HLoubKY 25 MM).
- PŘEDPOKLAD SANACE: KM 105,150–105,250 VPRAVO; KM 105,150–105,200 VLEVO A KM 105,600–105,800 VLEVO.
PROJEKČNÍ STANIČENÍ: KM 1,685–1,785 VPRAVO; KM 1,685–1,735 VLEVO A KM 2,135–2,335 VLEVO
- OPRAVA KOMUNIKACE MEZI OBRUBAMI TJ. ~7.00–8.50.
- V PŘÍPADĚ NEDODRŽENÝCH POŽADAVKŮ KAMENIVA VE SMĚSI NA PSV_{deklarovaná}53 BUDE POUŽIT ZDRŠŇUJÍCÍ POSYP OBRUSNÉ VRSTVY Z PŘEDOBALENÉHO KAMENIVA FRAKCE 2/4 V MNOŽSTVÍ 3KG/M², S VLASTNOSTMI DLE POŽADAVKŮ TKP 7, PŘÍLOHA 4 (PSV_{deklarovaná}53)
- VÝMĚNA PODLOŽÍ VOZOVKY V TL. 500 MM – NA STAVBĚ BUDE UPŘESNĚNO HUTNÍCÍM POKUSEM.
- V KM 105,600–105,800 SE PROVEDE ODSTRANĚNÍ VOZOVKOVÝCH VRSTEV DO HLOUBKY 620 MM OD NIVELETY (NA PLÁŇ), PROVĚŘÍ SE HLOUBKA STÁVAJÍCÍHO VODOVODU A V PŘÍPADĚ, ŽE VODOVOD BUDE HLOUBĚJI ≥1,45 M OD NIVELETY LZE PONECHAT VÝMĚNU PODLOŽÍ V TL. 500 MM ŠD_a 32/63 V OPAČNÉM PŘÍPADĚ SE PAK PROVEDEDE VÝMĚNA POUZE 180 MM ŠD_a 0/32.
- S OHLEDEM NA DIAGNOSTIKU VOZOVKY VYPRACOVANOU V KVĚTNU 2020, SE PROVOZNÍ STANIČENÍ PROJEKTU VZTAHUJE TAKTĚŽ K DATŮM ULS KE DNI 1.1.2020. UZLOVÝ BOD 2322A004 KE DNI 1.1.2020 PROVOZNÍ STANIČENÍ 105,920 A KE DNI 1.7.2020 PAK 105,945.
- PODĚL SIL. I/37 V RÁMCÍ SO 102 BUDOU VYMĚNĚNY POUZE POŠKOZENÉ BETONOVÉ OBRUBY.
- NA KŘIŽOVATCE SE SIL. II/353 JE NUTNĚ OBNOVIT INDUKČNÍ SMYČKY PRO ŘÍZENÍ SVĚTELNÉ KŘIŽOVATKY, POKLADKA SE PROVEDE POD LOŽNOU VRSTVU.

Duševní a průmyslové vlastnictví

PIS PECHAL, s.r.o.

Veškerá práva vyhrazena
Postoupení třetím osobám není dovoleno

ZMĚNA	DATUM	PROVEDL	PODPIS
HIP	ZOD. PROJEKTANT	VYPRACOVAL	KONTROLOVAL
ING. JAN KRAKOVÍČ	ING. JAN KRAKOVÍČ	ING. JAROSLAV BÍLEK	ING. ANTONIN PECHAL, CSc.
OBJEDNATEL	ŘEDITELSTVÍ SILNIC A DÁLNIC ČR	DATUM LISTOPAD 2020	KRAJ VYSOČINA
STAVBA	I/37 Žďár nad Sázavou, ul. Santiniho	STUPEŇ DSP/ZDS	OKRES Žďár nad Sázavou
ČÁST	D.1 STAVEBNÍ ČÁST	ČÍS.ZAK. P2/043/220	OBEK Žďár nad Sázavou
OBJEKT	SO 102 – KOMUNIKACE Ú2	ČÍS.PŘÍLOHY	ČÍS.PARÉ
PŘÍLOHA	VZOROVÝ PŘÍČNÝ ŘEZ	MĚŘÍTKO 1:50	FORMÁT 04x44
			04