


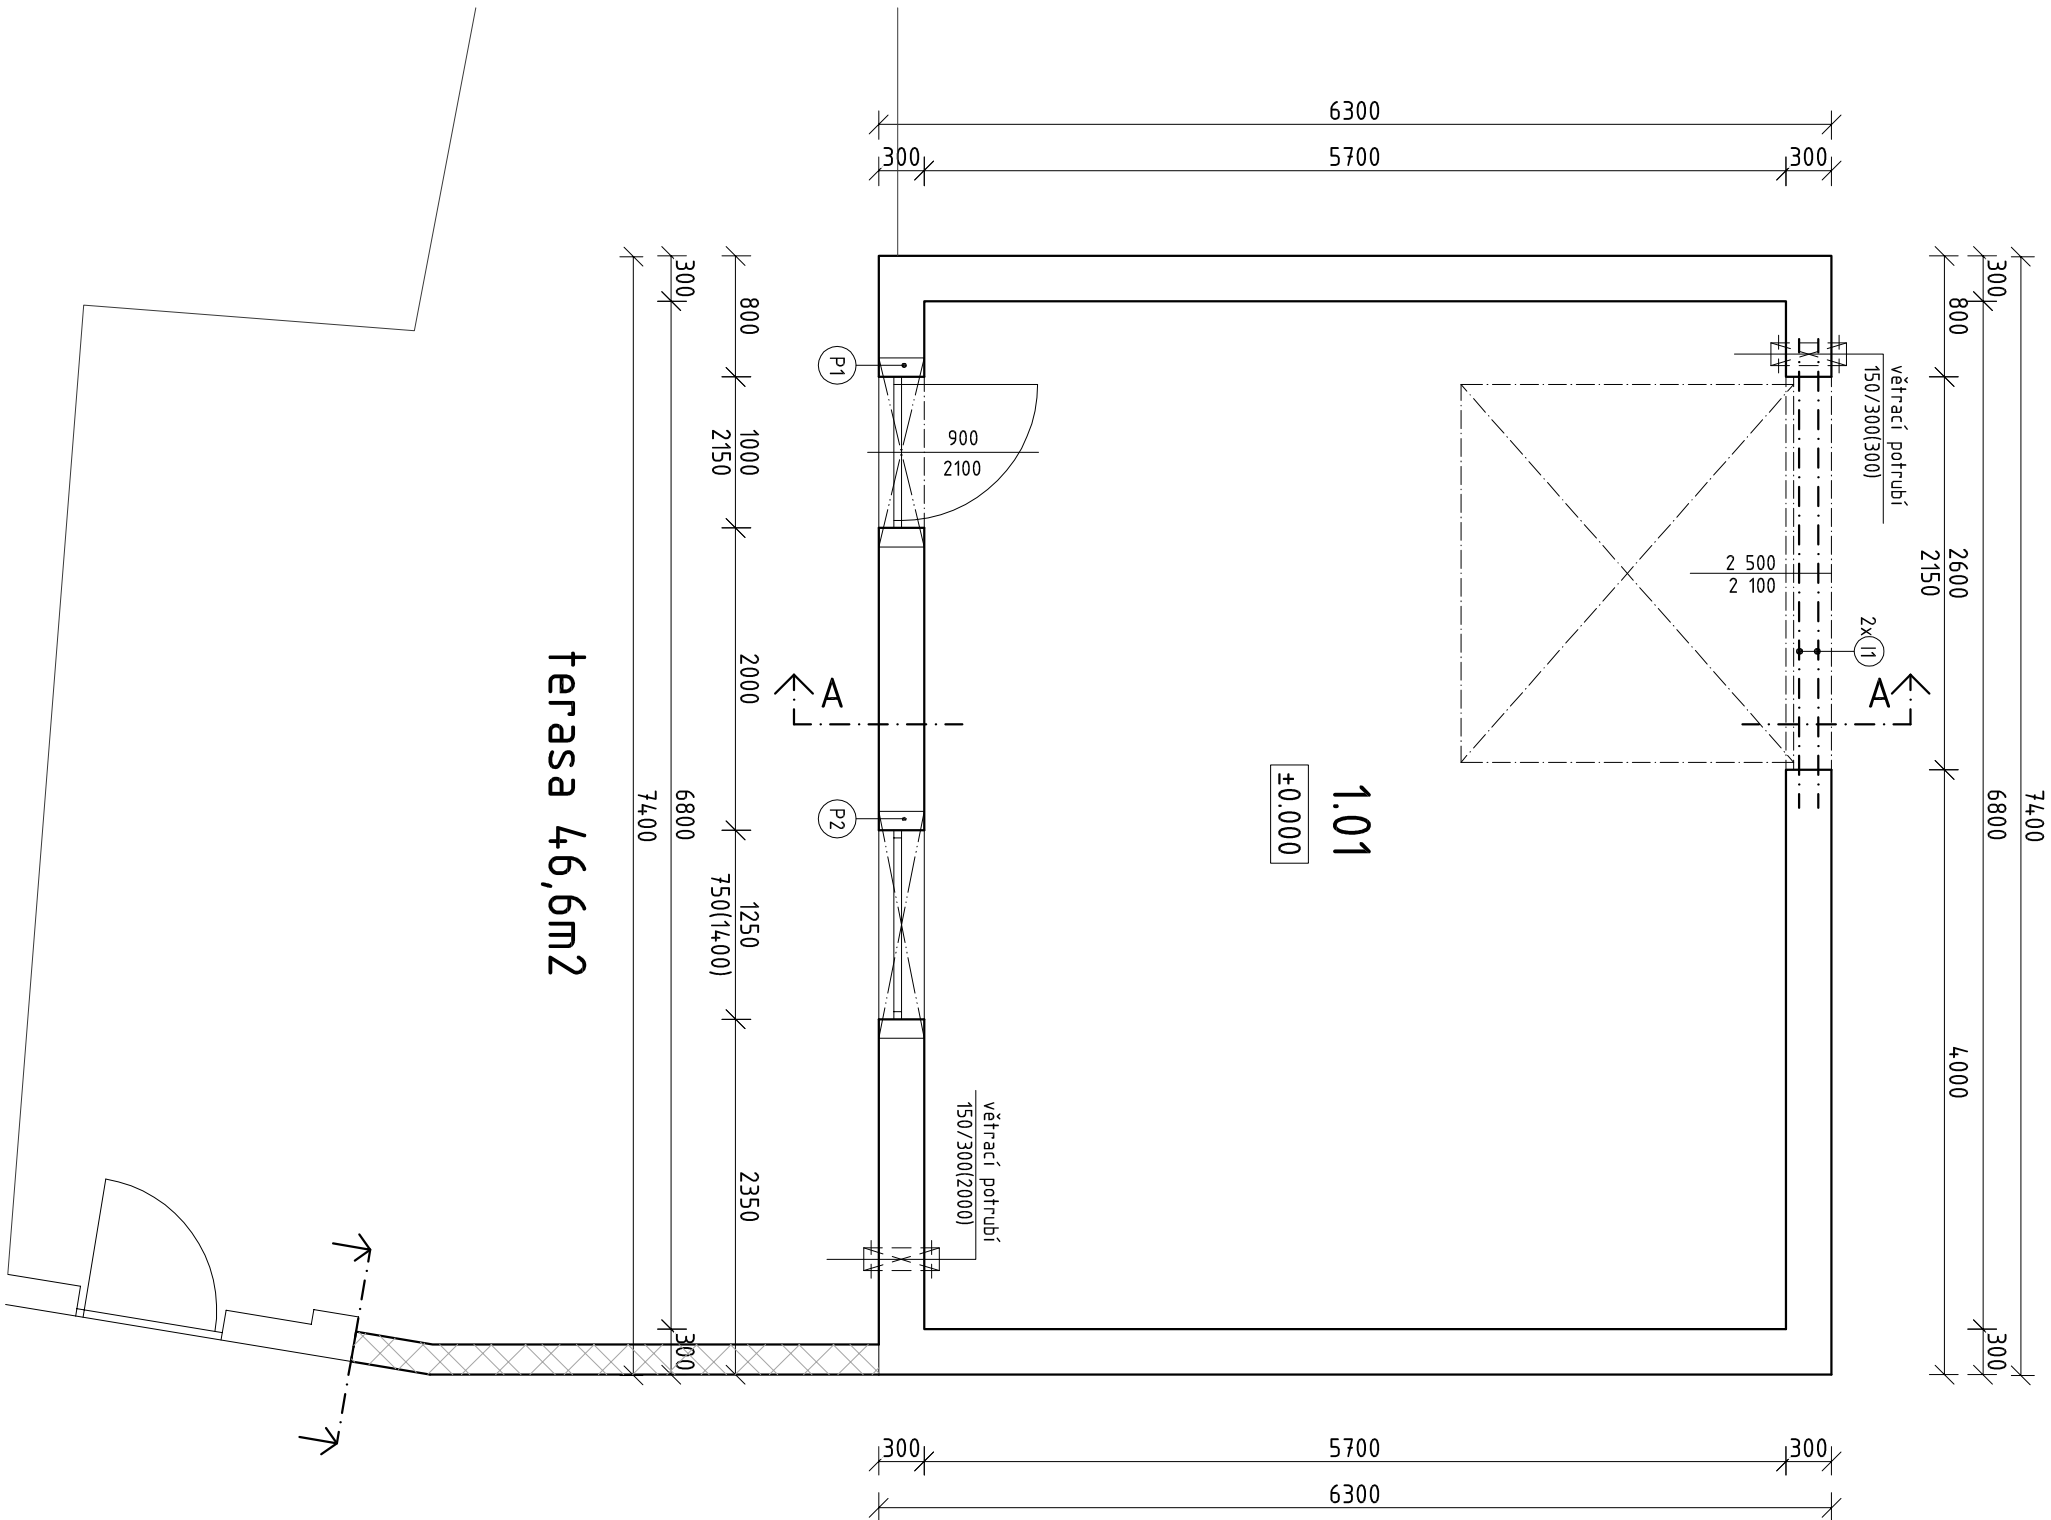

Legenda místností

OZN	NÁZEV MÍSTNOSTI	PLOCHA [m2]	PODLAHA	POVRCH STĚN	POVRCH STROPŮ	POZNÁMKY
101	Garáž	38,76	SAMONIVELAČNÍ STĚRKA	VÁPENNÁ ŠTUKOVÁ OMÍTKA	SDK PODHLED	PODLAHOVÁ LIŠTA
CELKEM		38,76				

Legenda materiálů


- Obvodové zdívo z keramických tvárníc POROTHERM 30 Profi (300/249/247mm) na lepidlo
- Stěna ze ztraceného bednění tl. 200mm

Tabulka překladů

OZN.	NÁZEV	ROZMĚRY [mm]	POČET [ks]
P1	PŘEKLAD POROTHERM KP7 -1250	71/145/1250	4
P2	POROTHERM PŘEKLAD KP7 - 1500	71/238/1500	4

Tabulka ocelových prvků

OZN.	NÁZEV	ROZMĚRY [mm]	POČET [ks]
II	Ocelový profil IPE č.220, ocel S235	3100	2

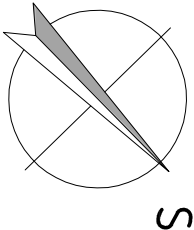

NÁVRH:
atelier 2 s.r.o.
Kunětická 2534/2
PRAHA 2 - Vinohrady 12 000
email: atelier2@seznam.cz, tel: 774 92 10 80, 774 92 10 82, IČO: 275 74 261 DIČ: CZ - 275 74 261

atelier 2

PROJEKTANT:
Radim Romanovský

ZODPOVĚDNÝ PROJEKTANT:
Ing. Josef Žáček

HLAVNÍ PROJEKTANT:
Ing. Josef Žáček

INVESTOR:
Andělová Martina Mgr. Dis., Husova 308, 582 22 Příbyslav

NÁZEV AKCE:

Stavební úpravy garáže v Příbyslavi
parc.č. st. 188, k.ú. Příbyslav

AUTORIZAČNÍ RAZÍTKO:

DATUM:
09/2024

ČÍSLO ZAKÁZKY:

OBSAH:

PŮDORYS 1.NP

MĚŘÍTKO:
1:50

STUPEŇ DOK.:
DOS+DÚS

ČÍSLO VÝKRESU:
D.1.1.b.04