

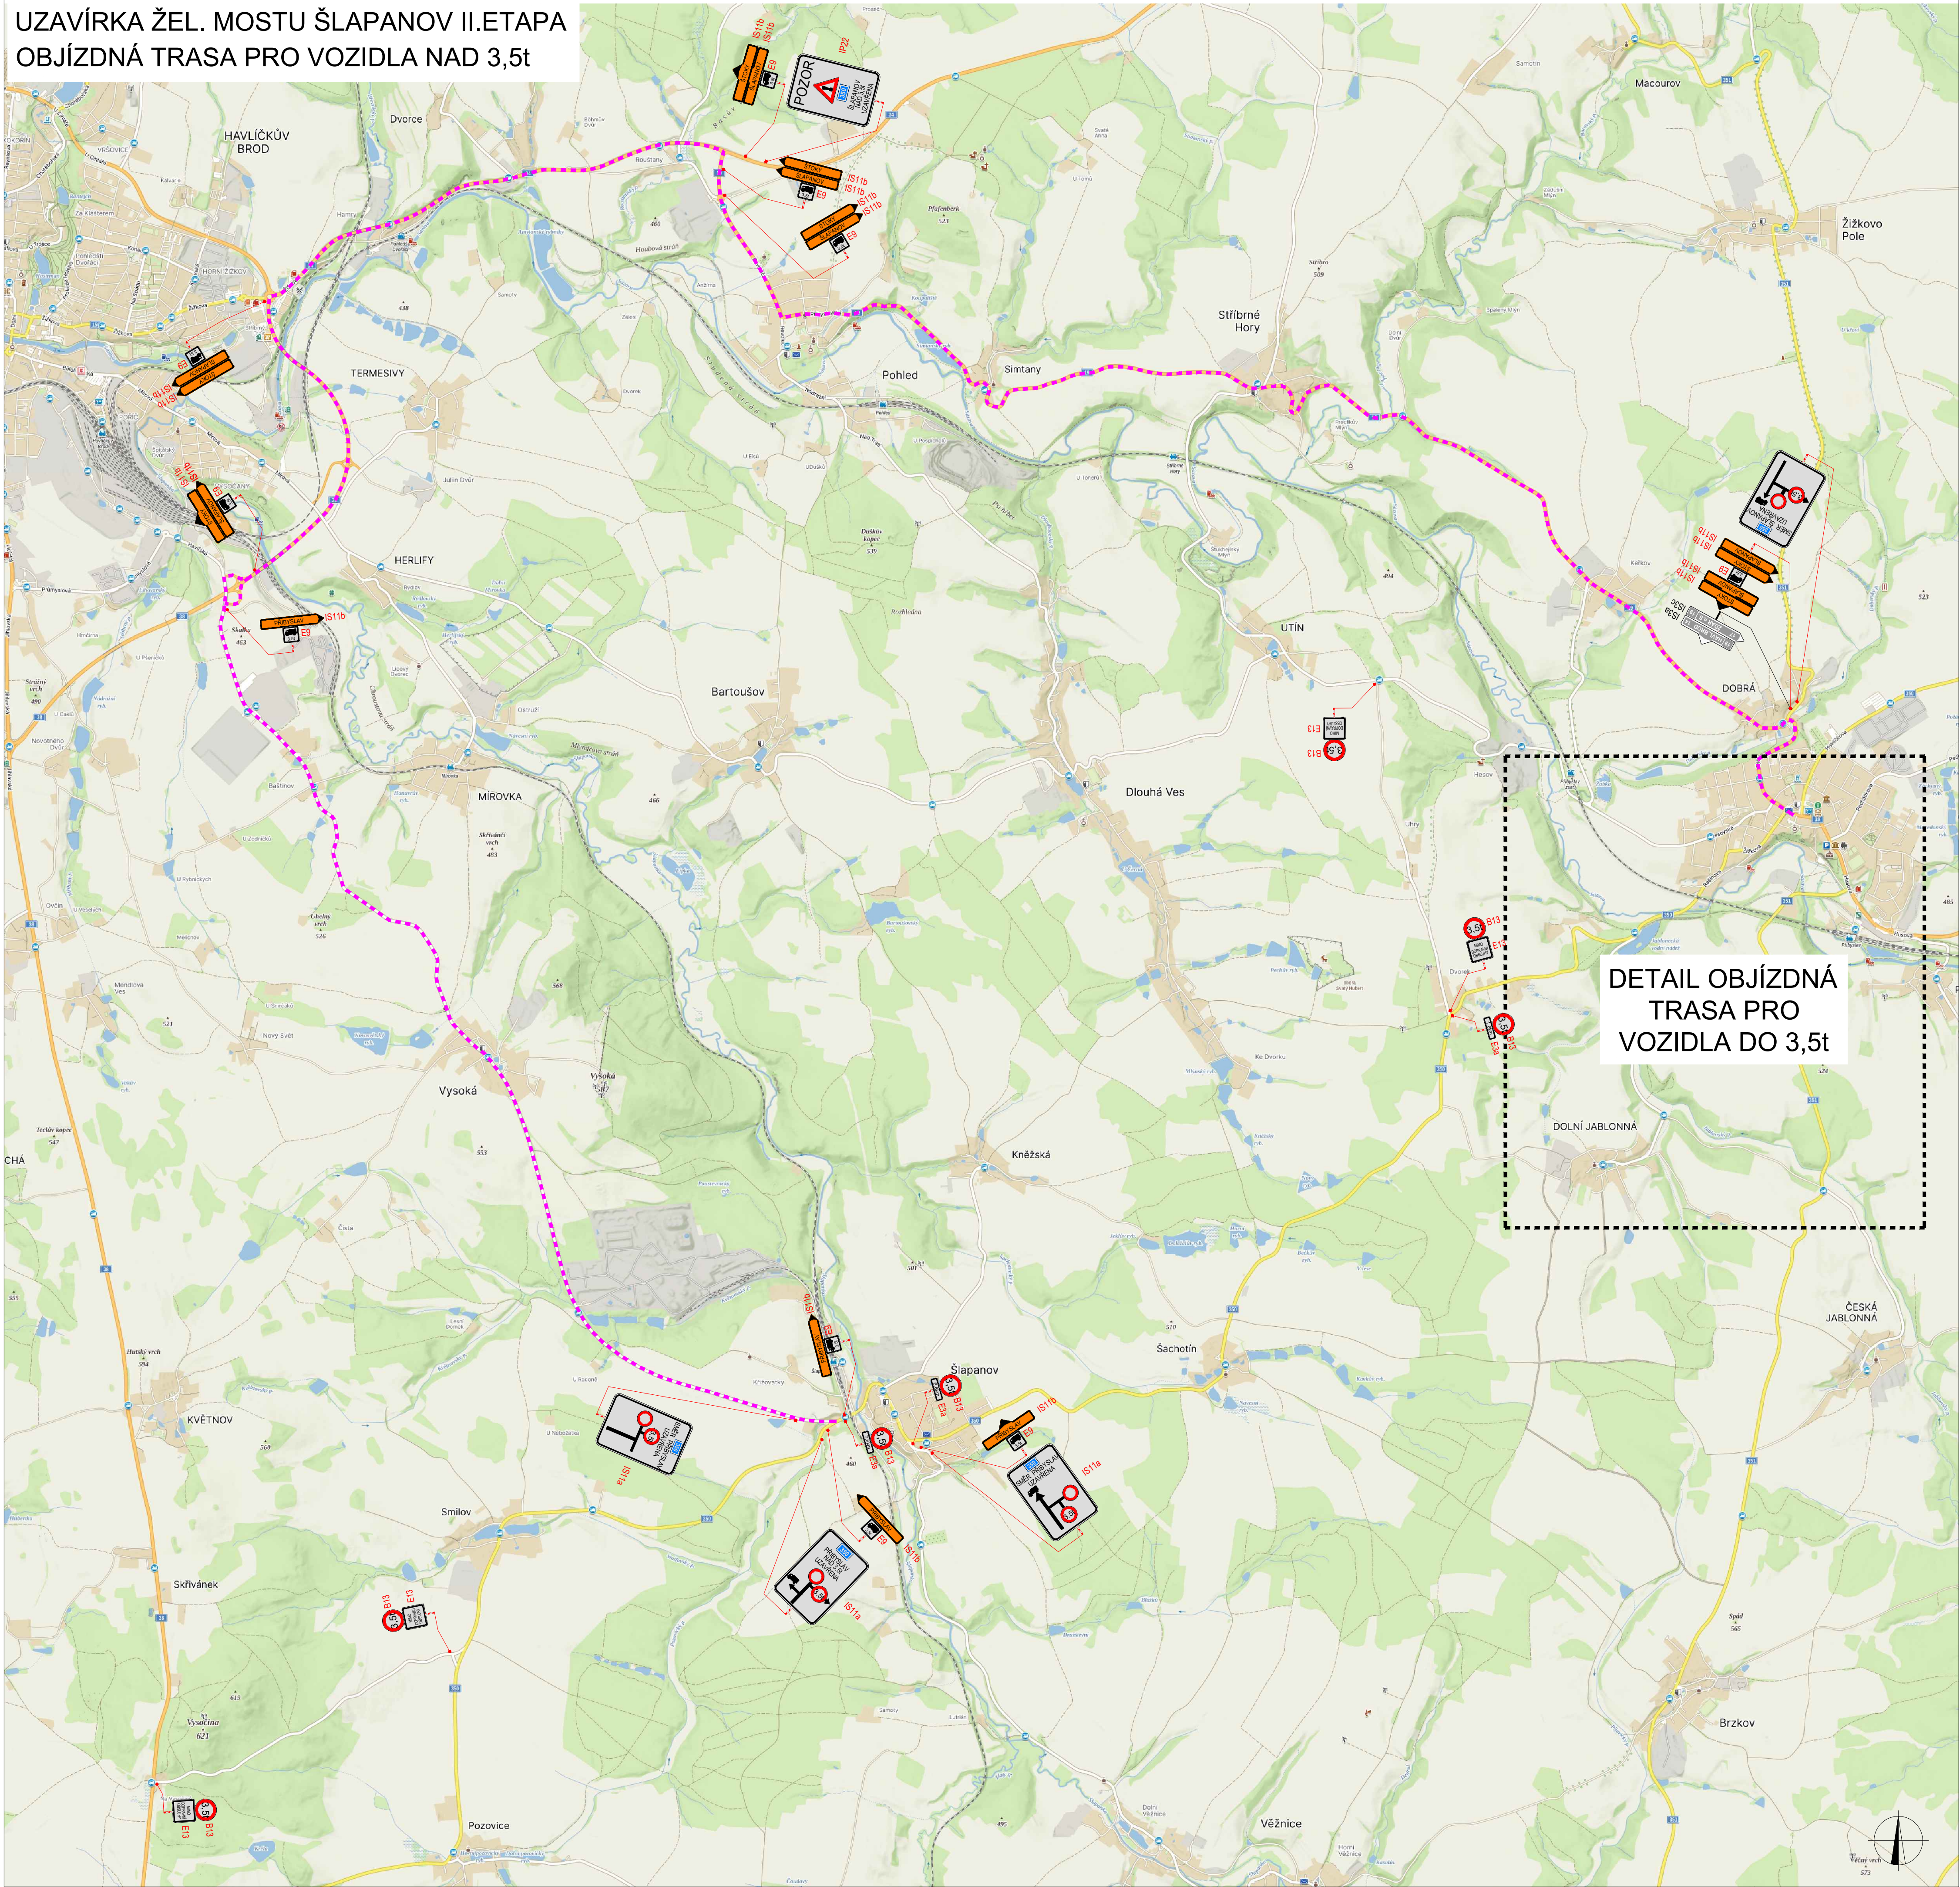
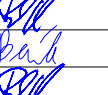


UZAVÍRKA ŽEL. MOSTU ŠLAPANOV II.ETAPA
OBJÍZDNÁ TRASA PRO VOZIDLA NAD 3,5t

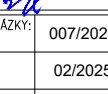

DETAIL OBJÍZDNÁ
TRASA PRO
VOZIDLA DO 3,5t

PLATNOST DOKUMENTACE		
V dne	V dne	V dne
LEGENDA		
	NAVŘÍZENÉ PŘECHODNÉ DOPRAVNÍ ZNAČENÍ	 UZAVÍRKA
	TRVALÉ DOPRAVNÍ ZNAČENÍ	 OBJÍZDNÁ TRASA NAD
	TRVALÉ DOPRAVNÍ ZNAČENÍ DOČASNĚ ZNEPLATNĚNÉ	
MÍSTNÍ ÚPRAVA PROVOZU NA POZEMNÍ KOMUNIKACI BUDE REALIZOVÁNA PŘI Č. 363 / 2000 Sb., VYHLÁŠKY Č. 294 / 2013 Sb. POŠLE PRŮJEDNÝCH ČESKÝCH KORMA ČIA A TECHNICKÝCH POMÁNKÁ AMINISTRATIVY DOPRAVY		
UZPŮSOVÁNÍ PROJEKTANT:	Richard Peška	
VYPRACOVÁV:	Lukáš Beránek	
KONTROLOVÁV:	Richard Peška	
WZEV STAVBY:	Rekonstrukce traťového úseku Příbryslav - Pohled SO 12-20-02	ČÍSLO ZNAČKY: 007/2025
OSAR:	okres Havlíčkův Brod, kraj Vysočina	DATA: 02/2025
		FORMÁT: 1
		MĚŘÍTKO: 1:5000
		OSLO. PRŮJEDNÝ: 1
		UČEL: RDS
Situace dopravně-inženýrských opatření		1

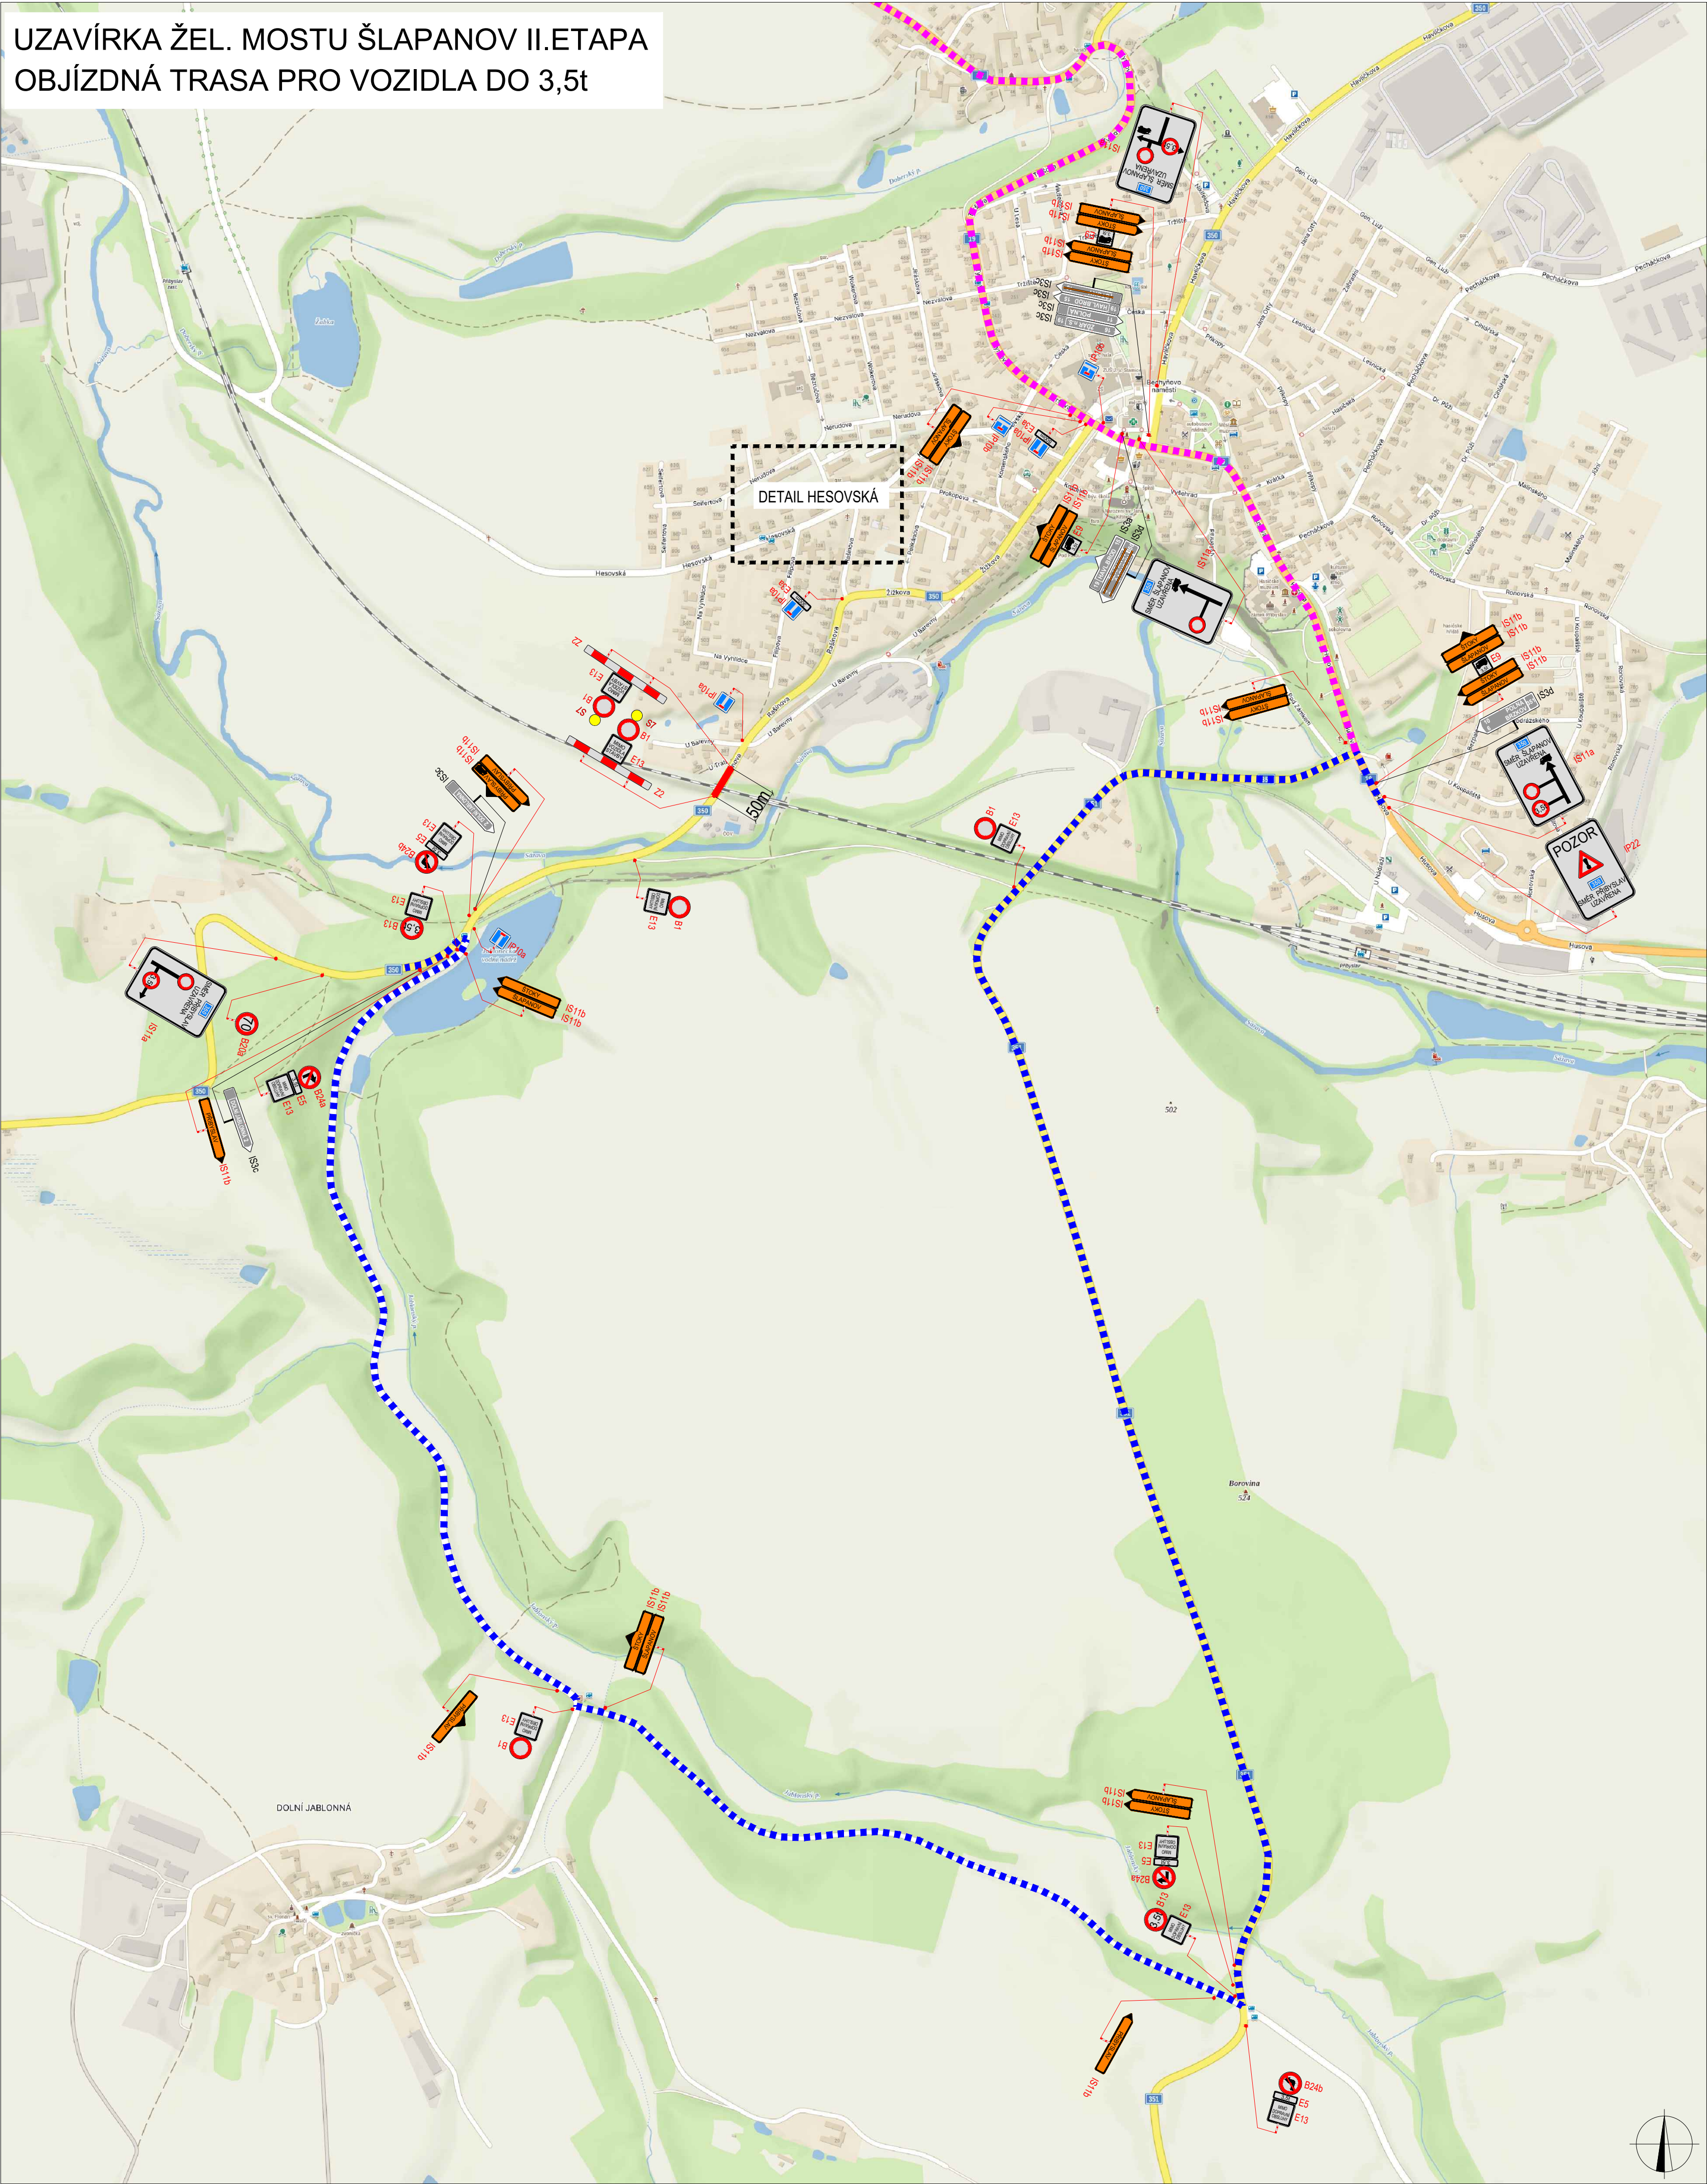


PLATNOST DOKUMENTACE		
V dne	V dne	V dne
LEGENDA		
 NAVRŽENÉ PŘECHODNÉ DOPRAVNÍ ZNAČENÍ	 UZAVÍRKA	
 TRVÁLÉ DOPRAVNÍ ZNAČENÍ	 OBJÍZDNÁ TRASA NAD 3,5t	
 TRVÁLÉ DOPRAVNÍ ZNAČENÍ DOČASNĚ ZNEPLATNĚNÉ	 OBJÍZDNÁ TRASA DO 3,5t	
MIŠTNÍ ÚPRAVA PROVOZU NA POŠTMĚ KOMUNIKACI BUDE REALIZOVÁNA PODLE ZÁKONA Č. 362 / 2005 Sb., VYHLÁŠKY Č. 234 / 2005 Sb. PODLE PŘÍSLUŠNÝCH ČESKÝCH TECHNICKÝCH NORMŮ ČSN A TECHNICKÝCH PODMÍNEK MINISTERSTVA DOPRAVY		
DOPROVĚDÍ: PROJEKTANT: Richard Peška		
VYPRACOVAL: Lukáš Beránek		
KONTROLOVAL: Richard Peška		
NÁZEV STAVBY: Rekonstrukce traťového úseku Příbyslav - Pohled SO 12-20-02		
OKRES: Havlíčkův Brod, kraj Vysočina		
SITUACE: Situace dopravně-inženýrských opatření		
ČÍSLO ZNAČKY: 007/2025		
DATA: 02/2025		
FORMÁT: -		
MĚŘÍTKO: -		
ČÍSLO PŘÍLOHY: RDS		
STRÁNA: 5113/1, 586, 01 z 1060		
SOUHRN: 2		

DETAIL HESOVSKÁ



DETAIL HESOV

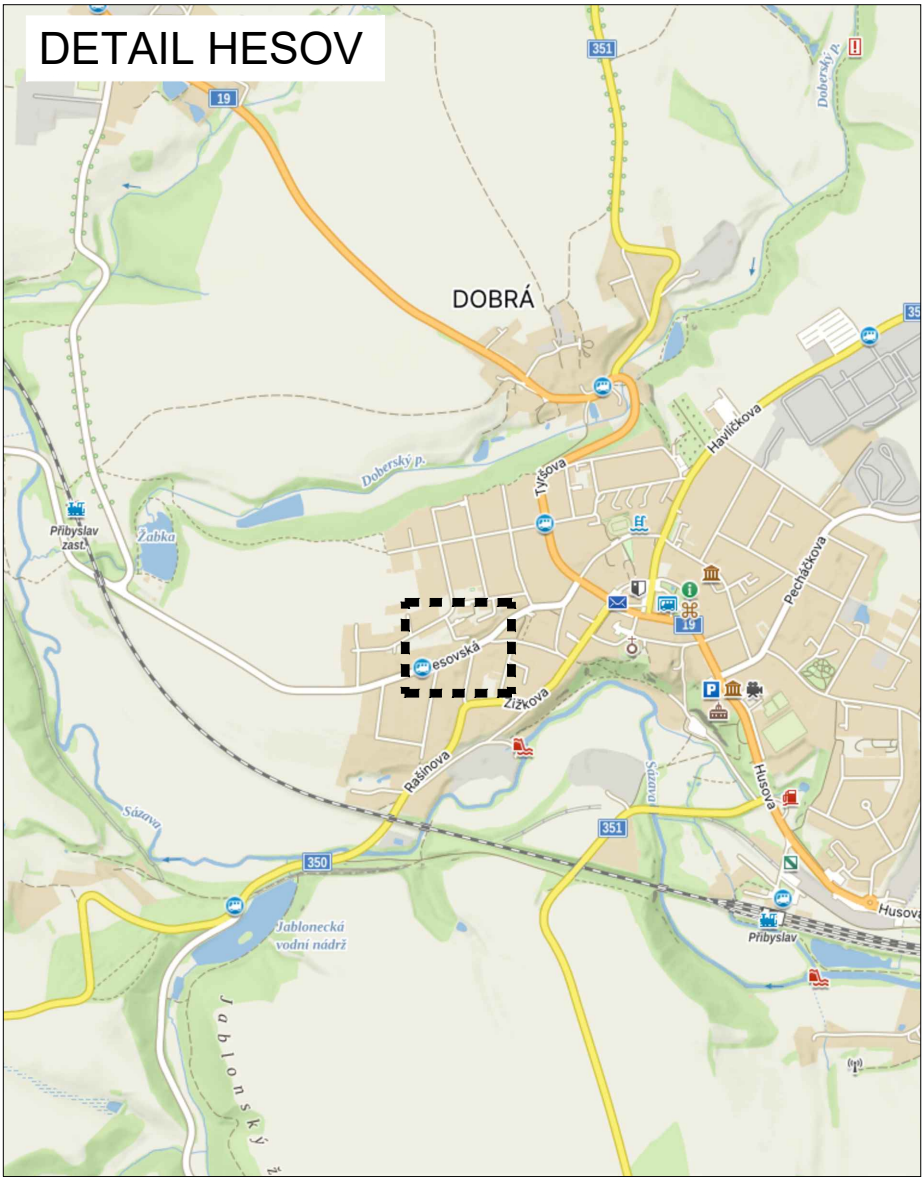


PLATNOST DOKUMENTACE

V dne	V dne	V dne
-------------------	-------------------	-------------------

LEGENDA

-  B1 NAVRŽENÉ PŘECHODNÉ DOPRAVNÍ ZNAČENÍ
-  B1 TRVALÉ DOPRAVNÍ ZNAČENÍ
-  B1 TRVALÉ DOPRAVNÍ ZNAČENÍ DOČASNĚ ZNEPLATNĚNÉ

MÍSTNÍ ÚPRAVA PROVOZU NA POZEMNÍ KOMUNIKACI BUDE REALIZOVÁNA PODLE ZÁKONA Č. 361 / 2000 SB., VYHLÁŠKY Č. 294 / 2015 SB., PODLE PŘÍSLUŠNÝCH ČESKÝCH TECHNICKÝCH NOREM ČSN A TECHNICKÝCH PODMÍNEK MINISTERSTVA DOPRAVY

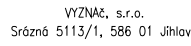ZODPOVĚDNÝ PROJEKTANT:	Richard Peška				
VYPRACOVAL:	Lukáš Beránek				
KONTROLOVAL:	Richard Peška				
NÁZEV STAVBY:	Rekonstrukce traťového úseku Přibyslav - Pohled SO 12-20-02 okres Havlíčkův Brod, kraj Vysočina				
OBSAH:	Situace dopravně-inženýrských opatření			ČÍSLO ZAKÁZKY:	007/2025
			DATUM:	02/2025	
			FORMAT:		
			MĚŘITKO:	-	
		ÚČEL:	RDS	ČÍSLO PŘÍLOHY:	3
				SOUPRAVA:	

UZAVÍRKA ŽEL. MOSTU POŘÍČÍ III. ETAPA

Map showing the construction site for the railway bridge at Poříčí III. The map includes various road signs, including 'POZOR' (Warning) signs, and a detailed view of the bridge structure. The map also shows the location of the bridge in relation to the surrounding area, including the village of Příbyslav and the road network.

PLATNOST DOKUMENTACE		
V dne	V dne	V dne
LEGENDA  B1 NAVRŽENÉ PŘECHODNÉ DOPRAVNÍ ZNAČENÍ  B1 TRVALÉ DOPRAVNÍ ZNAČENÍ  B1 TRVALÉ DOPRAVNÍ ZNAČENÍ DOČASNĚ ZNEMOŽNĚNÉ  UZAVÍRKA  OBJÍŽDENÁ TRASA MÍSTNÍ ÚPRAVA PRŮVODY NA POŽÁRNÍ ZÁKONNÍKACI BLUDÉ REALIZOVANÉ PODLE ZÁKONA Č. 361/2010 Sb., VYHLÁŠKA Č. 234/2015 Sb., PODLE PŘEDPISŮ ČESKÝCH TECHNICKÝCH NORMŮ ČI A TECHNICKÝCH PŘEDPISŮ MINISTERSTVA DOPRAVY		
ZOPOŘEDÍ PRŮJEKTANT: Richard Peška VYPRACOVAV: Lukáš Beránek KONTROLOVAL: Richard Peška		
NÁZEV STAVBY:	OSLOUŽENÝ: 007/2025 DATUM: 02/2025 FORMÁT: MĚŘÍTKO: CÍL: RDS	Střánka 5113/1, 586 01, 0180 VÝZNAC, s.r.o. OSLOUŽENÝ: 007/2025 SOUPRAVA: 1
OSLOUŽENÝ: Situace dopravně-inženýrských opatření		



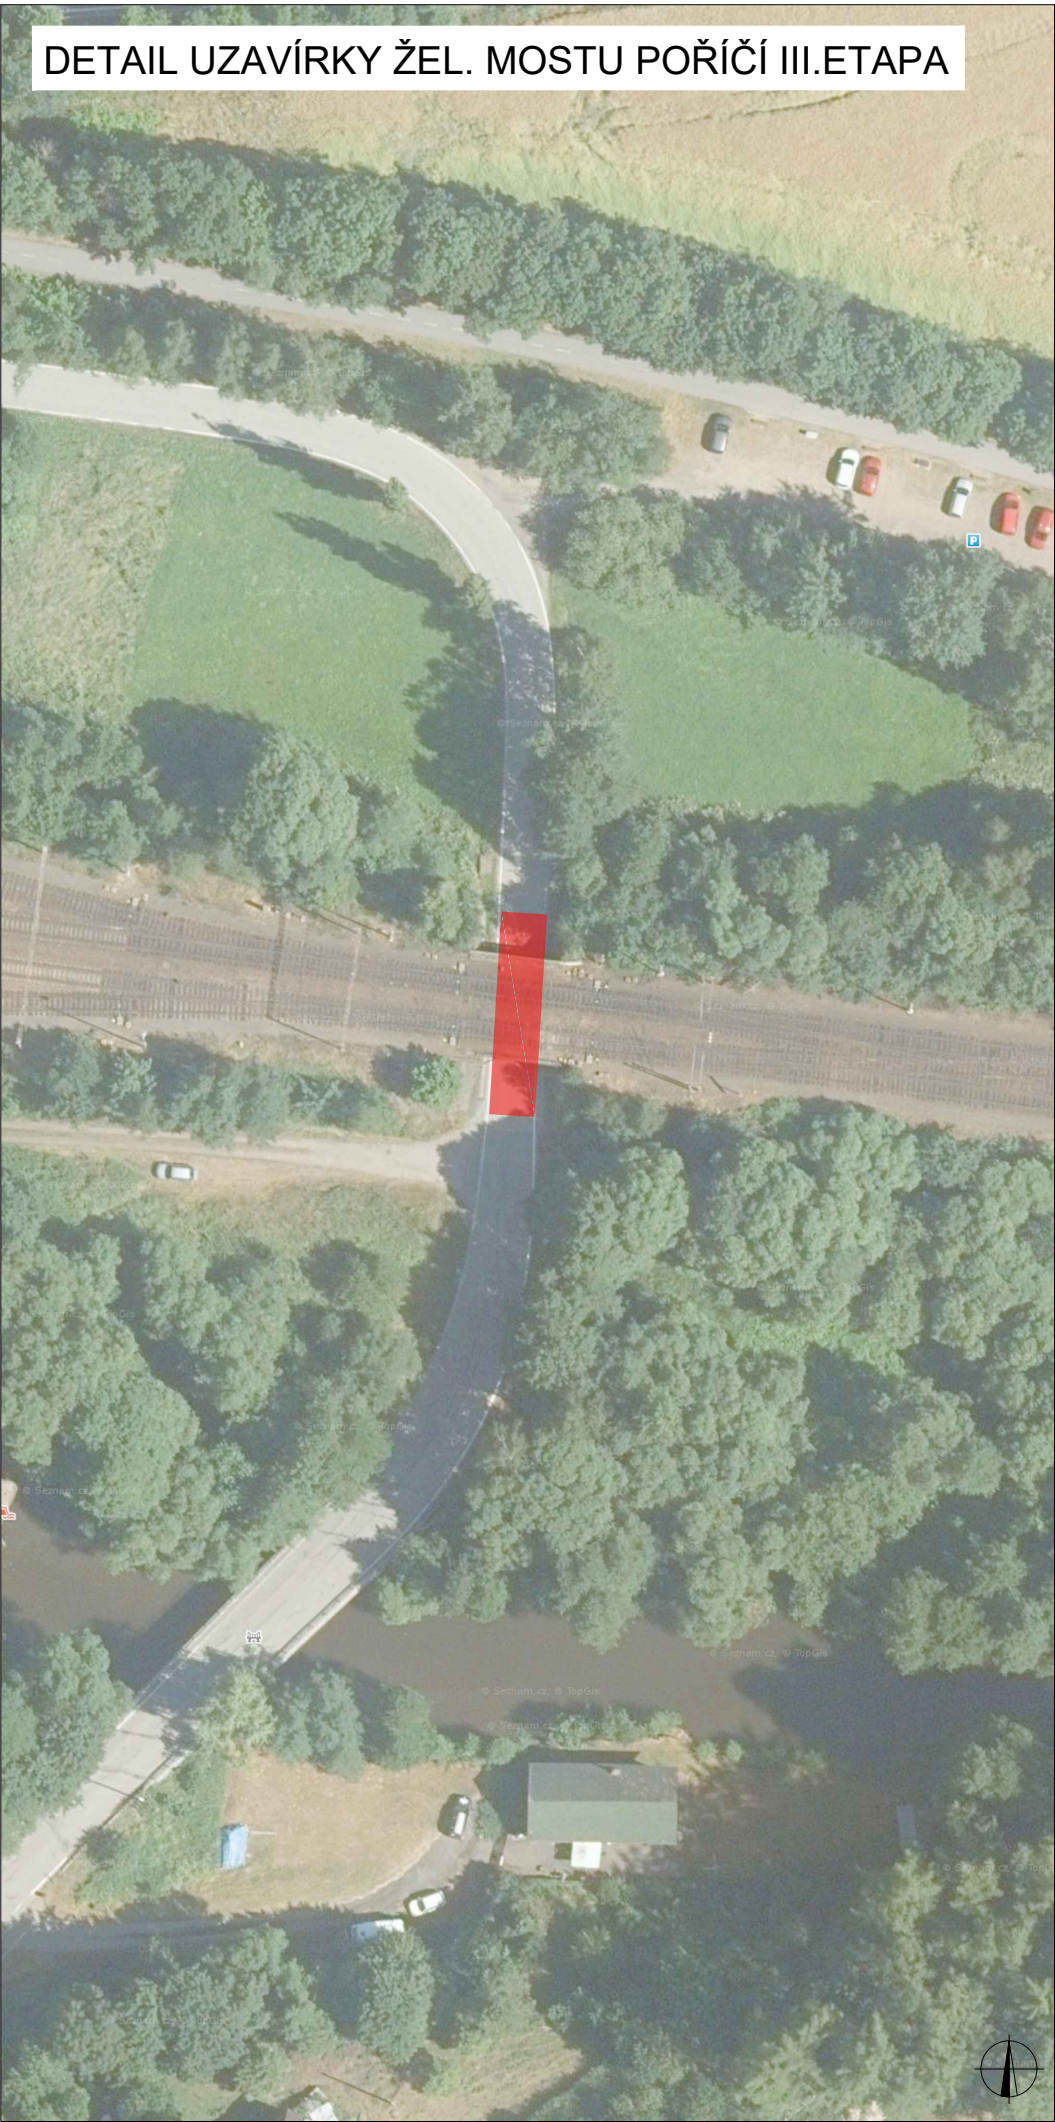


SCHÉMA UZAVÍRKY ŽEL. MOSTU POŘÍČÍ

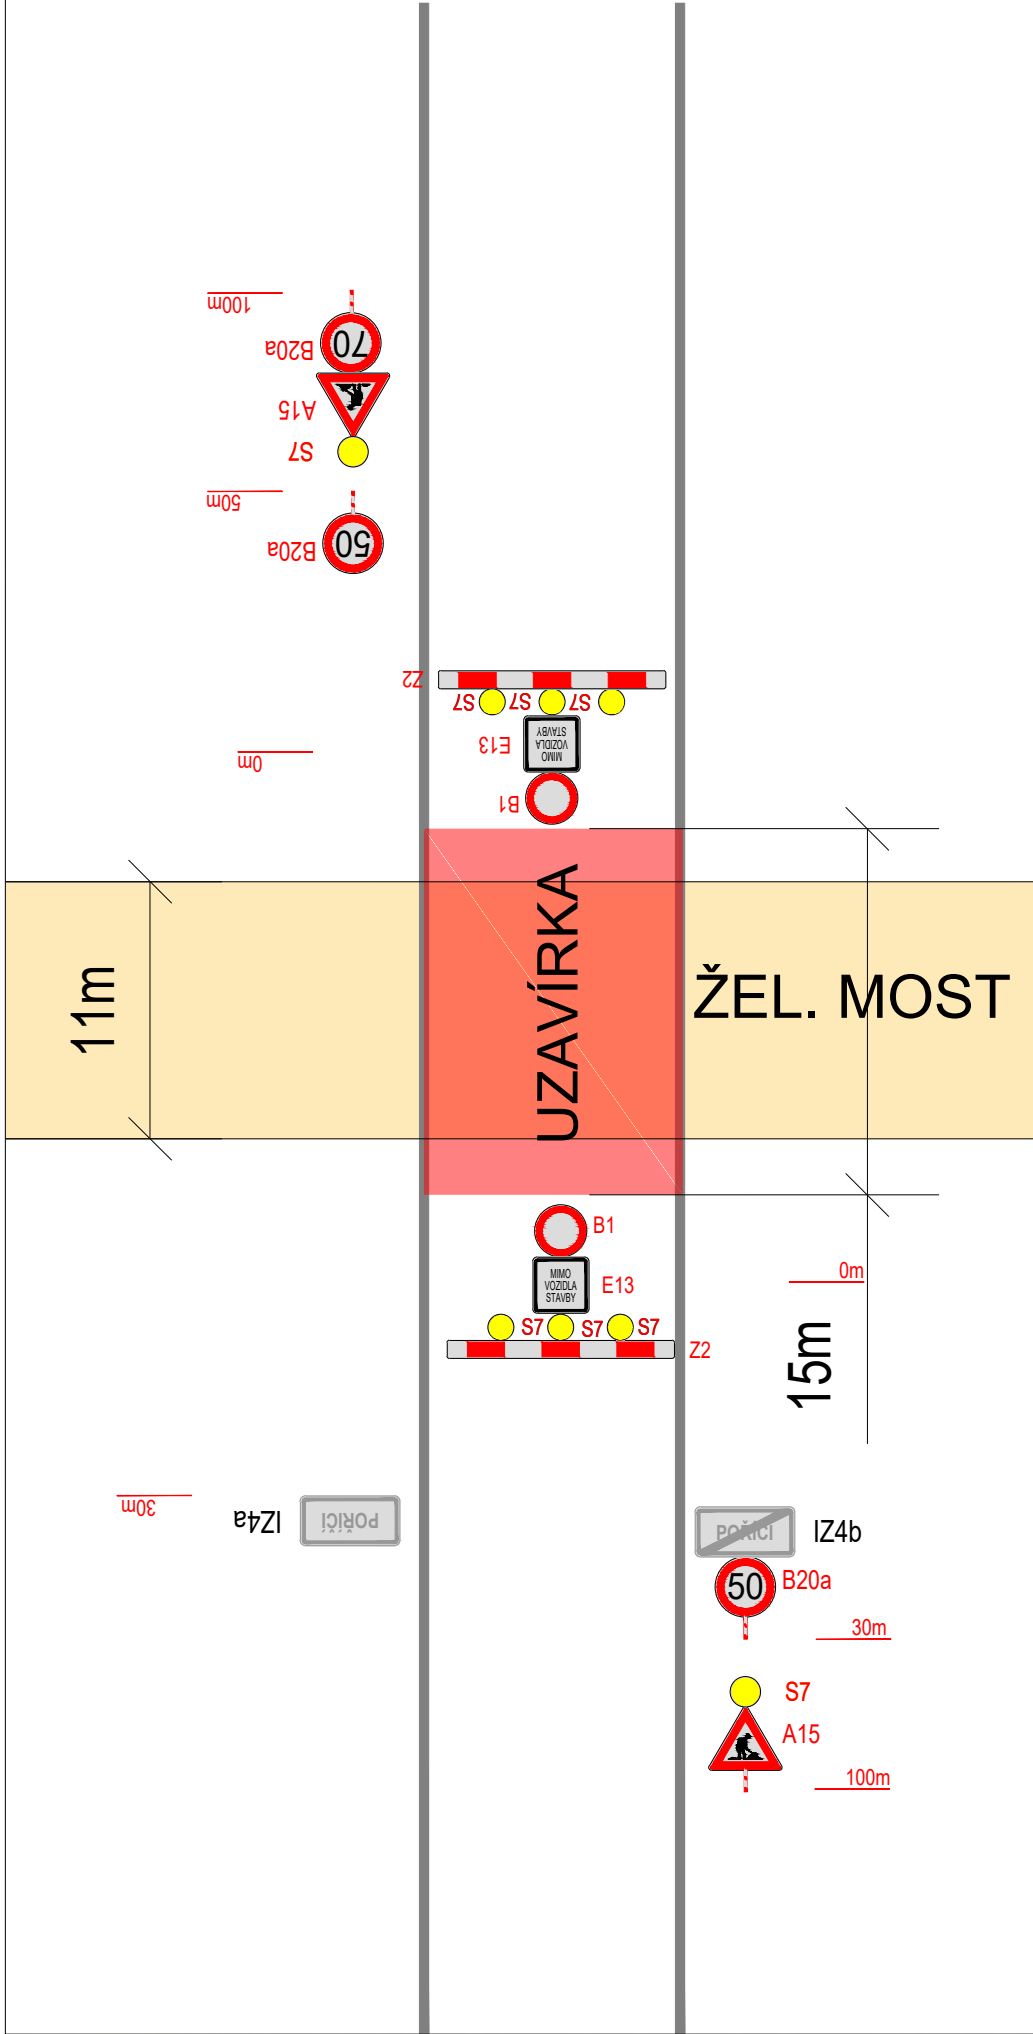

DETAIL MOSTU 352-010 SÁZAVA

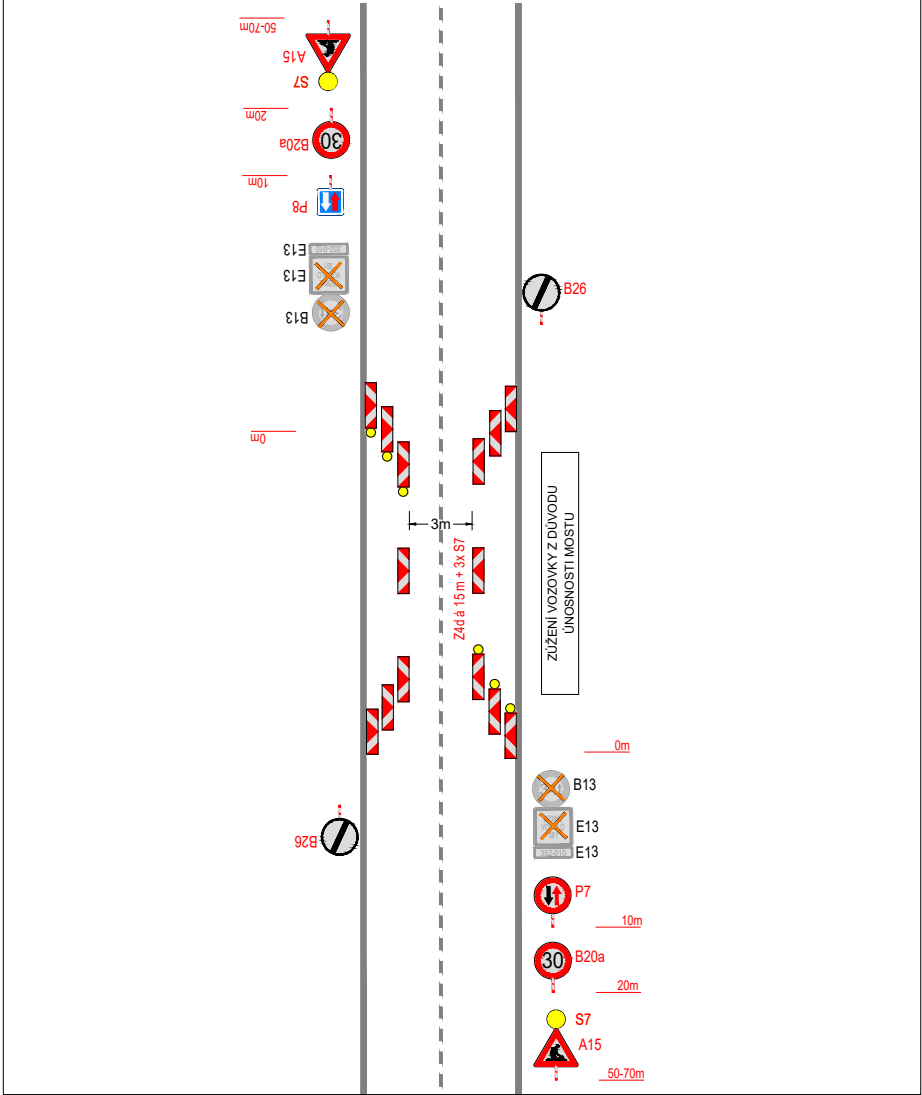

PLATNOST DOKUMENTACE

V dne	V dne	V dne
-------------------	-------------------	-------------------

LEGENDA

	B1	NAVRŽENÉ PŘECHODNÉ DOPRAVNÍ ZNAČENÍ
	B1	TRVALÉ DOPRAVNÍ ZNAČENÍ
	B1	TRVALÉ DOPRAVNÍ ZNAČENÍ DOČASNĚ ZNEPLATNĚNÉ

MÍSTNÍ ÚPRAVA PROVOZU NA POZEMNÍ KOMUNIKACI BUDE REALIZOVÁNA PODLE ZÁKONA Č. 361 / 2000 SB., VYHLÁŠKY Č. 294 / 2015 SB., PODLE PŘÍSLUŠNÝCH ČESKÝCH TECHNICKÝCH Norem ČSN A TECHNICKÝCH PODMÍNEK MINISTERSTVA DOPRAVY

ZODPOVĚDNÝ PROJEKTANT:	Richard Peška			
VYPRACOVAL:	Lukáš Beránek			
KONTROLOVAL:	Richard Peška			
NÁZEV STAVBY:	Rekonstrukce traťového úseku Příbyslav - Pohled SO 12-20-01 okres Havlíčkův Brod, kraj Vysočina	ČÍSLO ZAKÁZKY:	007/2025	VYZNAČ, s.r.o. Srážné 5113/1, 586 01 Jihlava
		DATUM:	02/2025	
		FORMAT:		
OBSAH:	MĚŘITKO:	-	ČÍSLO PŘÍLOHY:	SOUPRAVA:
Situace dopravně-inženýrských opatření	ÚČEL:	RDS	5	