


PŮDORYS BYTU V 1.NP

NOVÝ NÁVRH

VNITŘNÍ HLAVNÍ CHODBA

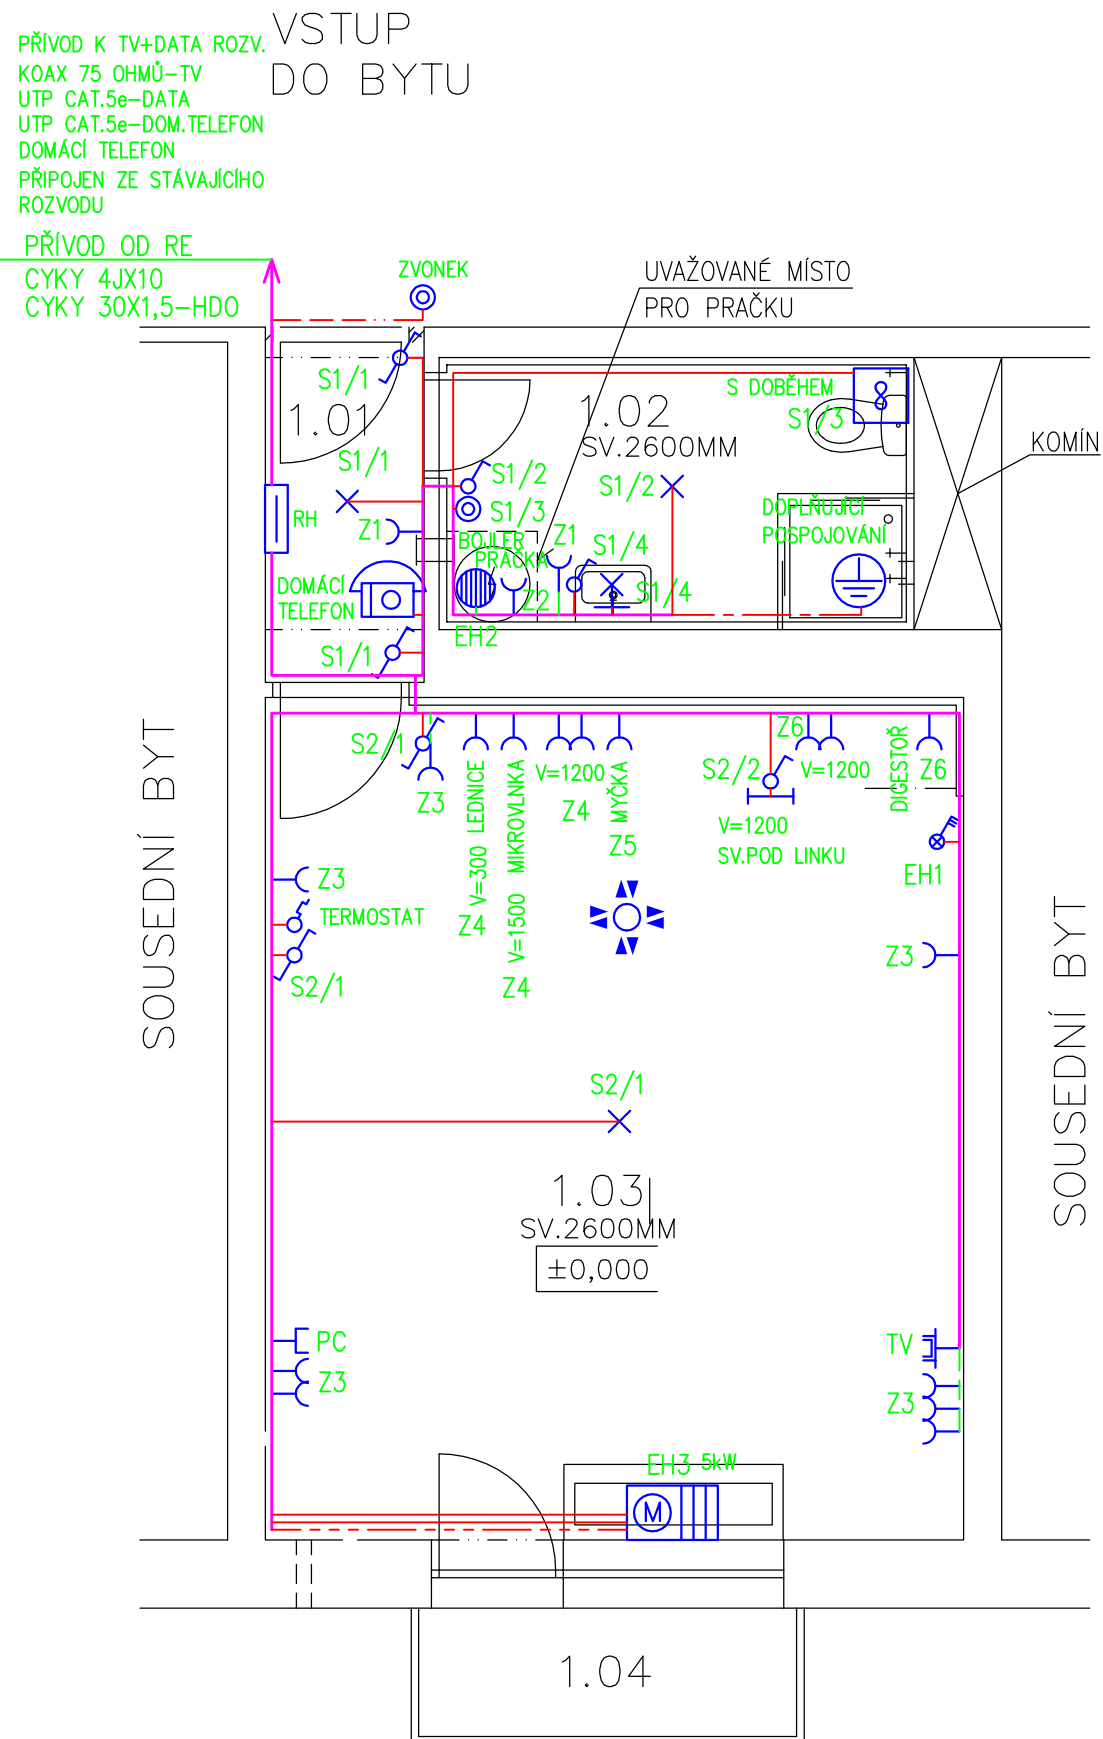

LEGENDA MÍSTNOSTÍ - BYT V 1.NP

OZN.	MÍSTNOST	PLOCHA [m ²]	PODLAHA	OZN.	ÚPR. STĚNY	POZNÁMKA
1.01	PŘEDSÍŇ	2,36	KER. DLAŽBA	C.1	OMÍTKA	KER. SOKL, OM.
1.02	KOUPELNA S WC	5,65	KER. DLAŽBA	C.2	OBKLAD, OMÍTKA	VÝŠKA 2200MM
1.03	OBYT. MÍST. S KUCHYNÍ	25,91	PVC	A.1	OMÍTKA, OBKLAD	PVC. SOKL, OM.
1.04	BALKON	2,34	STĚRKA	—	—	—

PLOCHA BYTU CELKEM 33,92 m² - BEZ BALKONU

LEGENDA:

	Tahový vypínač		Vývod
	Vypínač		Ventilátor
	Sériový vypínač		Světlo nástěnné
	Křížový vypínač		Světlo
	Dvojitý střídaný vypínač		Světlo nástěnné s poh. čidlem
	Střídaný vypínač		LED svítidlo
	Zásuvka		Rozváděč
	Dvojitá zásuvka		Bojler
	Zásuvka 400V		Vedení světla
	Televizní zásuvka		Vedení zásuvky
	Telefonní, datová zásuvka		Vedení motory
	Tlačítko		Ochranné vedení
	Domácí videotelefon		Telefonní vedení
	Autonomní detektor kouře		Sdružené vedení
	Akumulační kamna		Ovládací vedení
			DATA - Kabel FTP Cat. 5e

autorizoval : Ladislav Červenka, DiS.	LADISLAV ČERVENKA – EPRON ELEKTRO PROJEKTOVÁNÍ	
projektant : Ladislav Červenka, DiS.	Jozefa Gabčíka 122, Tábor 39003 IČ: 73496685 email:cervenka@eleprojekt.cz mob:775 166 715 tel: 381 231 303	
N á z e v a k c e : STAVEBNÍ ÚPRAVY BYTU V 1.NP V DPS	investor: Město Příbryslav Bechyňovo náměstí 1 582 22 Příbryslav	
Místo stavby: Tržiště 254, 582 22 Příbryslav, stavební parcela č.1181		
část: ELEKTROINSTALACE	Měřítko: 1:50	č.zak.:
stupeň: DPS	datum: 02.2024	formát: 2xA4
Obsah výkresu : D1.4-ZAŘÍZENÍ SILNOPROUDÉ A SLABOPROUDÉ ELEKTROTECHNIKY PŮDORYS 1.NP	č.výkresu 1	č.paré