

# PŮDORYS BYTU V 1.NP

## BOURACÍ PRÁCE

### VNITŘNÍ HLAVNÍ CHODBA

## POPIS BOURACÍCH PRACÍ

PRÁCE, KTERÉ NEJSOU DODÁVKOU STAVEBNÍ FIRMY – NEROZPOČTOVÁNY

– DEMONTÁŽE A ODVOZ KUCHYŇSKÉ LINKY SPOLU SE SAMOSTATNĚ STOJÍCÍM SPORÁKEM S TROUBOU

#### MÍSTNOST 1.01 – PŘEDSÍŇ


- DEMONTÁŽ VSTUPNÍCH DVEŘÍ – KŘÍDLO, OCELOVÁ ZÁRUBEŇ, ČÁST ZDIVA
- DEMONTÁŽ KERAMICKÉ DLAŽBY NA PODLAZE
- OMÍTKY STĚN ODSTRANIT V ROZSAHU 100% AŽ NA PODKLAD
- OMÍTKA STROPU ODSTRANĚNA V ROZSAHU 100% AŽ NA PODKLAD

#### MÍSTNOST 1.02 – KOUPELNA A WC


- DEMONTÁŽ DVEŘNÍHO KŘÍDLA
- DEMONTÁŽ ZAŘIZOVACÍCH PŘEDMĚTŮ – UMYVADLO, SPRCHOVÁ VANIČKA A ZÁSTĚNA, KOMBI WC
- DEMONTÁŽ EL. ZÁSOBNÍKOVÉHO OHŘÍVAČE NA TUV
- DEMONTÁŽ KERAMICKÉ DLAŽBY NA PODLAZE
- DEMONTÁŽ KERAMICKÉHO OBKLADU STĚN VÝŠKY 1800MM, U SPRCHOVÉHO KOUTU 2200MM
- OMÍTKY STĚN ODSTRANIT V ROZSAHU 100% AŽ NA PODKLAD
- OMÍTKA STROPU ODSTRANĚNA V ROZSAHU 100% AŽ NA PODKLAD

#### MÍSTNOST 1.03 – OBYTNÁ MÍSTNOST S KUCHYNÍ

- DEMONTÁŽ DVEŘNÍHO KŘÍDLA
- VYBOURÁNÍ SPIŽNÍ SKŘÍŇE, ZDIVO A DVÍŘKA
- ODVOZ AKUMULAČNÍCH KAMEN (NABÍDNOUT MĚSTU)
- DEMONTÁŽ PLASTOVÉHO PARAPETU OKNA
- DEMONTÁŽ DŘEVĚNÉ GARNÝŽE NAD OKNEM
- DEMONTÁŽ KOBERCE NA PODLAZE
- DEMONTÁŽ KERAMICKÉHO OBKLADU STĚNY U LINKY VÝŠKY 1500MM (DÉLKA 4,30M)
- OMÍTKY STĚN ODSTRANIT V ROZSAHU 100% AŽ NA PODKLAD
- OMÍTKA STROPU ODSTRANĚNA V ROZSAHU 100% AŽ NA PODKLAD

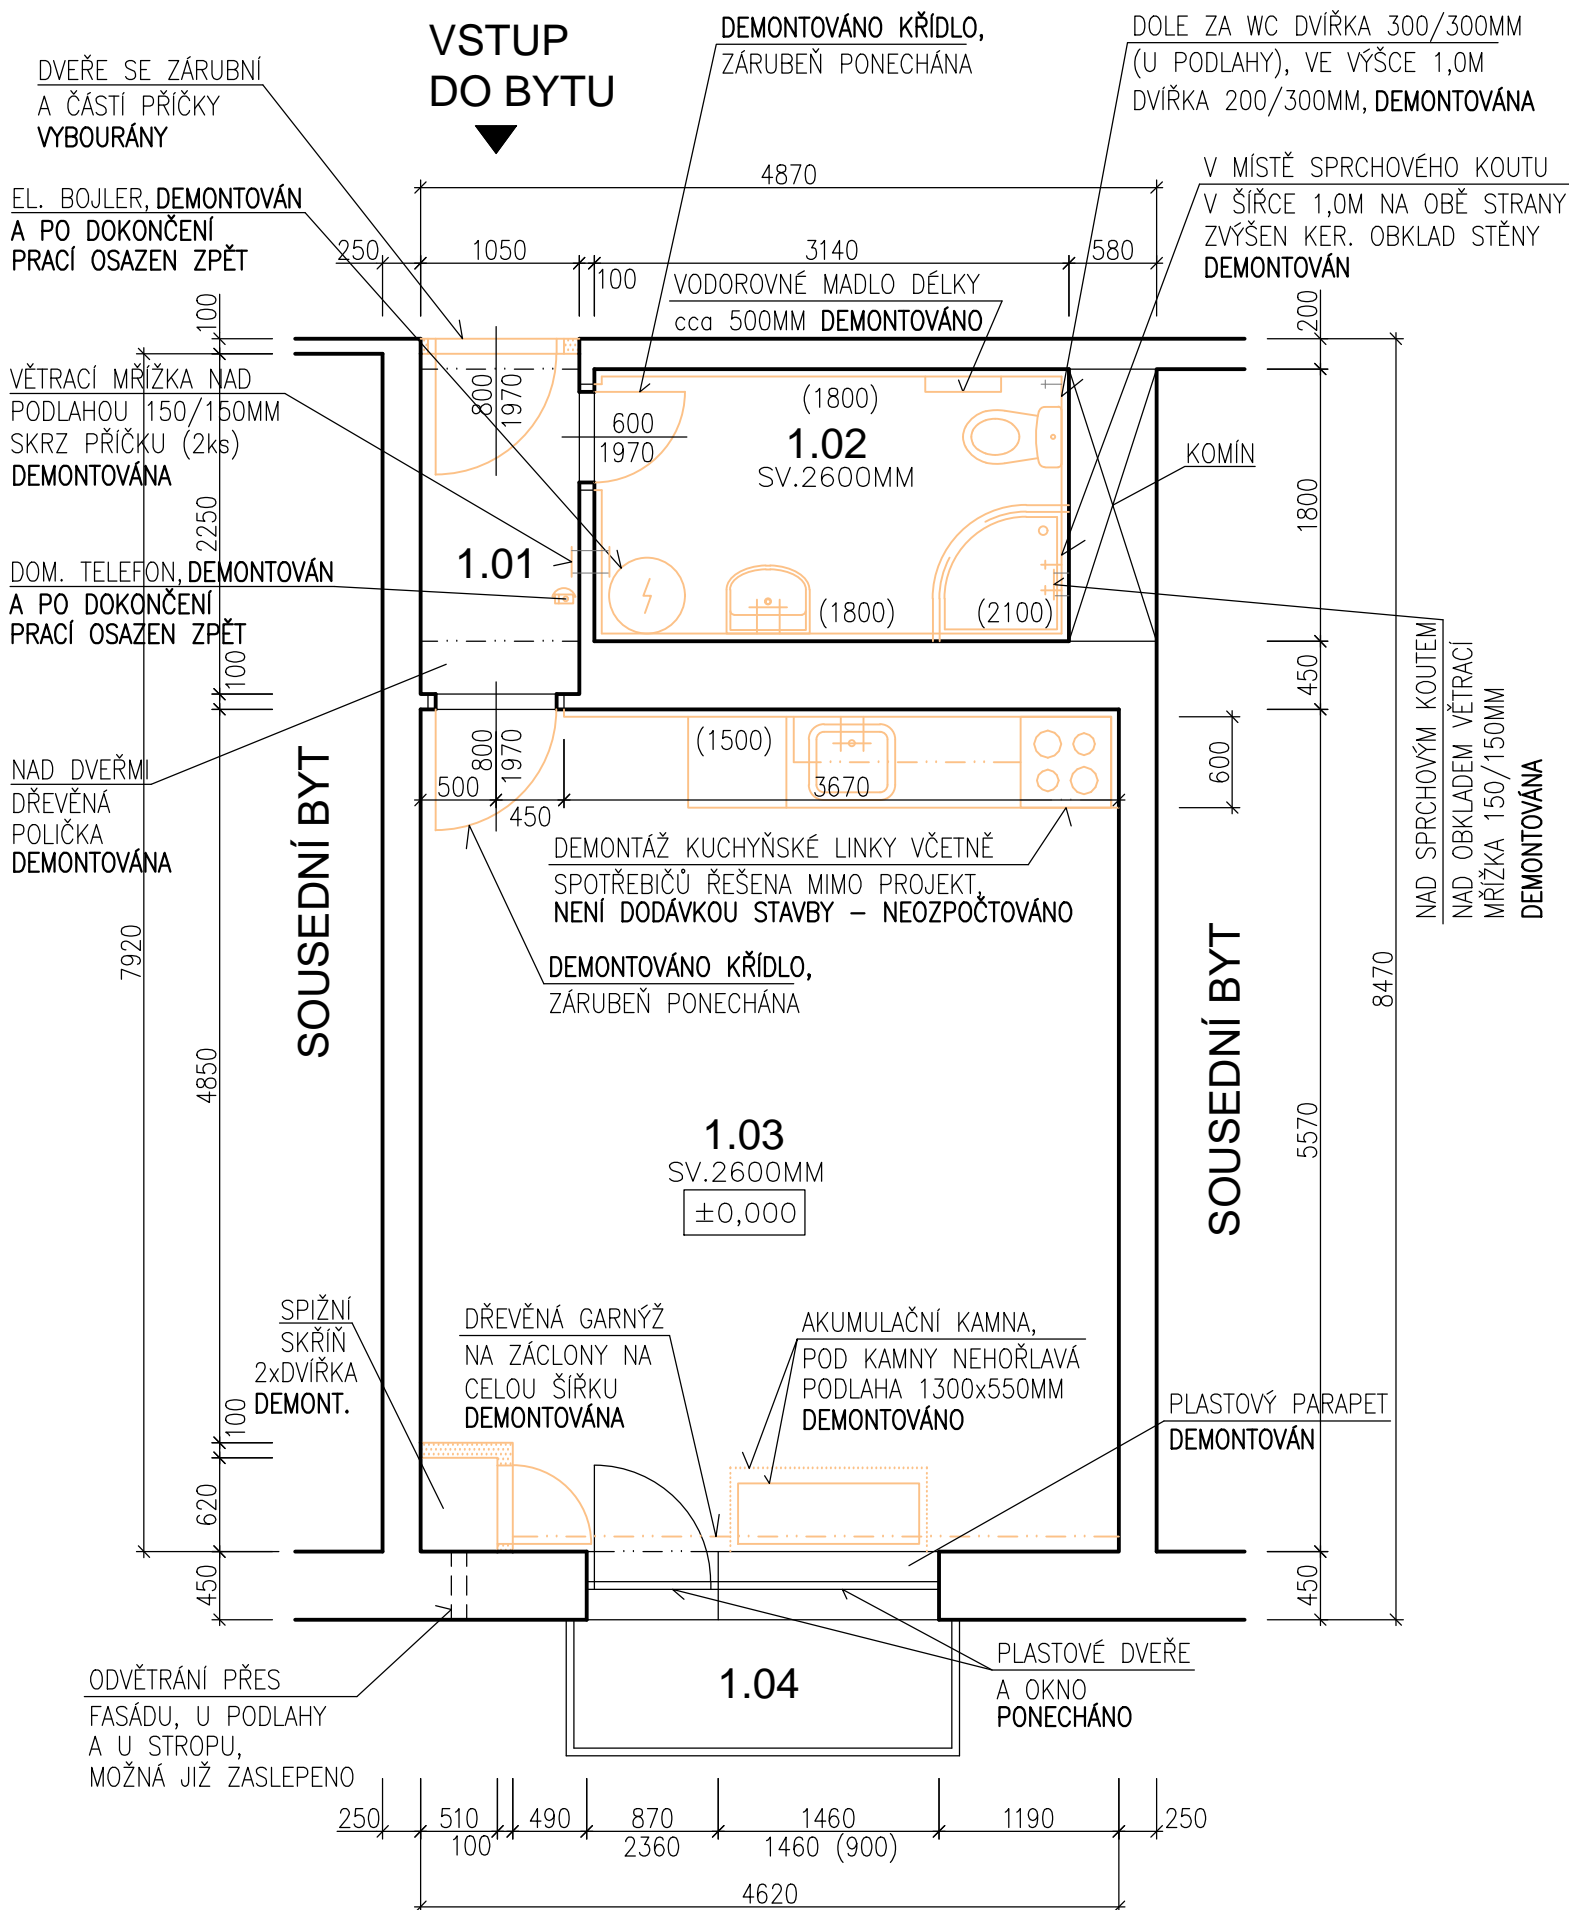

±0,000 = 1.NADZEMNÍ PODLAŽÍ (BYT V 1.NP)

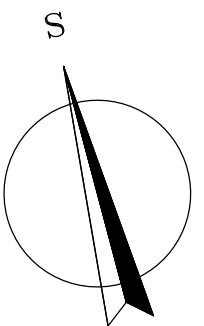

<b>AUTORIZOVANÝ PROJEKTANT STAVEBNÍ ČÁSTI:</b> Lukáš Kružík lukas.kruzik@zivotpamatkam.cz ČKAIT – 1400495	<b>ZPRACOVATEL PROJEKTOVÉ DOKUMENTACE:</b> život památkám o.p.s. www.zivotpamatkam.cz Lipová 833, kancelář: Za Hospodou 406 588 32 Brtnice IČ: 020 44 200, DIČ: CZ02044200
<b>VEDOUCÍ PROJEKTANT STAVEBNÍ ČÁSTI:</b> Ing. Luboš Štěpán lubos.stepan@zivotpamatkam.cz	<b>DATUM:</b> 02/2024
<b>VYPRACOVAL:</b> Ing. Luboš Štěpán lubos.stepan@zivotpamatkam.cz	<b>STUPEŇ PD:</b> DPS
<b>INVESTOR:</b> Město Přibyslav, Bechyňovo náměstí 1, 582 22 Přibyslav	<b>FORMÁT:</b> 2A4
<b>AKCE (STAVBA):</b> STAVEBNÍ ÚPRAVY BYTU V 1.NP V DPS Tržiště 254, 582 22 Přibyslav, stavební parcela č.1181	<b>Č. ZAKÁZKY:</b> 03 – 24 – DPS
<b>NÁZEV VÝKRESU:</b> PŮDORYS BYTU V 1.NP – BOURACÍ PRÁCE	<b>ČÍSLO VÝKRESU:</b> 102 <b>MĚŘÍTKO:</b> 1:50
	<b>PARÉ Č.</b>