


PLATNOST DOKUMENTACE		
V dne	V dne	V dne

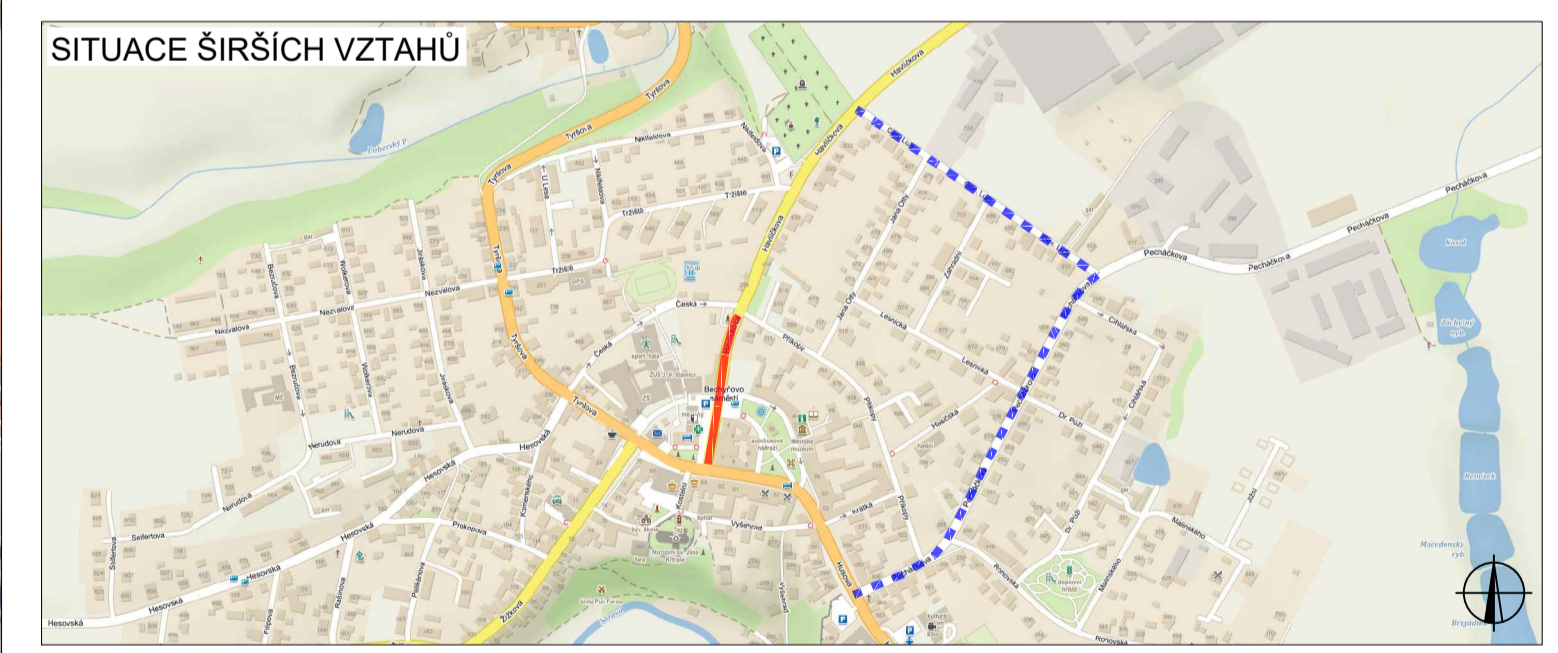

LEGENDA	
	TRVALÉ SVISLÉ DOPRAVNÍ ZNAČENÍ
	DOČASNĚ ZNEPLATNĚNÉ TRVALÉ DOPRAVNÍ ZNAČENÍ
	NAVRŽENÉ PŘECHODNÉ DOPRAVNÍ ZNAČENÍ
	UZAVŘENÝ ÚSEK
	OBJÍZDNÁ TRASA
	NAVRŽENÉ PŘECHODNÉ DOPRAVNÍ ZNAČENÍ BUDE OSAZENO 7 DNI PŘEDEM

ZODPOVĚDNÝ PROJEKTANT:	Richard Peška	
VYPRACOVAL:	Lukáš Beránek	
KONTROLOVAL:	Iva Kolářová	
NÁZEV STAVBY:	PŘÍBYSLAV - MLÉKÁRENSKÝ DEN 2021 okres Havlíčkův Brod, kraj Vysočina	
ČÍSLO ZAKÁZKY:	223/2021	
DATUM:	08/2021	
FORMÁT:	8x4	
MĚŘÍTKO:	-	
ÚČEL:	RDS	
OBSAH:	Situace dopravně-inženýrských opatření	
VYŽNAC, s.r.o.	Srbské 5113/1, 586 01 Jihlava	
ČÍSLO PŘÍLOHY:	1	SOUPRAVA: