KOORDINAČNÍ SITUAČNÍ VÝKRES - 2.ČÁST

MĚŘÍTKO: 1:1 000

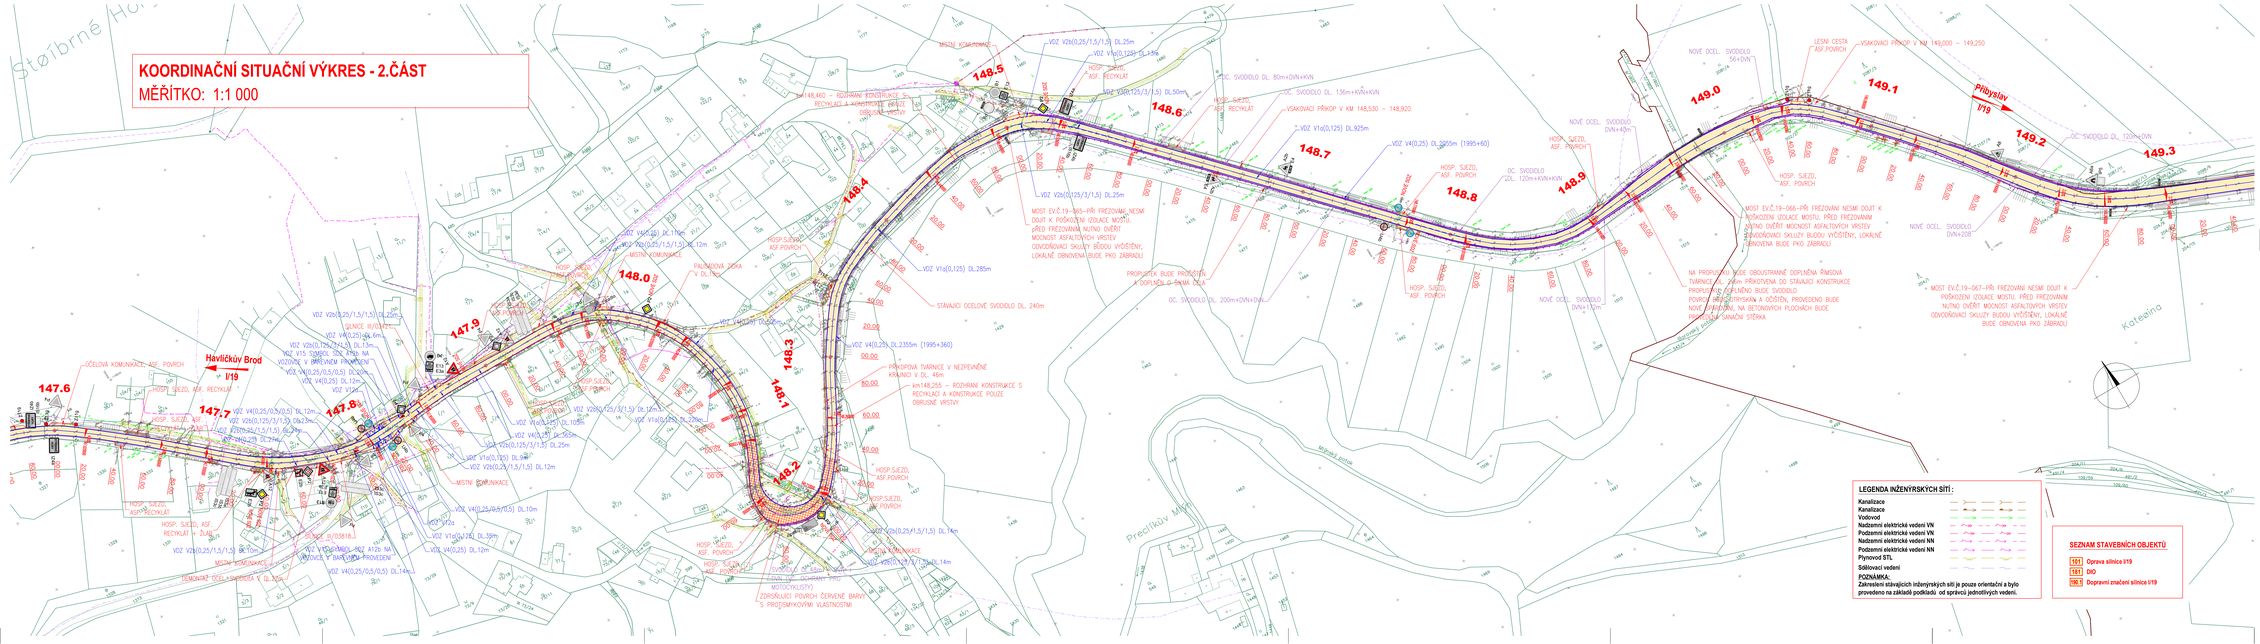

C

Souřadnicový systém S-JTSK, Výškový systém B.p.v.

Objednatel projektové dokumentace:

ŘEDITELSTVÍ SILNIC A DÁLNIC ČR

Akce:	I/19 Pohled - Keřkov DSP, VD-ZDS, AD		Stupeň PD: DSP
Hlavní inženýr projektu: Ing. Jiří HOVORKA	podpis:	Generální projektant: BLAHOPROJEKT, s.r.o. Čechova 727 370 01 České Budějovice tel. 606 819 316, e-mail: hovorka@blahoprojekt.cz fax. 727 835 815, e-mail: blaza@blahoprojekt.cz	Datum: 08/2019
Projektant: Ing. Jiří HOVORKA	podpis:		Měřítko: 1:1000
Vedoucí projektant: Milan BLAŽEK	podpis:		Formát: 16x 84
Investor: ŘEDITELSTVÍ SILNIC A DÁLNIC ČR			Číslo zakázky: 19-015-2
Objednatel PD: ŘEDITELSTVÍ SILNIC A DÁLNIC ČR			Stupeň PD: DSP
Část: POHLED, ÚSEKOVÉ HODN. PŘEHLEDY			Část: VD-ZDS
Část: C – SITUAČNÍ VÝKRESY			Číslo výk.: 3.2 / Počet listů: C
Příloha: KOORDINAČNÍ SITUAČNÍ VÝKRES - 2.ČÁST			

LEGENDA INŽENÝRSKÝCH SÍTÍ :

- Kanalizace
- Kanalizace
- Vodovod
- Nadzemní elektrická vedení VN
- Podzemní elektrická vedení VN
- Nadzemní elektrická vedení NN
- Podzemní elektrická vedení NN
- Plynovod STL
- Sdělovací vedení

POZNÁMKA:
Zakreslení stávajících inženýrských sítí je pouze orientační a bylo provedeno na základě podkladů od správců jednotlivých vedení.

SEZNAM STAVEBNÍCH OBJEKTŮ

- 101 Oprava silnice I/19
- 151 DIO
- 190.1 Dopravní značení silnice I/19