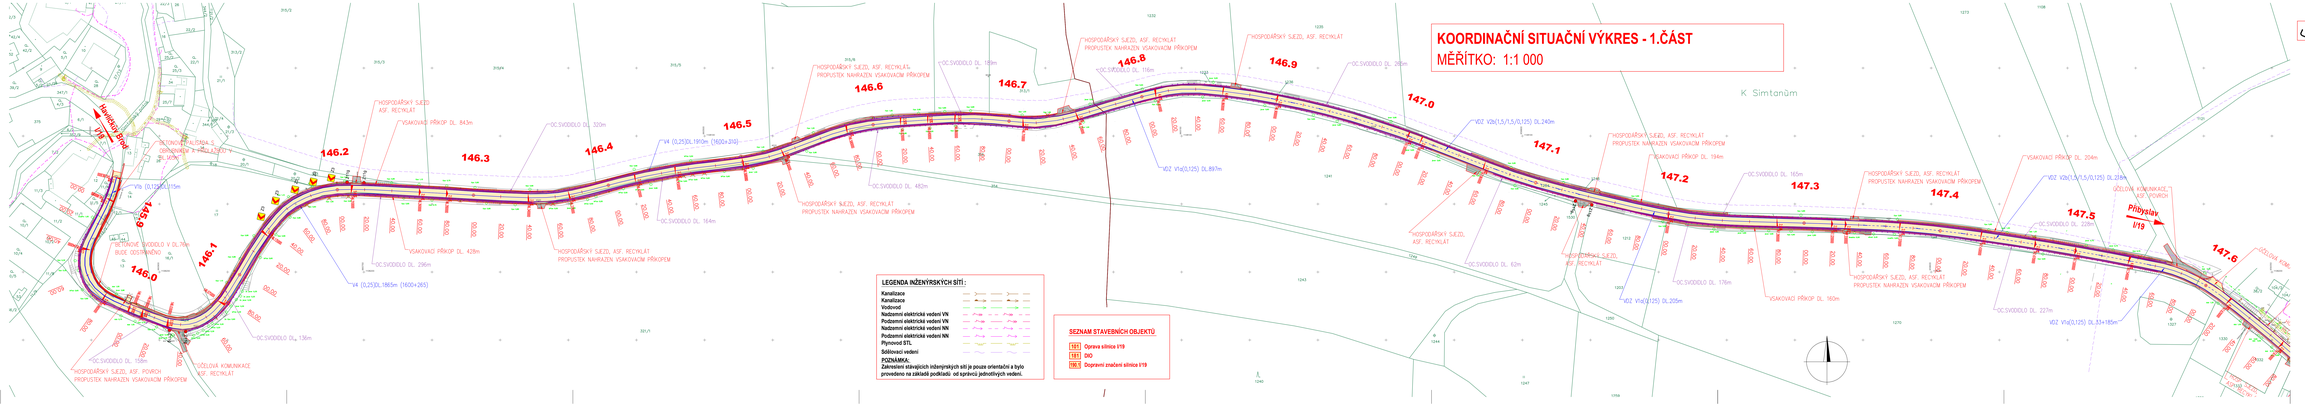

DOKUMENTACE SKUTEČNÉHO PROVEDENÍ STAVBY (DSPS)
09/2021

C

Souřadnicový systém: S-JTSK, Výškový systém: B.p.v.

Hlavní projektové dokumentace:

ŘEDITELSTVÍ SILNIC A DÁLNIC ČR

Akce: I/19 Pohled - Keřkov
DSP, VD-ZDS, AD

Investor: ŘEDITELSTVÍ SILNIC A DÁLNIC ČR, Čelakovského sady 4, 110 15 Praha 1

Hlavní inženýr projektu: Ing. JIří HOVÍRKA
Datum: 08/2019
Projektant: Ing. JIří HOVÍRKA
Měřítko: 1:1000
Technický dozor: Milan BLAŽEK
Formát: 3x A4
Číslo zakázky: 19-015-2
Zpracovatel: BLAHOPROJEKT, a.s., Čechova 727, 370 01 Česká Budějovice, tel. 495 816 35, e-mail: kusnik@blahoprojekt.cz, tel. 495 816 45, e-mail: kusnik@blahoprojekt.cz
Číslo smlouvy: 19-015-2
Zadavatel: ŘEDITELSTVÍ SILNIC A DÁLNIC ČR
Část: DSP
Obec: POHLED, STRÁNĚNÉ HORY, HŘEBEČNÍK
Část: VD-ZDS
Název: C – SITUAČNÍ VÝKRESY
Číslo: C
Číslo výkresu: 3.1
Název: KOORDINAČNÍ SITUAČNÍ VÝKRES - 1.ČÁST