


DIO - PŘIBYSLAV
SILNICE II/350 - UL. HAVLÍČKOVA
POKLÁDKA ŽIVIČNÉHO POVRCHU



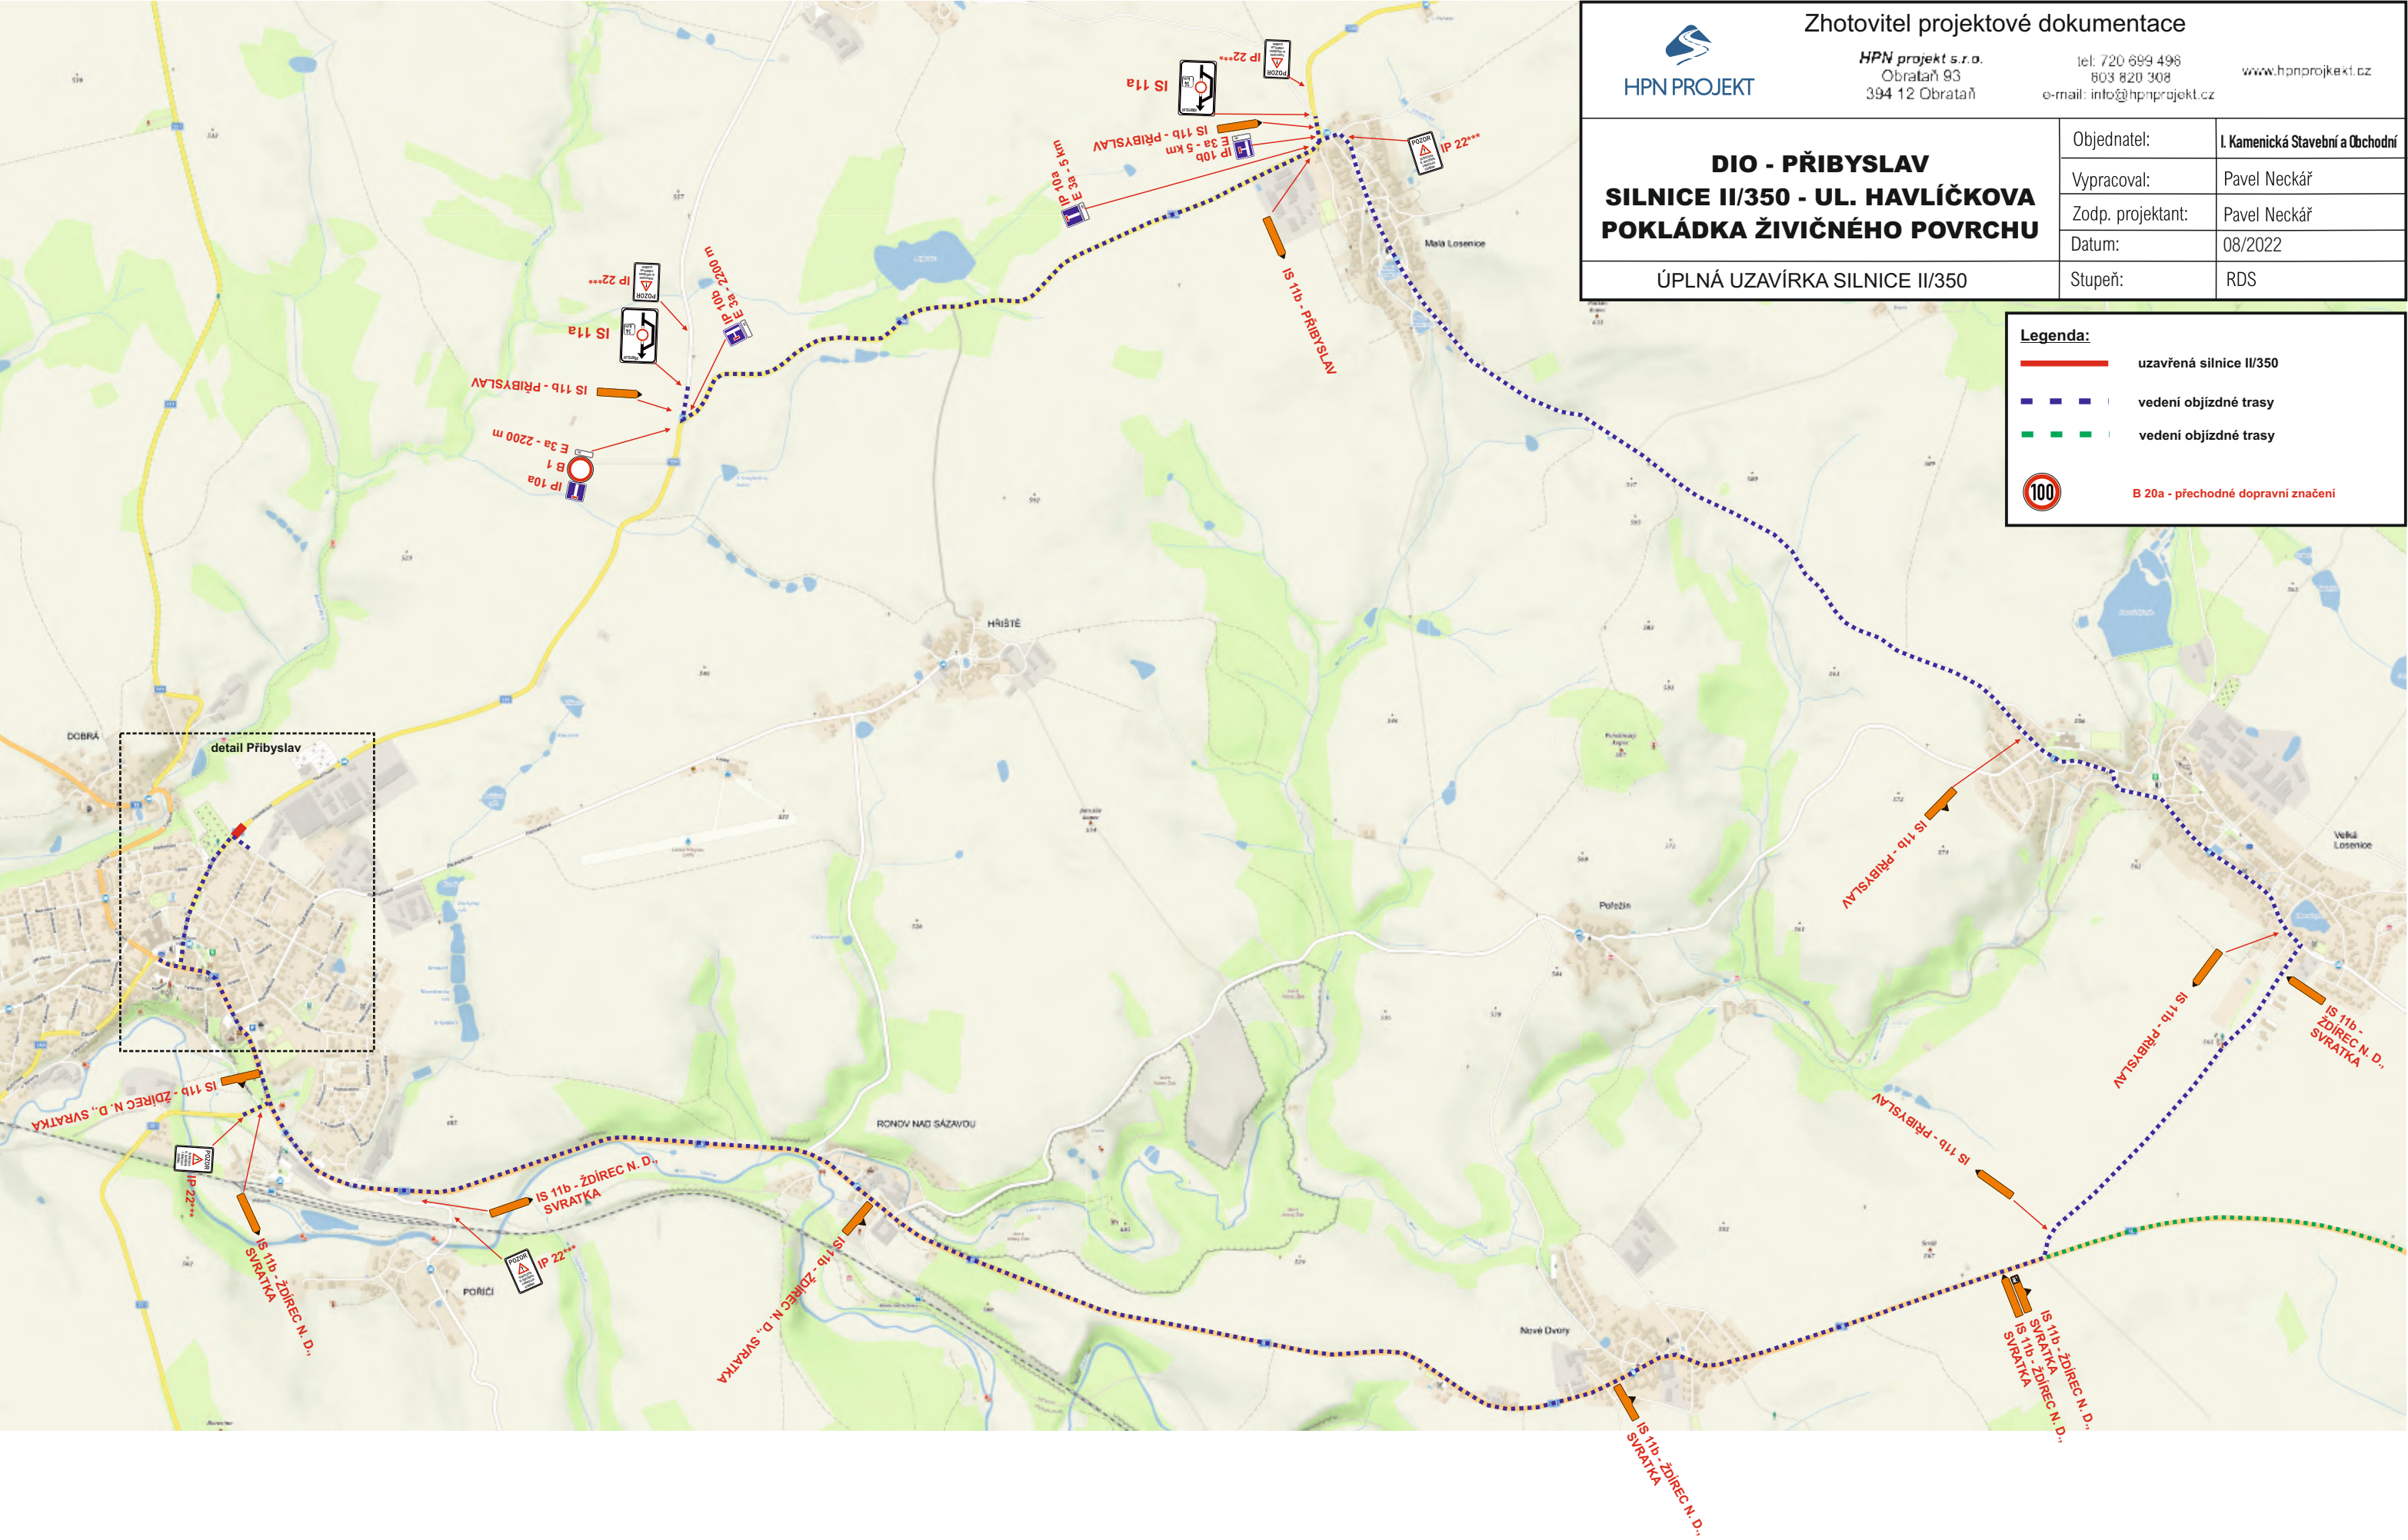

Zhotovitel projektové dokumentace

HPN projekt s.r.o.
Obrataň 93
394 12 Obrataň

tel: 720 699 496
603 820 308
e-mail: info@hpnprojekt.cz

www.hpnprojekt.cz

DIO - PŘIBYSLAV SILNICE II/350 - UL. HAVLÍČKOVA POKLÁDKA ŽIVIČNÉHO POVRCHU	Objednatel:	I. Kamenická Stavební a Obchodní
	Vypracoval:	Pavel Neckář
	Zodp. projektant:	Pavel Neckář
	Datum:	08/2022
ÚPLNÁ UZAVÍRKA SILNICE II/350	Stupeň:	RDS

Legenda:


 uzavřená silnice II/350

 vedení objížděné trasy

 vedení objížděné trasy

 B 20a - přechodné dopravní značení


vedení objízdné trasy pro vozidla nad 7,5 t

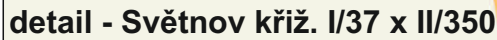

 HPN PROJEKT	Zhotovitel projektové dokumentace <i>HPN projekt s.r.o.</i> Obrataň 93 394 12 Obrataň tel: 720 699 496 603 820 308 e-mail: info@hpnprojekt.cz www.hpnprojekt.cz	Legenda:  uzavřená silnice II/350  vedení objíždné trasy  vedení objíždné trasy pro vozidla nad 7,5t  B 20a - přechodné dopravní značení								
DIO - PŘIBYSLAV SILNICE II/350 - UL. HAVLÍČKOVA POKLÁDKA ŽIVIČNÉHO POVRCHU	<table> <tr> <td>Objednatel:</td> <td>I. Kamenická Stavební a Obchodní</td> </tr> <tr> <td>Vypracoval:</td> <td>Pavel Neckář</td> </tr> <tr> <td>Zodp. projektant:</td> <td>Pavel Neckář</td> </tr> <tr> <td>Datum:</td> <td>10/2022</td> </tr> </table>	Objednatel:	I. Kamenická Stavební a Obchodní	Vypracoval:	Pavel Neckář	Zodp. projektant:	Pavel Neckář	Datum:	10/2022	
Objednatel:	I. Kamenická Stavební a Obchodní									
Vypracoval:	Pavel Neckář									
Zodp. projektant:	Pavel Neckář									
Datum:	10/2022									
VEDENÍ OBJÍZDNÉ TRASY PRO VOZIDLA NAD 7, 5t	<table> <tr> <td>Stupeň:</td> <td>RDS</td> </tr> </table>	Stupeň:	RDS							
Stupeň:	RDS									

DIO - PŘIBYSLAV
SILNICE II/350 - UL. HAVLÍČKOVA
POKLÁDKA ŽIVIČNÉHO POVRCHU

detail Příbyslav

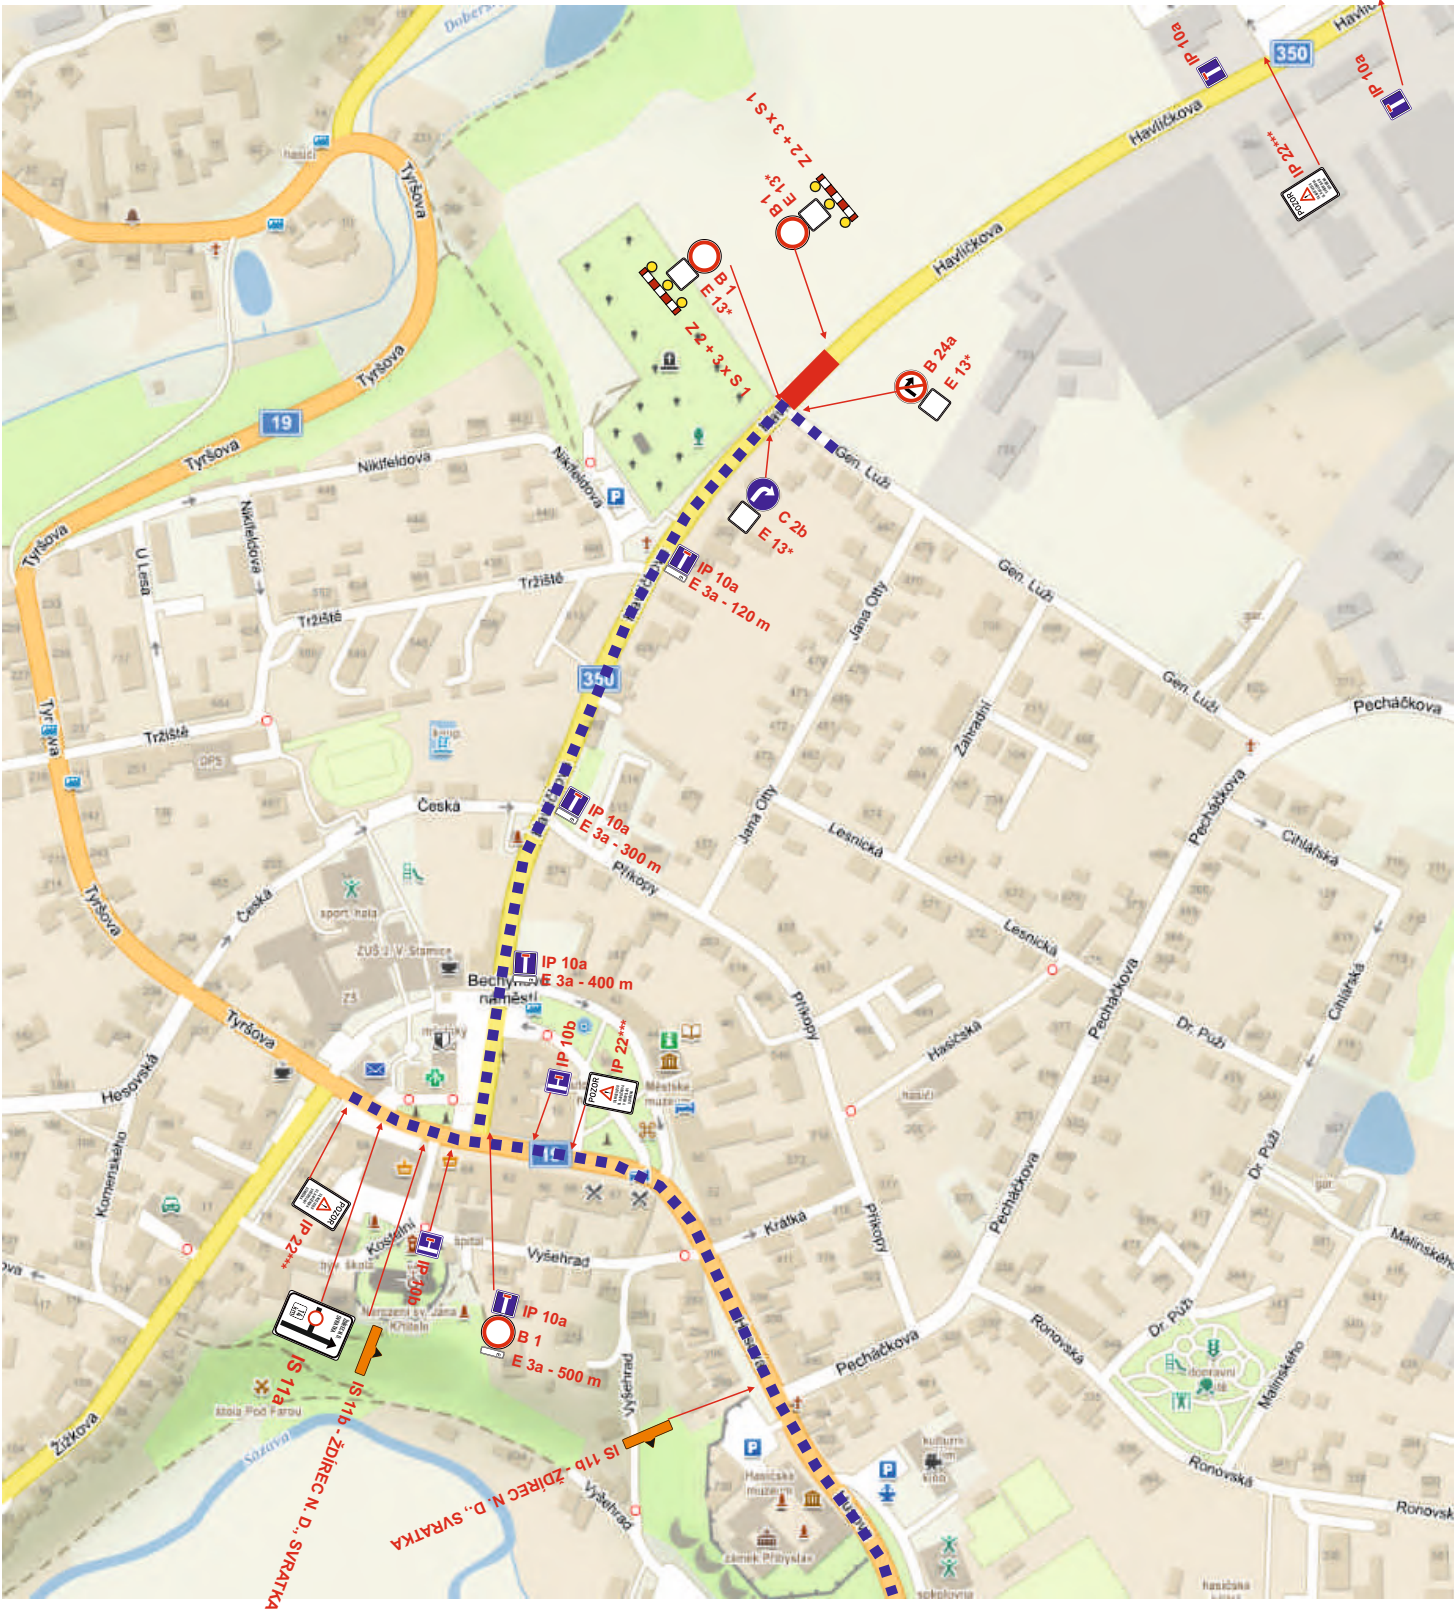

Legenda:

-  uzavřená silnice II/350
-  vedení objíždné trasy
-  B 20a - přechodné dopravní značení