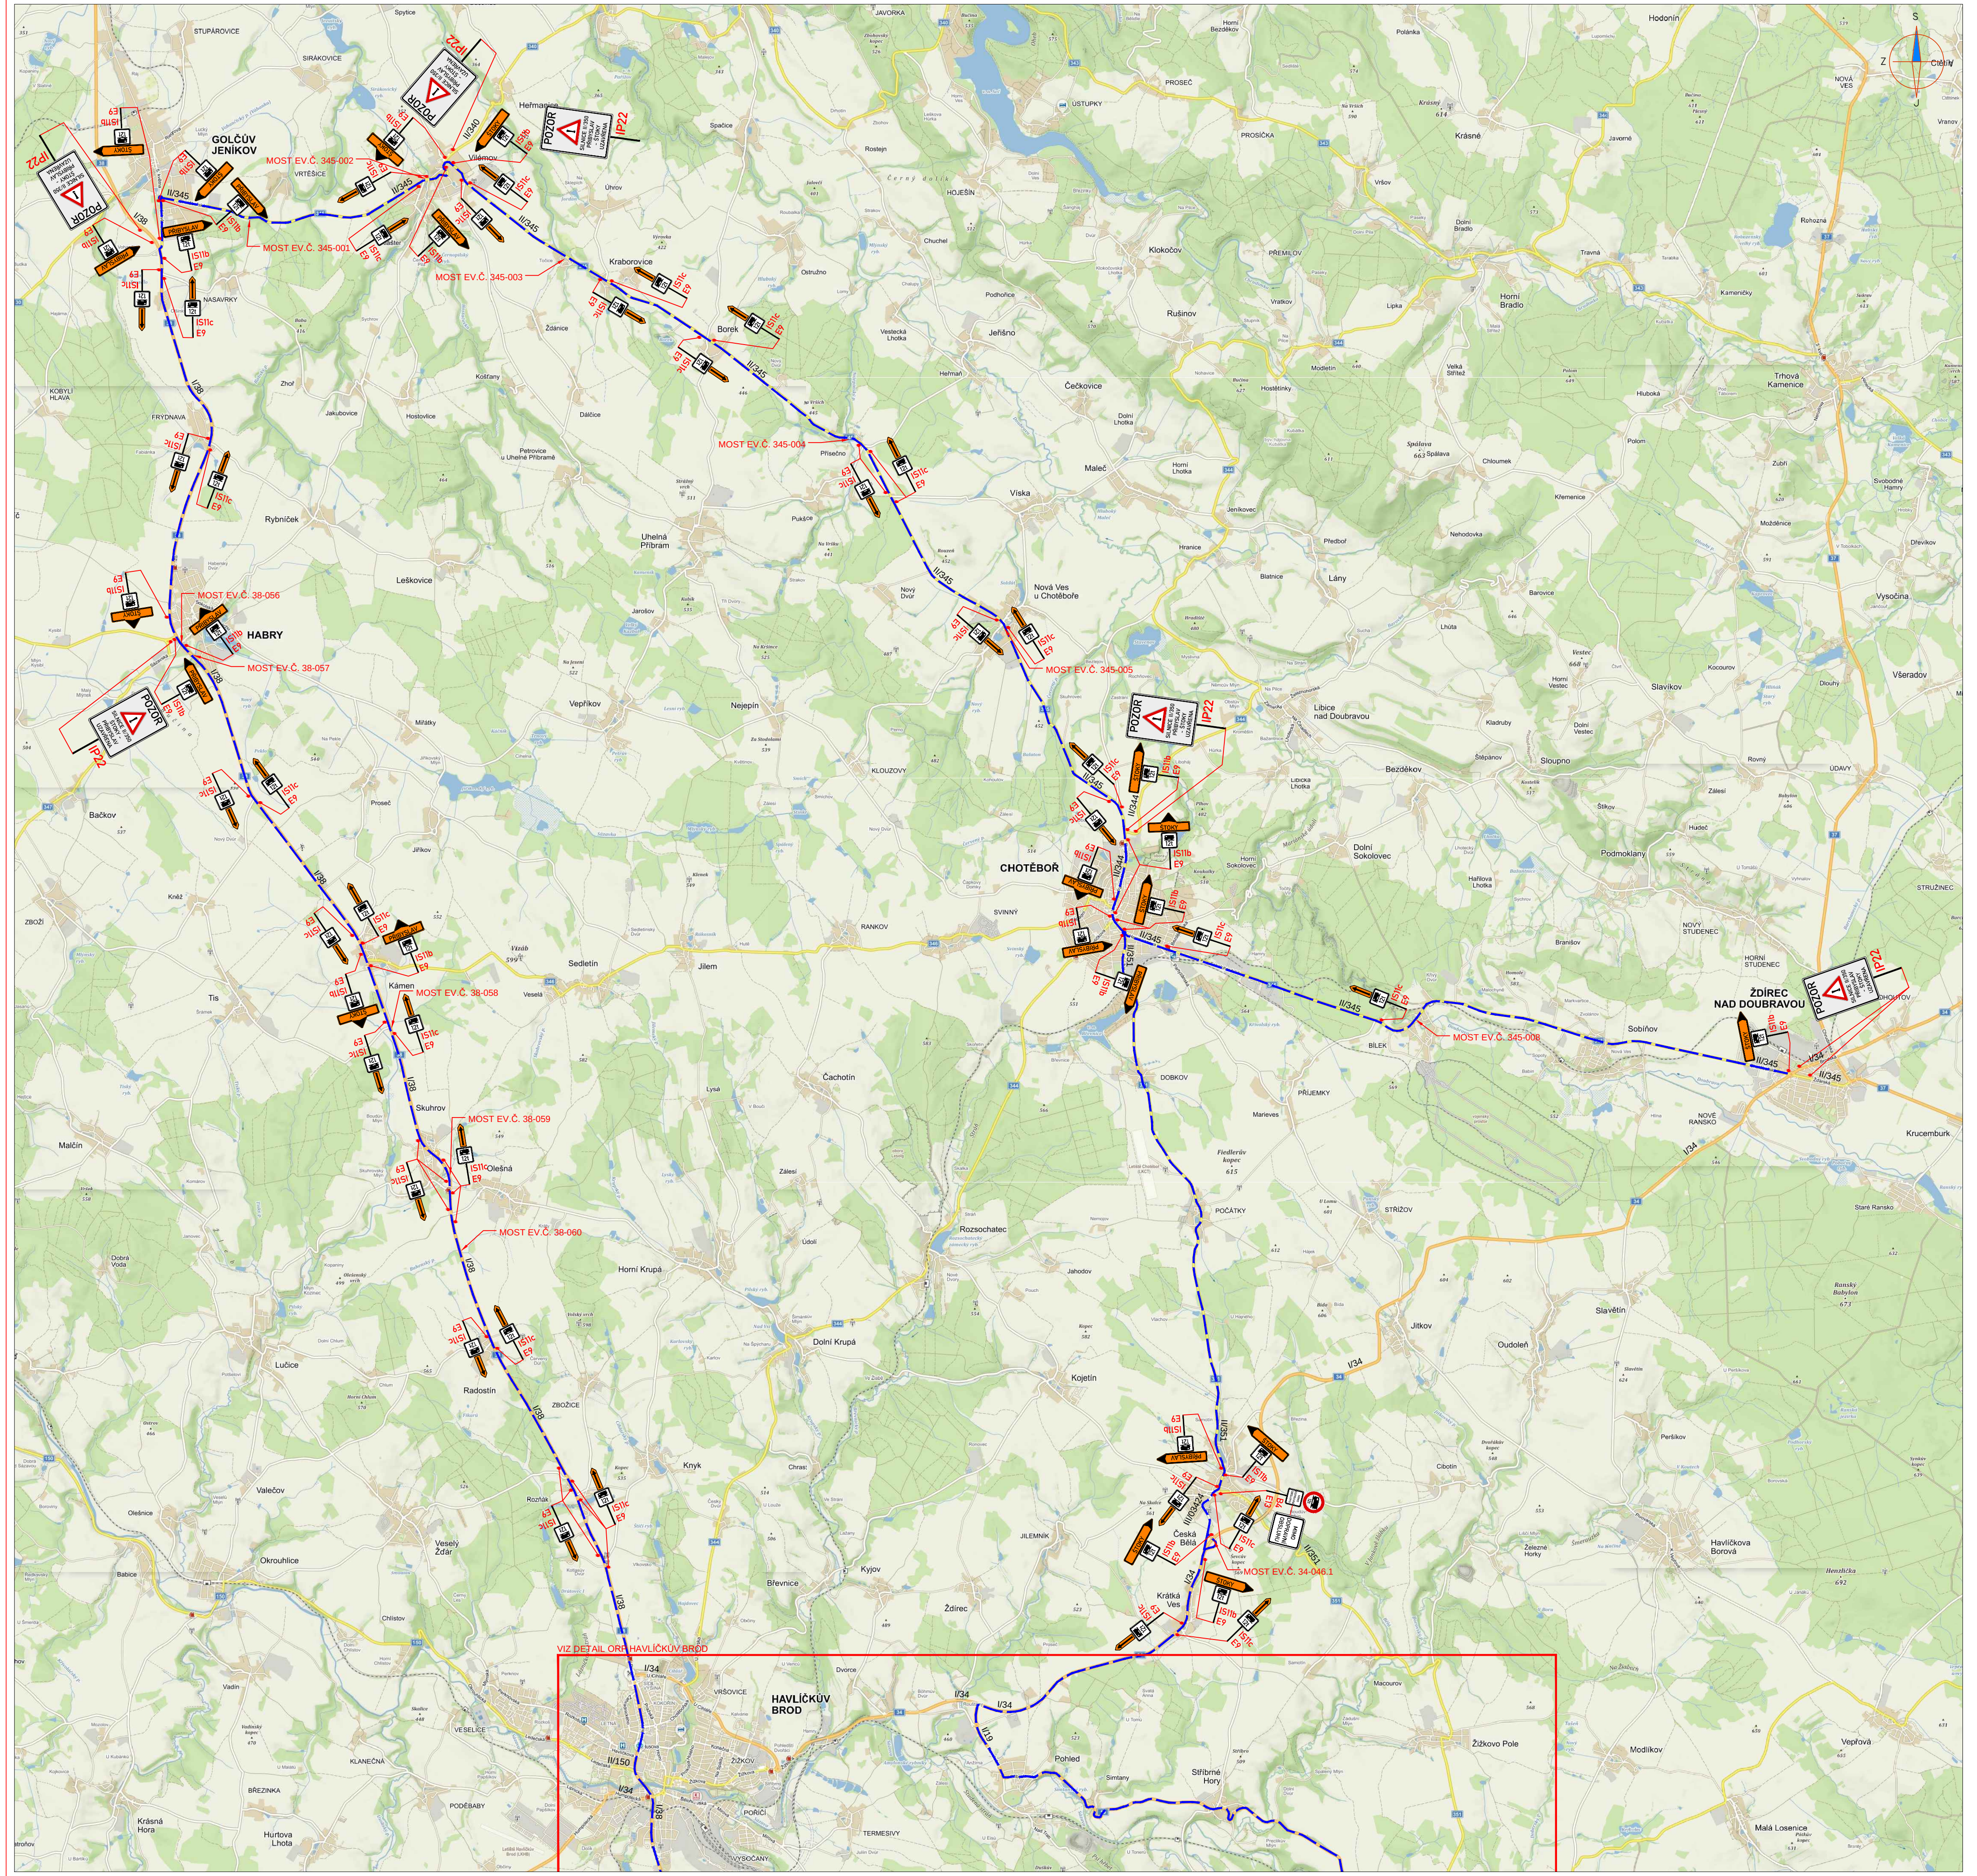

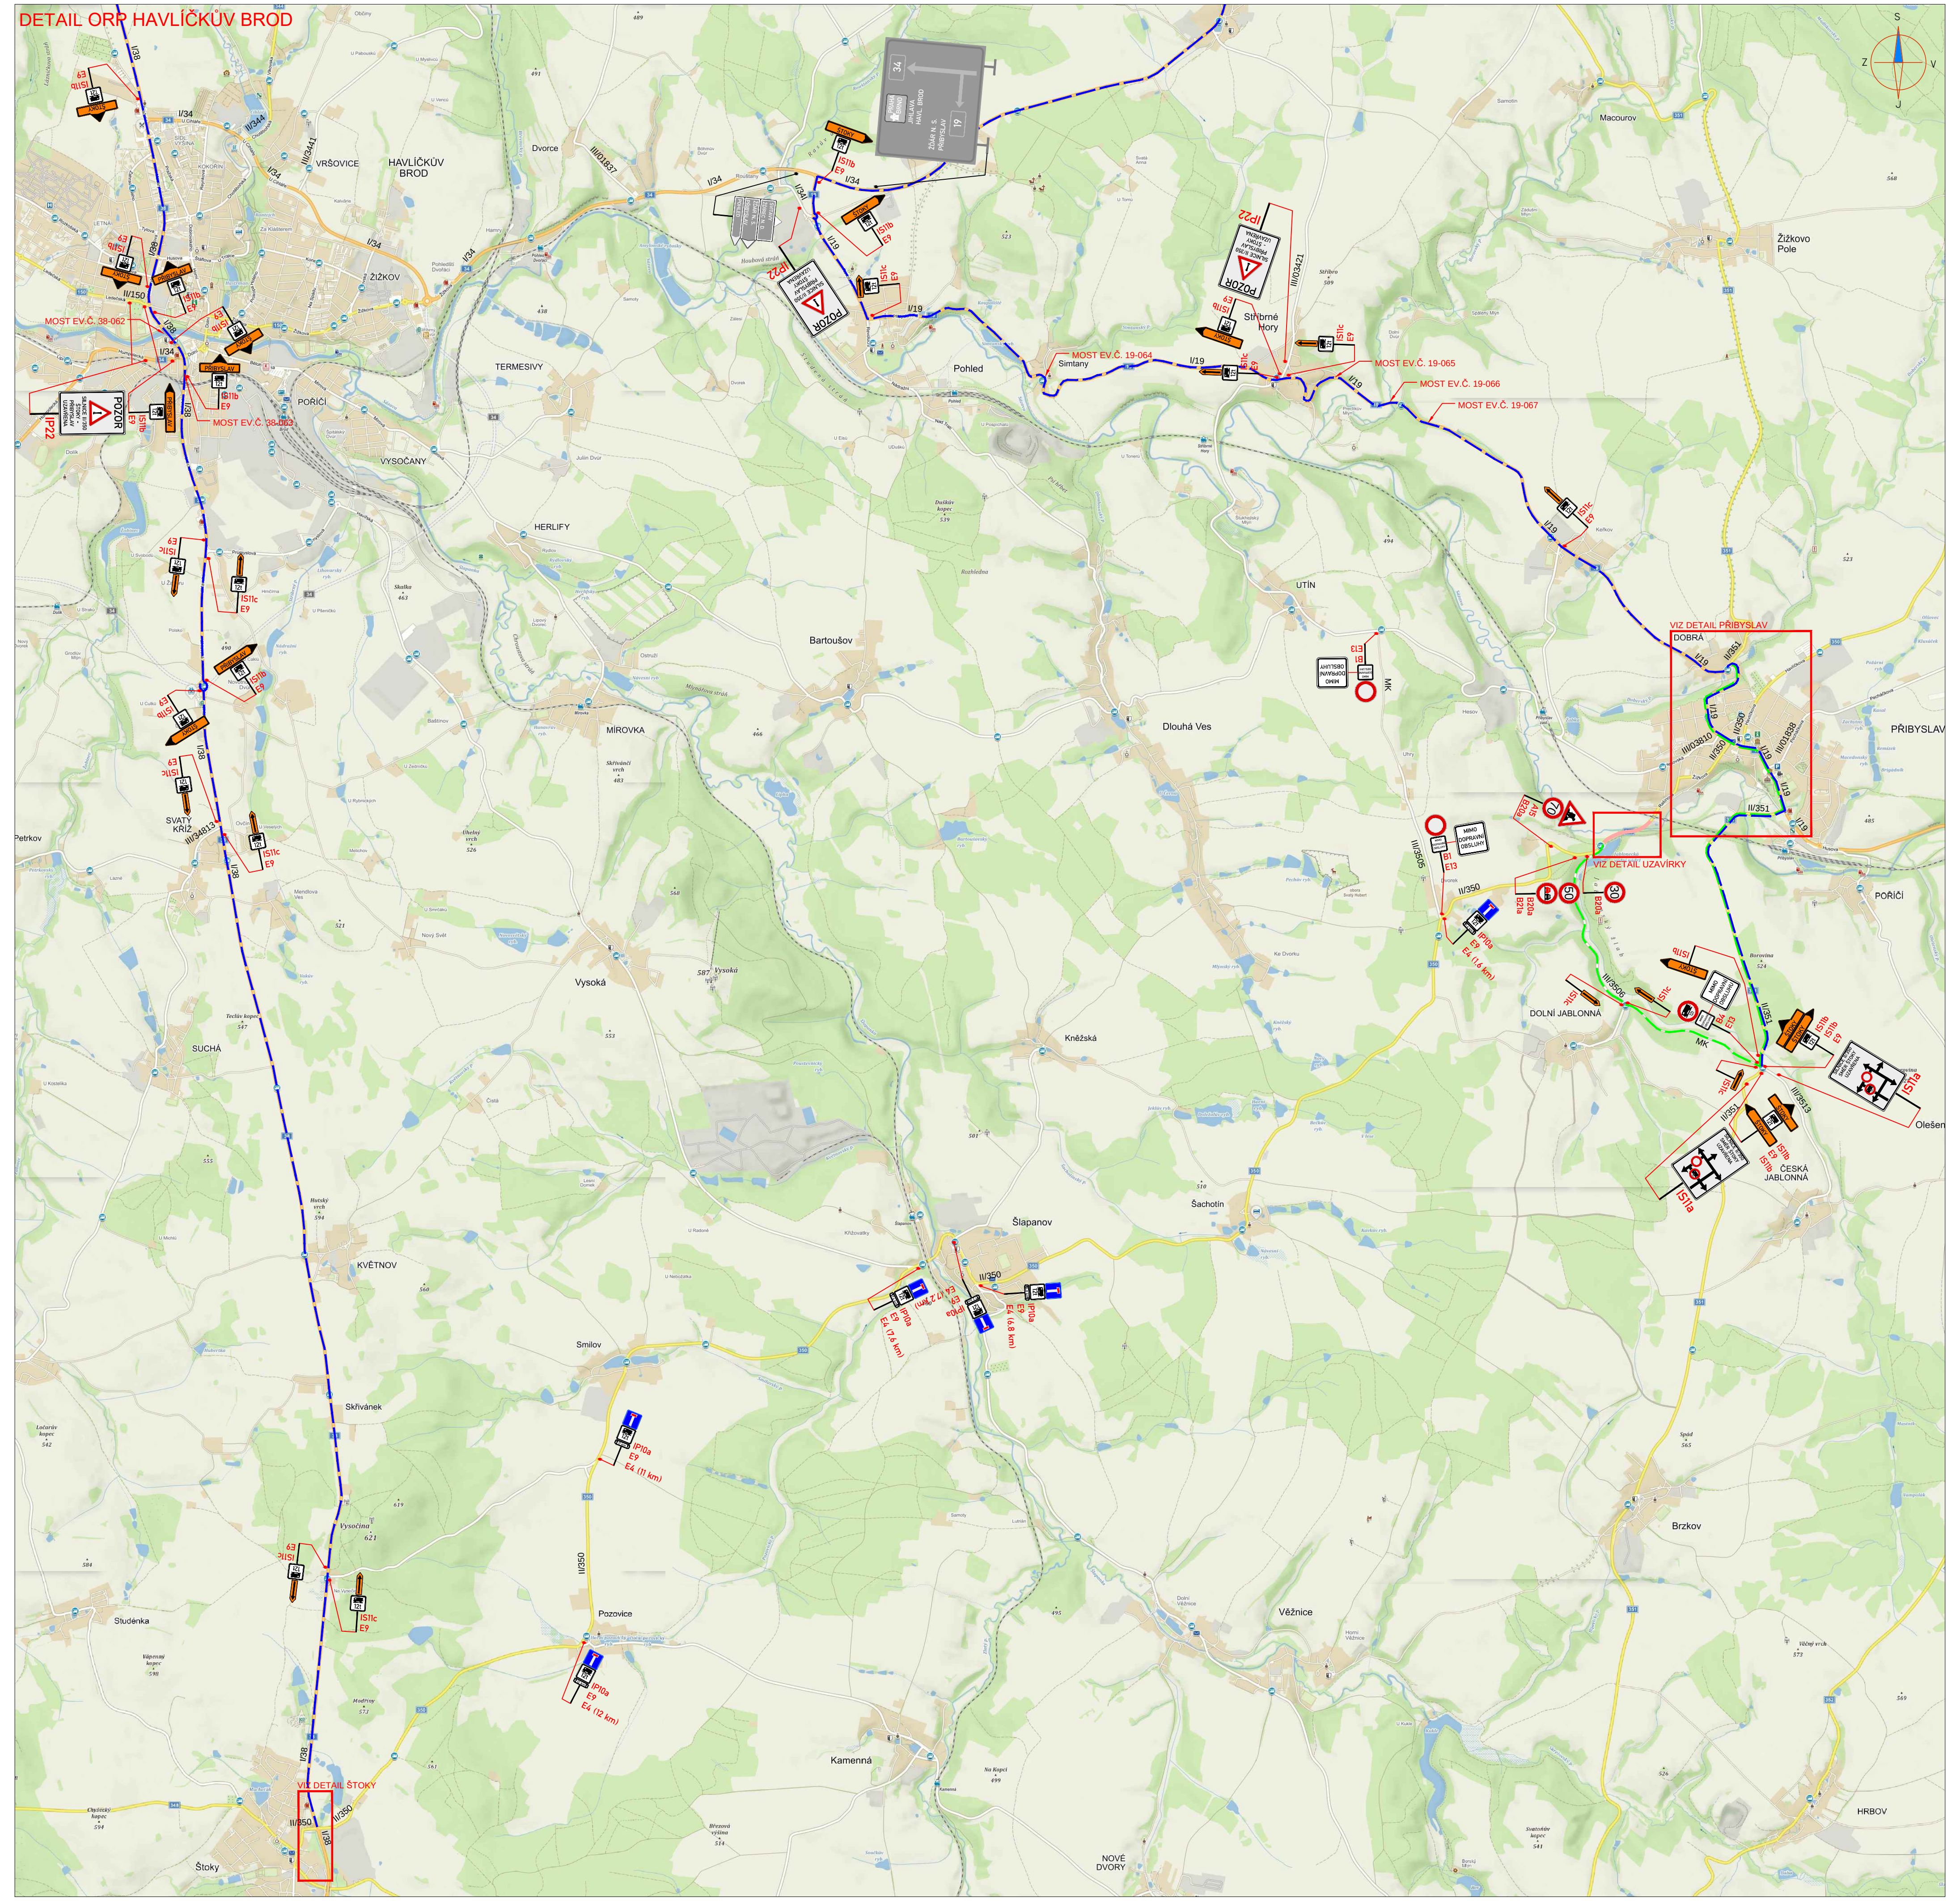

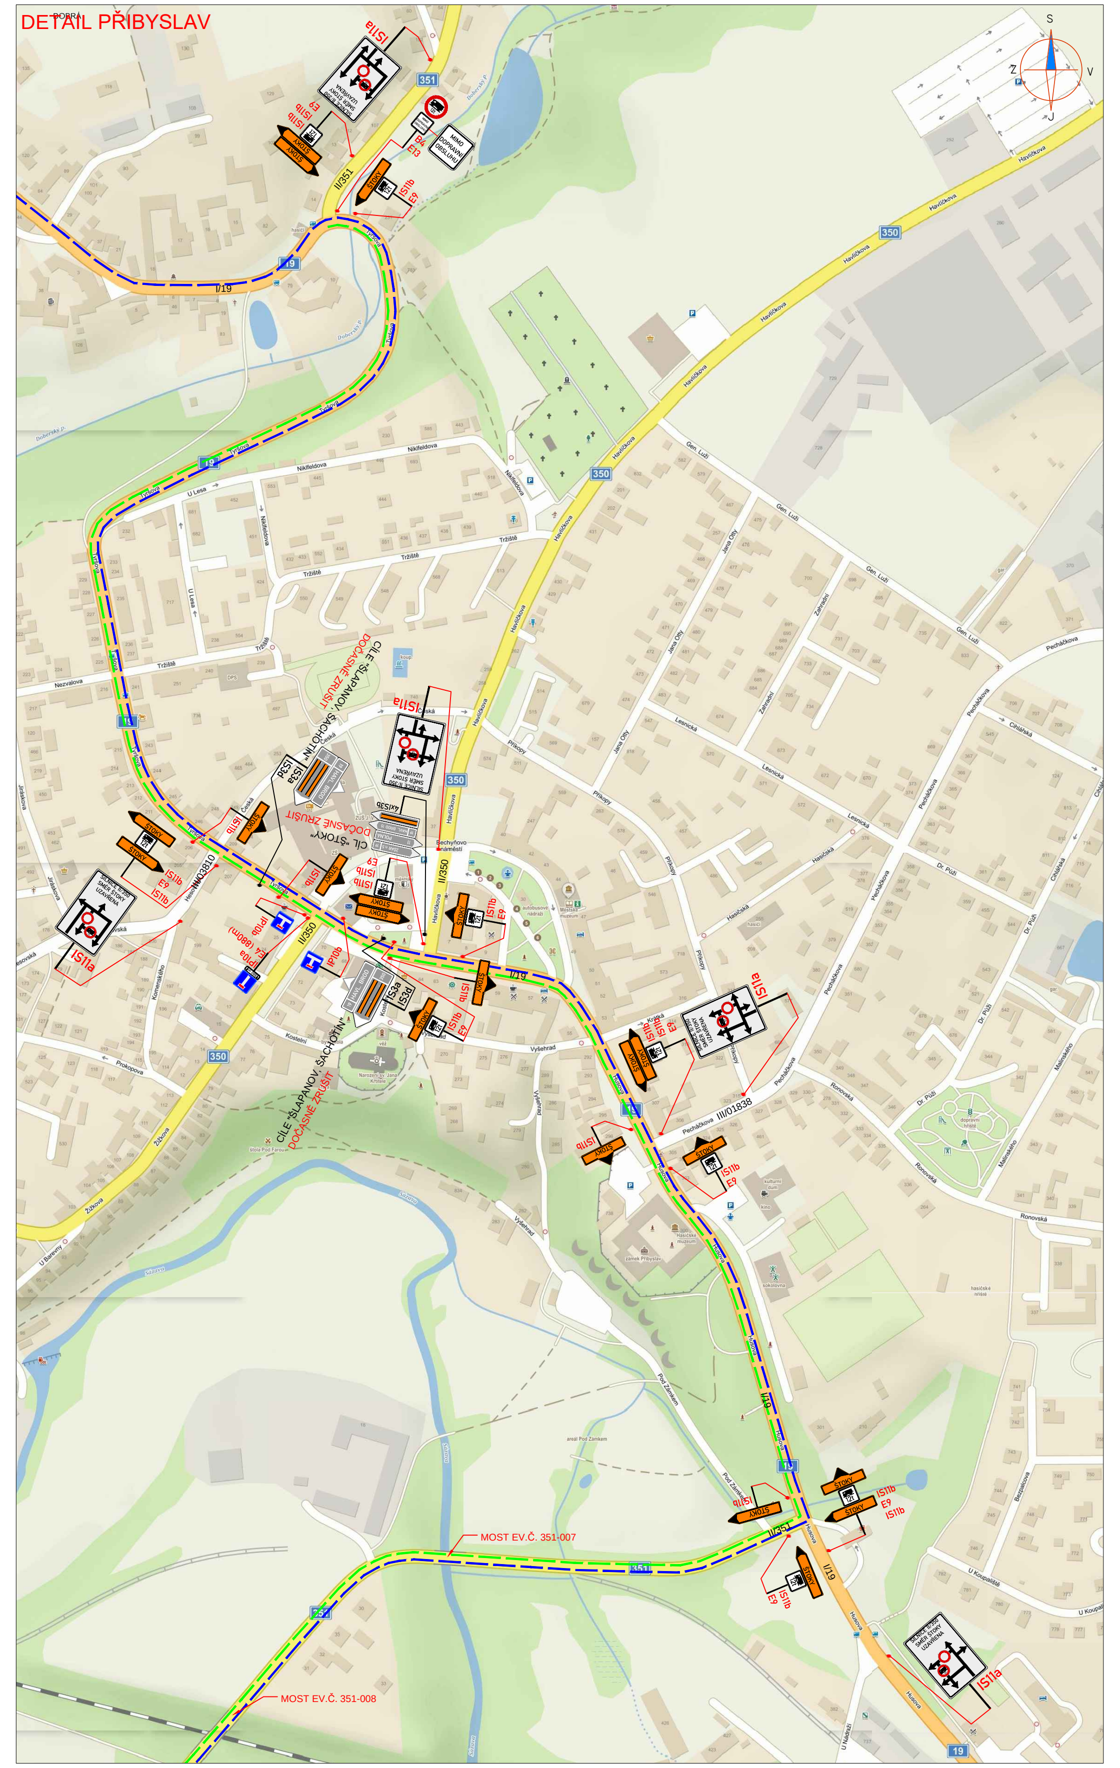

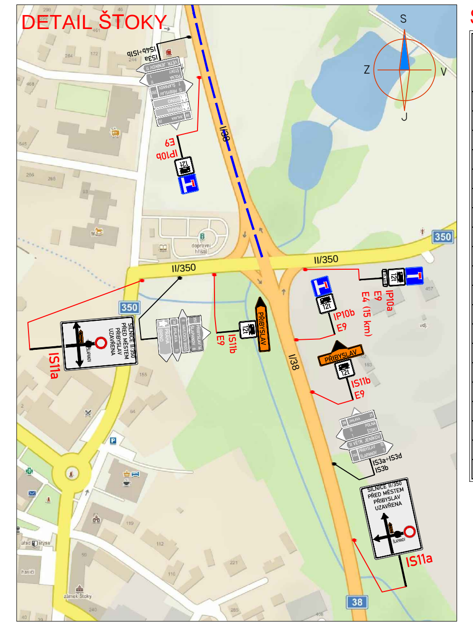

SEZNAM MOSTŮ NA OBJÍZDNÉ TRASE

číslo silnice	-	mostu	staničení	Vn (t)	Vr (t)	Ve (t)	max. nápr. tlak (t)
19	-	064	145,717	32,0	80	180	20,0
19	-	065	148,377	32,0	80	96	
19	-	066	148,848	32,0	80	196	
19	-	067	149,163	32,0	80	196	
34	-	046.1	0,000	32,0	80	196	24,0
38	-	056	124,422	34,0	87	240	21,0
38	-	057	124,715	56,0	160		21,0
38	-	058	130,879	27,0	80	196	0,0
38	-	059	133,217	32,0	80	196	24,0
38	-	060	134,329	55,0	315	577	0,0
38	-	062	142,635	32,0	80	196	
38	-	063	142,994	28,0	52	228	
345	-	001	2,211	105,0	471	881	13,3
345	-	002	4,839	73,0	104	204	0,0
345	-	003	7,588	40,0	100	245	0,0
345	-	004	12,525	32,0	80	196	14,0
345	-	005	16,196	32,0	80	196	13,3
345	-	008	24,553	32,0	80	196	24,0
351	-	007	18,563	32,0	80	196	24,0
351	-	008	18,814	32,0	80	196	

LEGENDA:

- A15 PŘECHODNÉ DOPRAVNÍ ZNAČENÍ
- IP4 STÁVAJÍCÍ DOPRAVNÍ ZNAČENÍ
- IP4 STÁVAJÍCÍ DOPRAVNÍ ZNAČENÍ DOČASNĚ ZRUŠENÉ
- PRACOVNÍ MÍSTO
- MIMO VOZIDLA STAVBY — TEXT DODATKOVÉ TABULKY
- OBJÍZDNÁ TRASA PRO VOZIDLA DO 12t
- OBJÍZDNÁ TRASA PRO VOZIDLA NAD 12t

POZNÁMKA:
- Umístění přechodného dopravního značení dle TP č.66 (Zásady pro označování pracovních míst na pozemních komunikacích)
- Stávající dopravní značení v rozporu s přechodnou úpravou provozu bude zneplatněno škrtnutím nebo zakryto.

PŘEHLEDOVÁ MAPA: ÚPLNÁ UZAVÍRKA / ČÁSTEČNÁ UZAVÍRKA

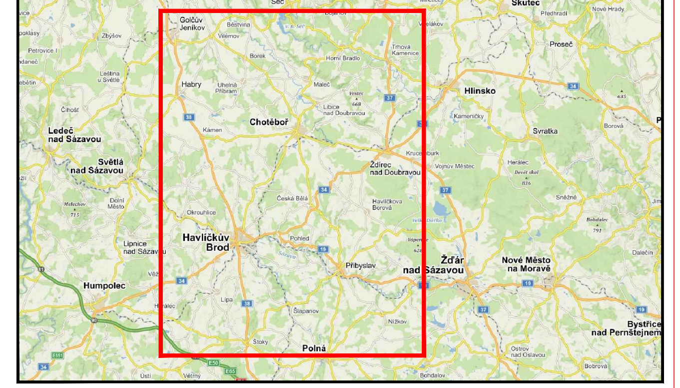

ZNAKOM s.r.o. – ZENGROVA 2694/4, 615 00 BRNO, TEL. 602 593 383, ZNAKOM@ZNAKOM.CZ, (PRACOVIŠTĚ: RYBNÍČEK 12, 602 00 BRNO)

Vypracoval: Karel HANÁK, podpis:	Zodpovědný projektant: Karel HANÁK, podpis:	Ředitel: Petr OŠMERA, mob: 725 015 243, podpis:
Technická kontrola: Petr BEDNÁŘ, podpis:	Vedoucí projektant: Petr BEDNÁŘ, podpis:	ZNAKOM s.r.o., ZENGROVA 2694/4, 615 00 BRNO

Místo: PŘIBYSLAV	Číslo zak.: 23Z00565
Silnice: II/350	Formát: 594x2165
Staničení úseku: KM 15,150 – KM 15,555	Datum: 15.3.2023
Akce: II/350 PŘIBYSLAV - MOST EV. Č. 350-003 A 004	Číslo přílohy: 1
Obsah: PŘECHODNÉ DOPRAVNÍ ZNAČENÍ	