


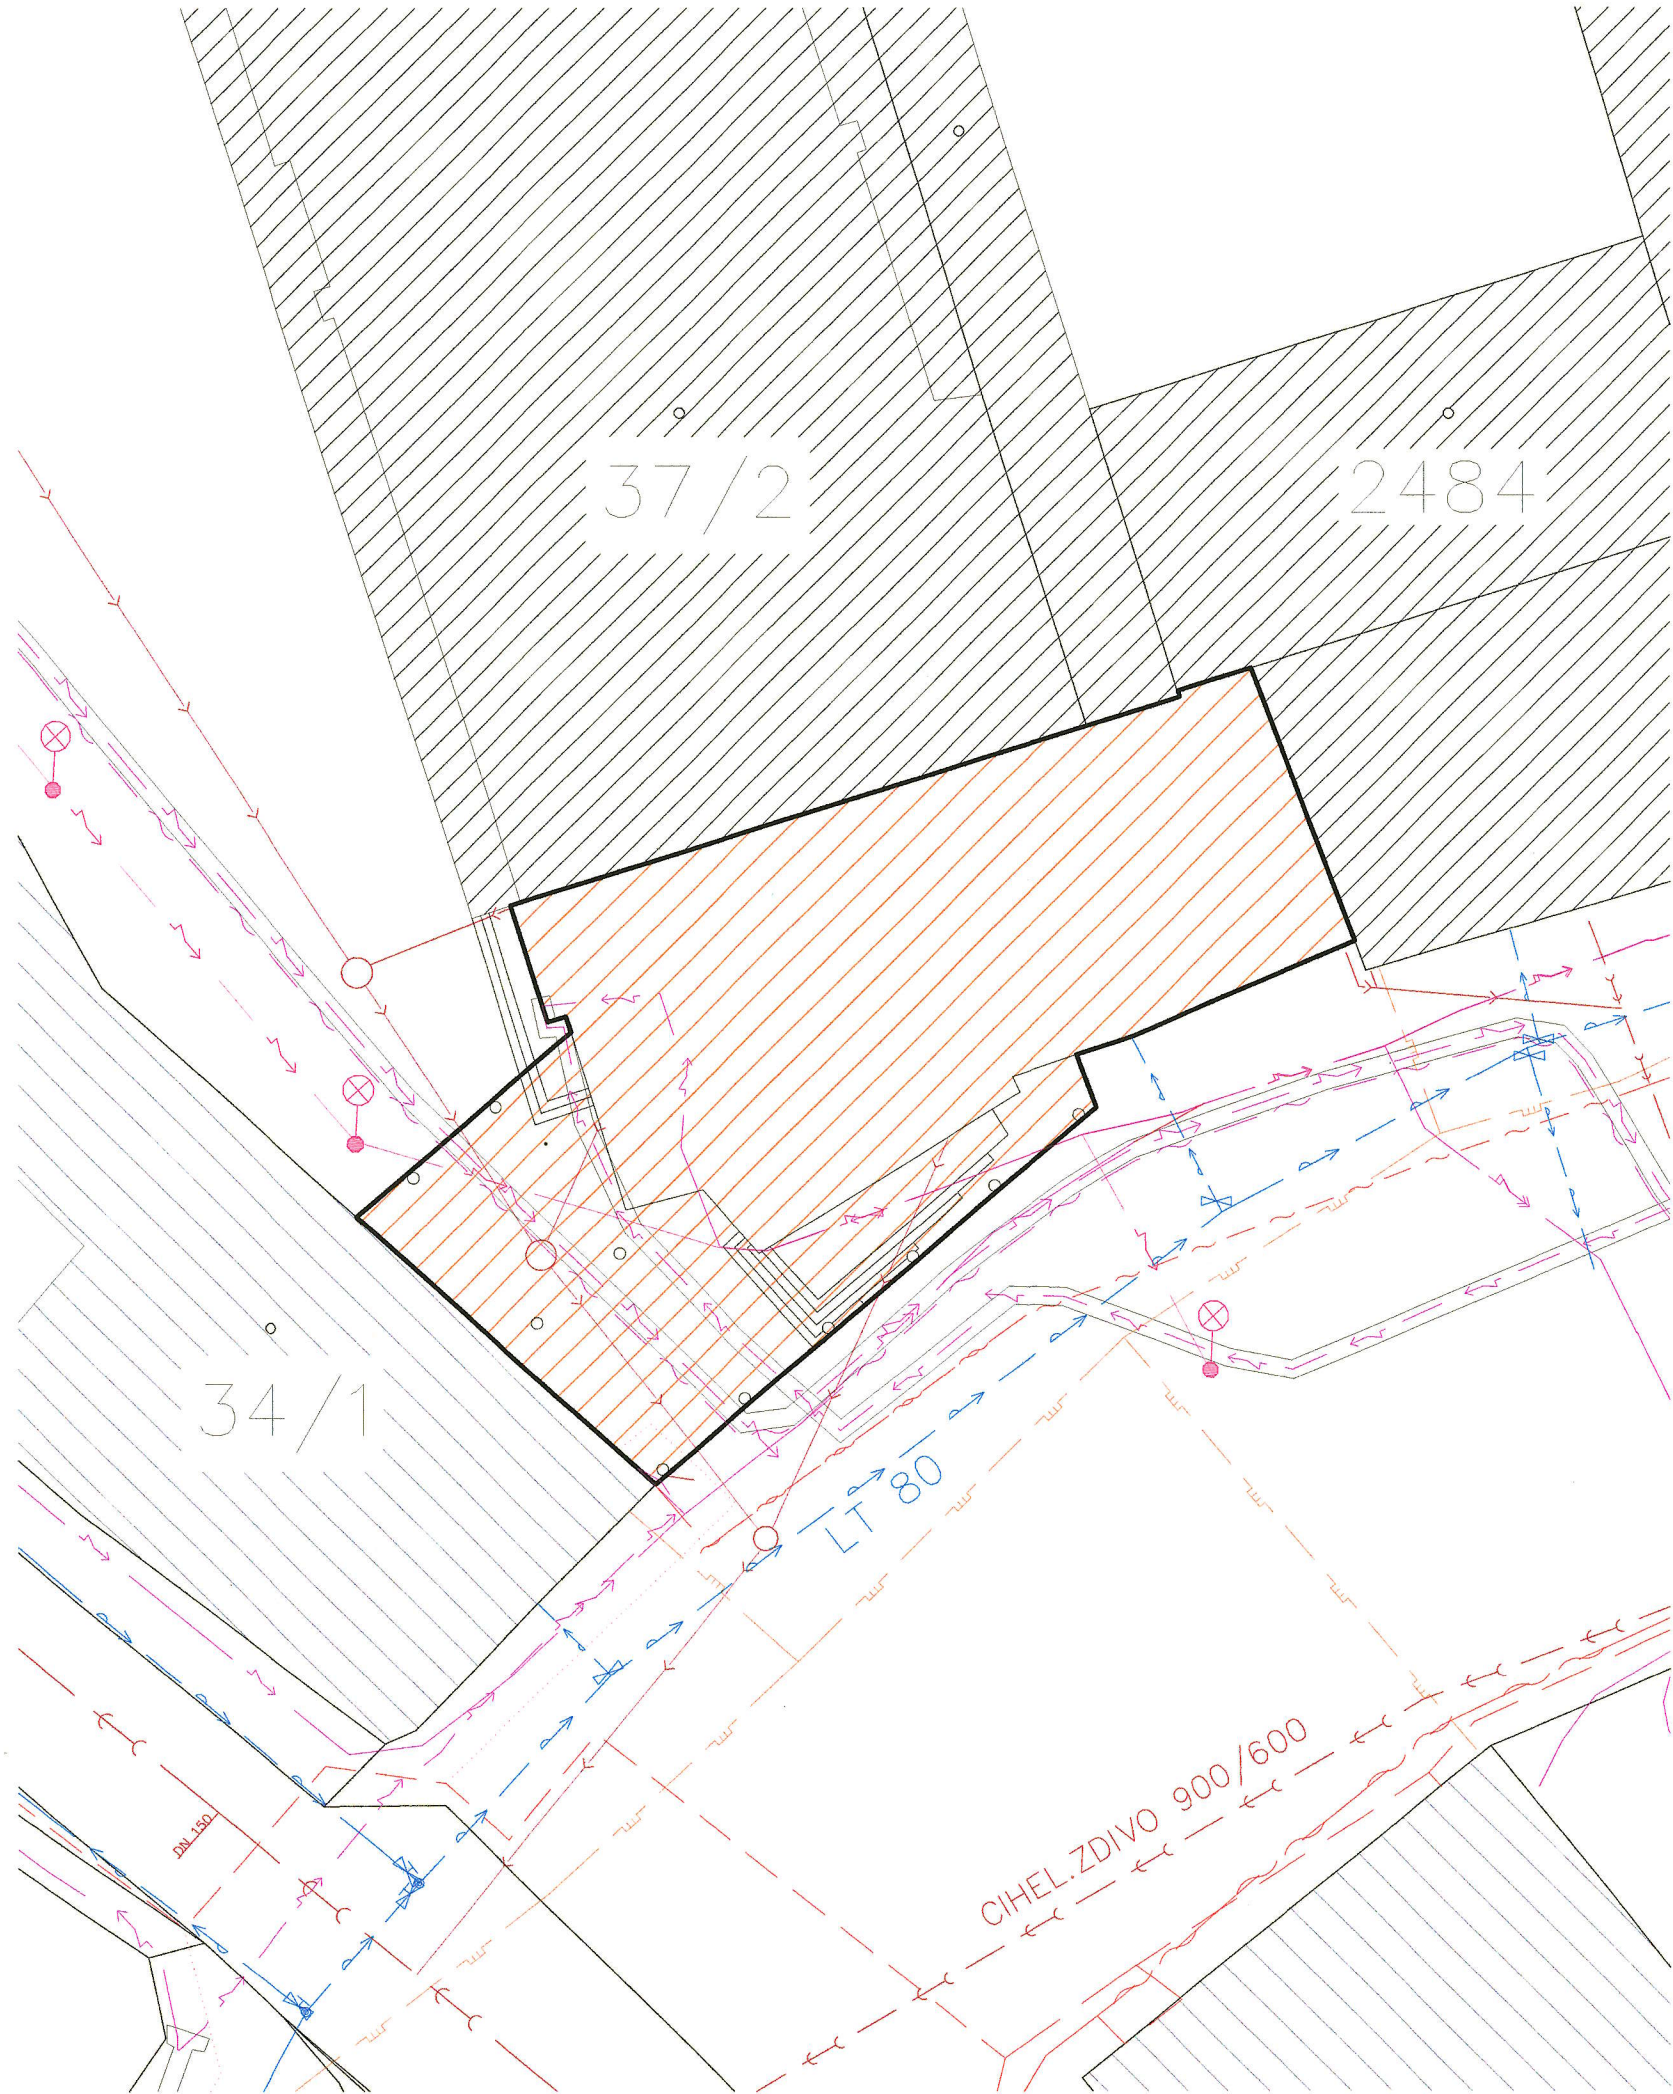

SOUHLASY

SOUHLASÍME S PLÁNOVANOU VÝSTAVBOU:

STAVEBNÍ ÚPRAVY ZÁKLADNÍ ŠKOLY V PŘIBYSLAVI, PARCELA č. st. 37/2 k.ú. PŘIBYSLAV

č. parcely: st. 34/1

Druh pozemku: zastavěná plocha a nádvoří

Vlastník: MCP Nguyen Văn Sy a Tran Thi Lan Anh, Bechyňovo náměstí 29, 58222 Příbyslav

Datum a podpis: 22.1.2025

SOUHLASÍME TUVCE ZA PODMÍNKY, ŽE NEBUDE DOTČEN NÁŠ OBJEKT VÝSTAVBY, ŽATEPLENÍ ŠTÍTU
BUDE PROVEDENO Z PLOŠINY, NIKOLI Z LESTNÍ.
ZÁKLE VSTUPU NA STŘECHU.

č. parcely: st. 34/2

Druh pozemku: zastavěná plocha a nádvoří

Vlastník: Hintnaus Jiří, Česká 804, 58222 Příbyslav

Datum a podpis: 22.1.2025

STAVEBNÍ OBJEKTY

01 STAVEBNÍ ÚPRAVY ZÁKLADNÍ ŠKOLY

CELKOVÁ PLOCHA POZEMKU 37/2 : 2134 m²
PLOCHA UPRAVOVANÉ BUDOVY A: 419 m²

POZNÁMKY:

-PŘI SOUBĚŽNÉM VEDENÍ A KŘÍŽENÍ SÍTÍ MUSÍM BÝT
DODRŽENY VZDÁLENOSTI DLE ČSN 73 6005

0,000 = stávající čistá podlaha 1.NP budovy A

ZODPOVĚDNÝ PROJEKTANT		STAVITELSTVÍ LADISLAV ADAMEC s. r. o. U panských 1446, 580 01 Havlíčkův Brod		PROJEKTANT ČÁSTI Ing. Aleš Baumgartner Stavitelství Ladislav Adamec s.r.o. tel: + 420 724 952 630 email: baumgartner@stavitelstviadamec.cz	
ZODP. PROJEKTANT	Ing. Aleš Baumgärtner	paré			
VYPRACOVAL	Ing. Aleš Baumgärtner				
KONTROLOVAL	Ing. Aleš Baumgärtner				
STAVEBNÍ ÚŘAD	Příbyslav				
KATASTRÁLNÍ ÚZEMÍ	Příbyslav, parc.č. st. 37/2				
INVESTOR	Město Příbyslav, Bechyňovo náměstí 1, 58222 Příbyslav				
AKCE	STAVEBNÍ ÚPRAVY ZÁKLADNÍ ŠKOLY V PŘIBYSLAVI		Formát	A4 x 2	
Datum			12/2024		
Stupeň dok.			DSP		
Kótováno			mm		
Č. VÝKRESU			MĚŘÍTKO		
VÝKRES	SOUHLASY MAJITELŮ Sousedních pozemků		1:250		