


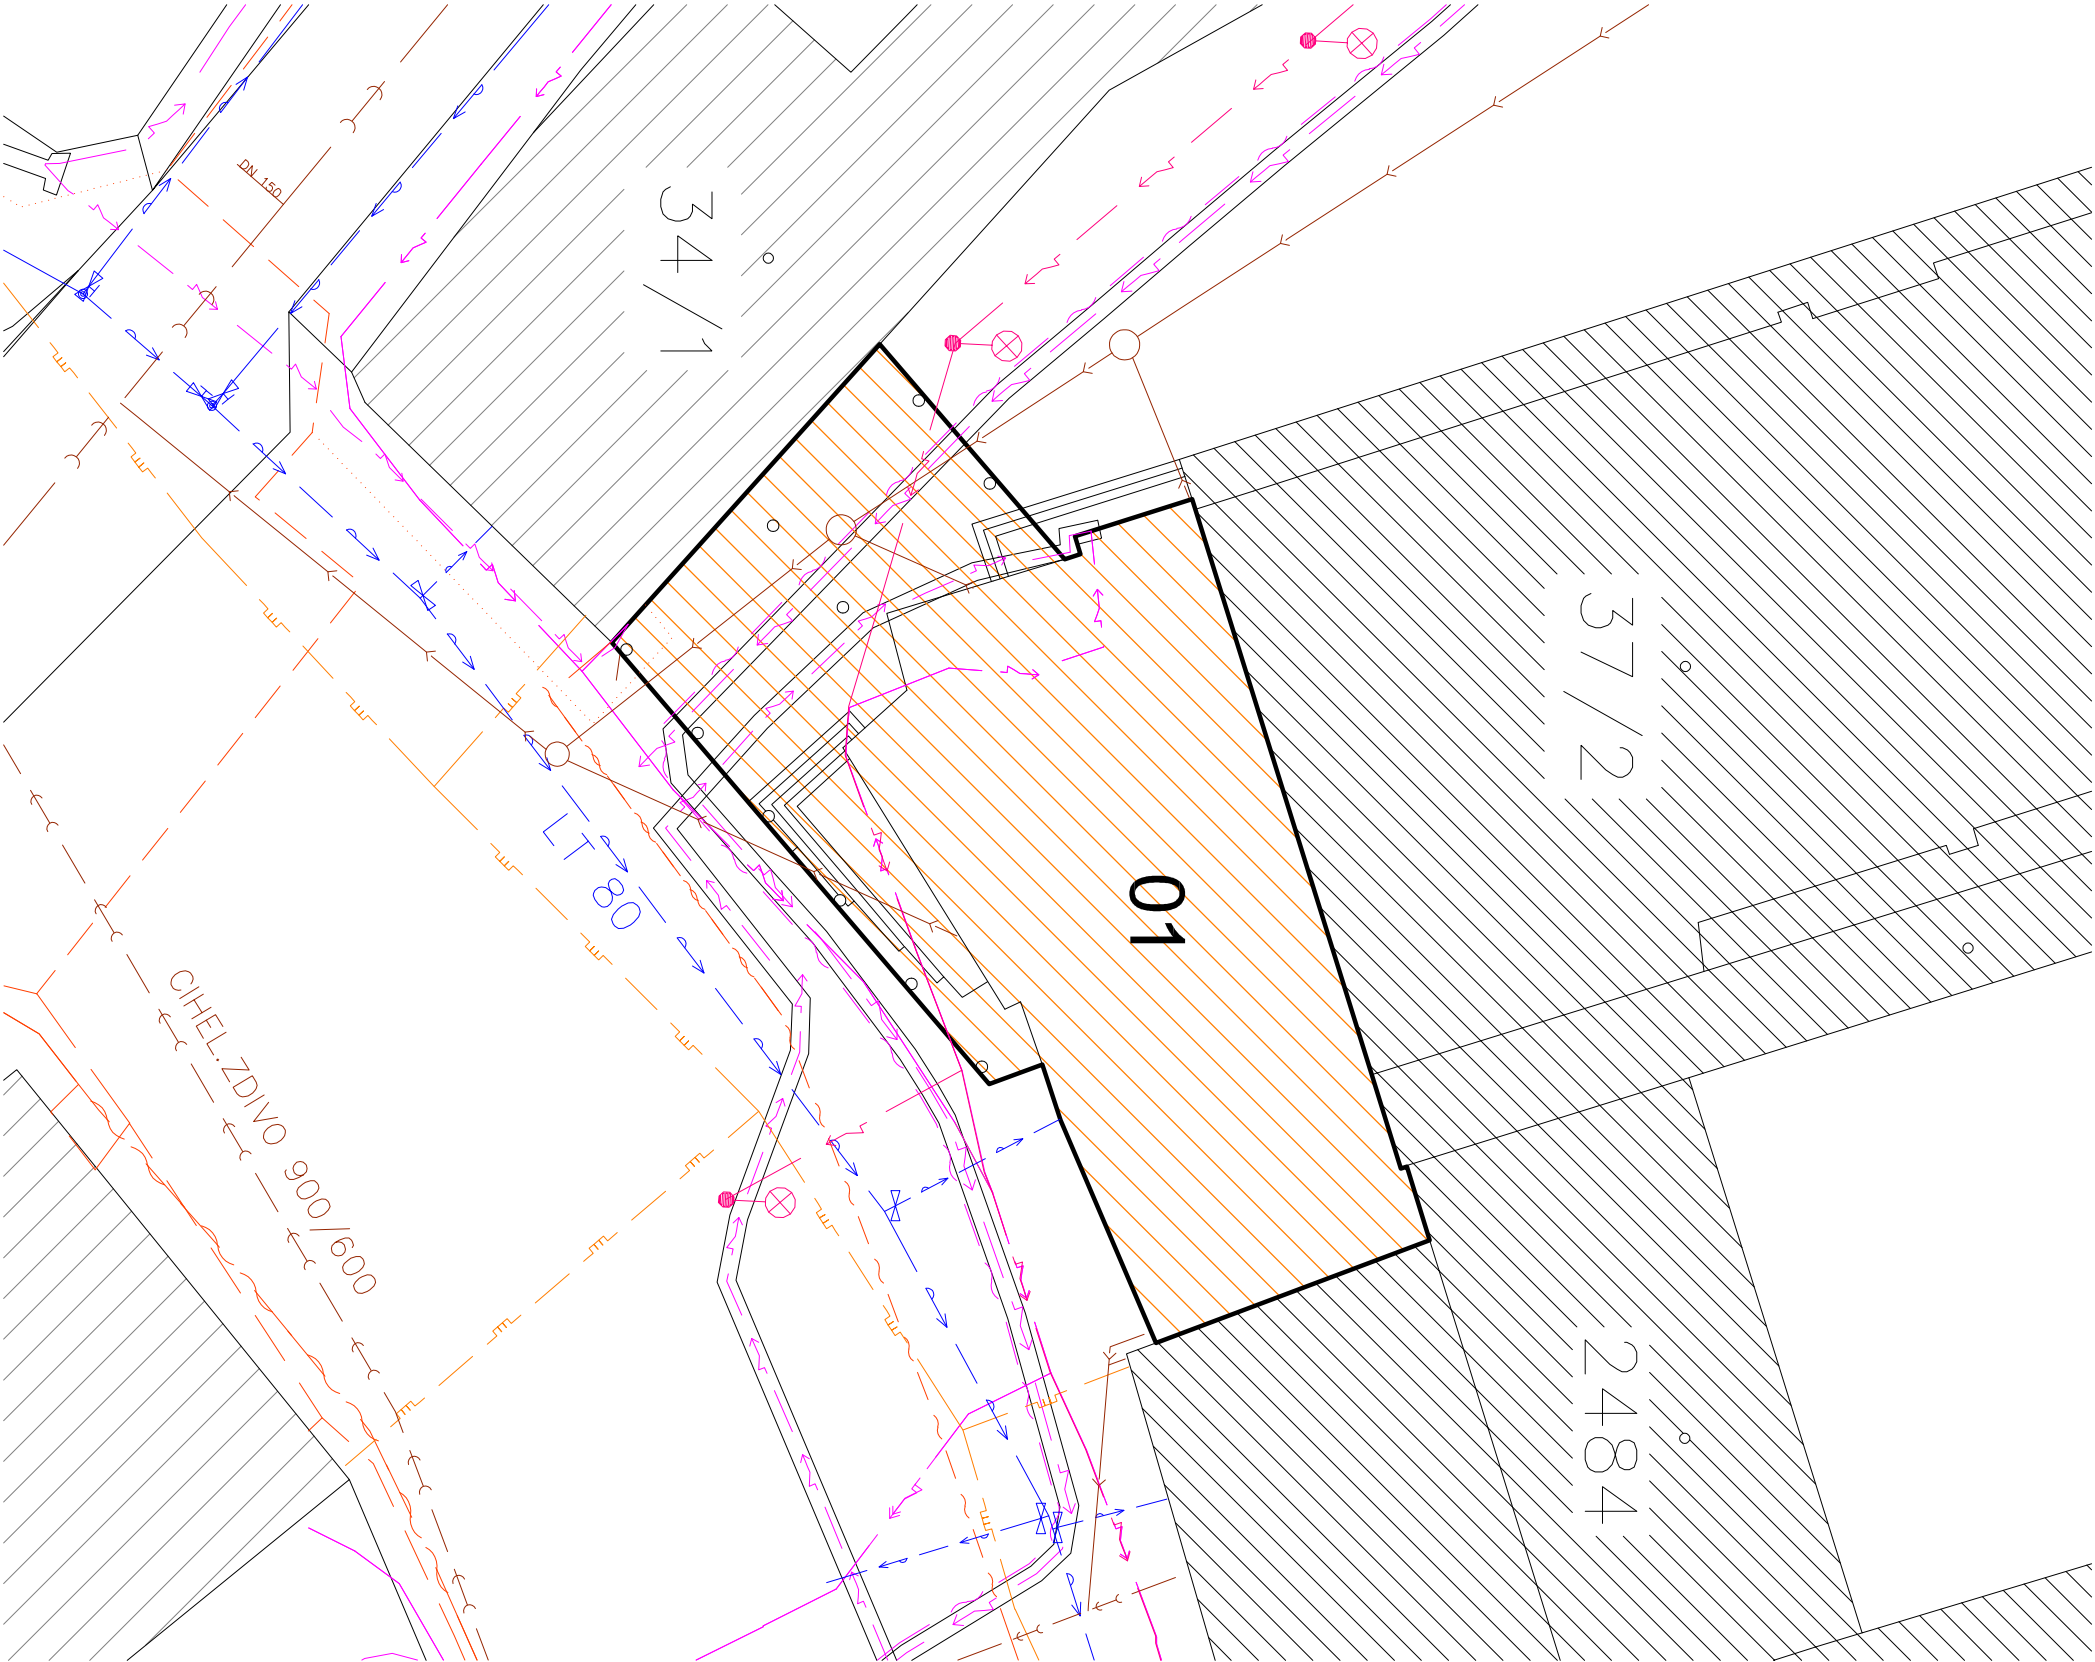

LEGENDA

- VEŘEJNÁ KANALIZACE
- VEŘEJNÝ VODOVODNÍ ŘAD
- SILNOPROUDÉ PODZEMNÍ VEDENÍ NN DO 1kV (ČEZ)
- SILNOPROUDÉ PODZEMNÍ VEDENÍ VN DO 35kV (ČEZ)
- SILNOPROUDÉ PODZEMNÍHO VEDENÍ VN DO 35kV (ČEZ)
- SILNOPROUDÉHO PODZEMNÍHO VEDENÍ VN DO 35kV (ČEZ)
- SLABOPROUDÉ PODZEMNÍ VEDENÍ (CETIN ZAMĚŘENÝ PRŮBĚH METALICKÉHO KABELU)
- SLABOPROUDÉ PODZEMNÍ VEDENÍ (CETIN ZAMĚŘENÝ PRŮBĚH OPTICKÉHO KABELU)
- SLABOPROUDÉ PODZEMNÍ VEDENÍ (CETIN NEZAMĚŘENÝ PRŮBĚH METALICKÉHO KABELU)
- SLABOPROUDÉ PODZEMNÍ VEDENÍ (CETIN NEPROVOZOVANÉ SÍŤ)
- VEŘEJNÝ STL PL YNOVOD
- VEDENÍ VEŘEJNÉHO OSVĚTLENÍ


- UPRAVOVANÁ ČÁST OBJEKTU ZŠ (BUDOVA A)
- BUDOVA ZŠ
- SOUSEDNÍ OBJEKTY

STAVEBNÍ OBJEKTY
01 STAVEBNÍ ÚPRAVY ZÁKLADNÍ ŠKOLY

CELKOVÁ PLOCHA POZEMKU 37/2 : 2134 m²
PLOCHA UPRAVOVANÉ BUDOVY A: 419 m²

POZNÁMKY:
-PŘI SOUBĚŽNÉM VEDENÍ A KŘÍŽENÍ SÍŤI MUSÍM BÝT
DODRŽENY VZDALENOSTI DLE ČSN 73 6005

0,000 = stávající čistá podlaha 1.NP budovy A

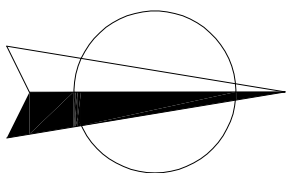

ZODPOVĚDNÝ PROJEKTANT		PROJEKTANT ČÁSTI	
Ing. Aleš Baumgärtner		Ing. Aleš Baumgärtner	
Ing. Aleš Baumgärtner		Stavitelství Ladislav Adamec s.r.o.	
Ing. Aleš Baumgärtner		tel: + 420 724 952 630	
Příbyslav		email: baumgartner@stavitelstv ladamec.cz	
U panských 1446, 580 01 Havlíčkův Brod			
ZODP. PROJEKTANT	Ing. Aleš Baumgärtner	paré	razítko
VYPRACOVAL	Ing. Aleš Baumgärtner		
KONTROLOVAL	Ing. Aleš Baumgärtner		
STAVEBNÍ ÚŘAD	Příbyslav		
KATASTRÁLNÍ ÚZEMÍ	Příbyslav, parc.č. 37/2		
INVESTOR	Město Příbyslav, Bechyňovo náměstí 1, 58222 Příbyslav		
AKCE	STAVEBNÍ ÚPRAVY ZÁKLADNÍ ŠKOLY V PŘÍBYSLAVI	Formát	A4 x 2
		Datum	2/2025
		Stupeň dok.	DPS
		Kótováno	mm
VÝKRES		Č. VÝKRESU	MĚŘÍTKO
SITUACE KOORDINAČNÍ		C.3	1:250