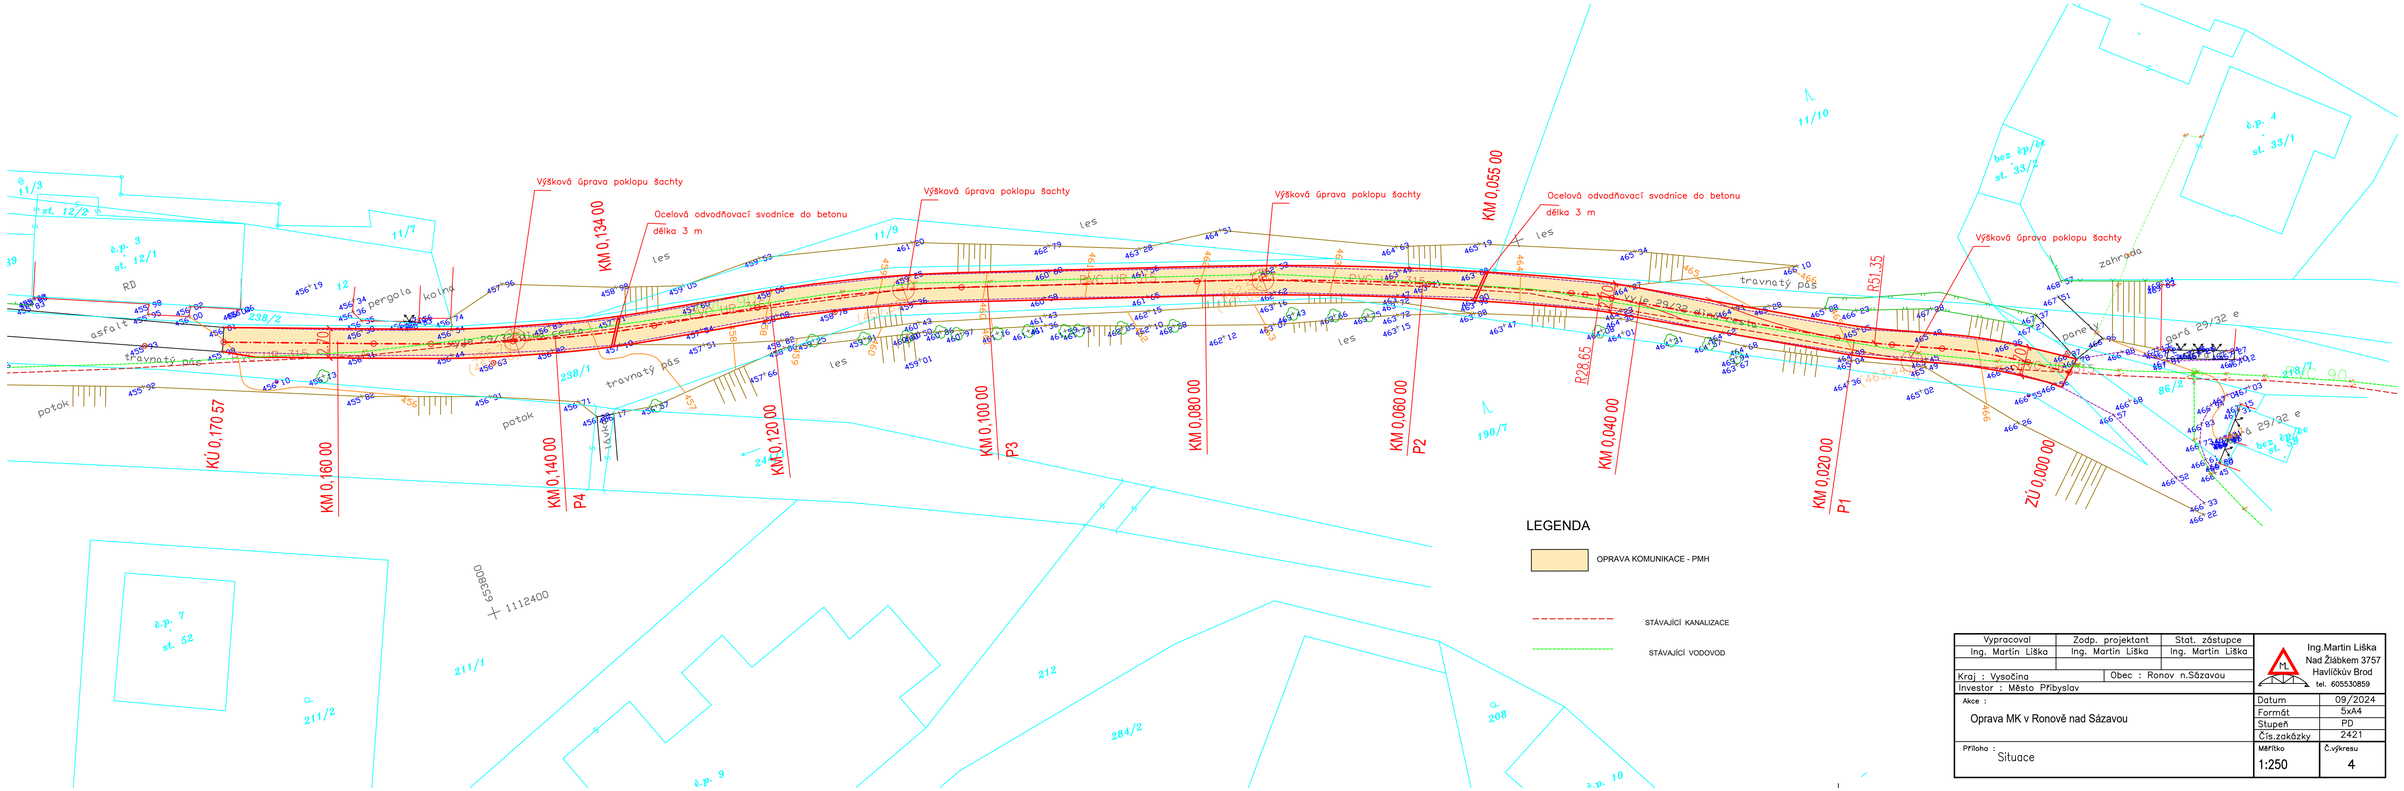

LEGENDA

OPRAVA KOMUNIKACE - PMH

STÁVAJÍCÍ KANALIZACE

STÁVAJÍCÍ VODOVOD

Vypracoval	Zodp. projektant	Stat. zástupce
Ing. Martin Liška	Ing. Martin Liška	Ing. Martin Liška

Ing.Martin Liška
Nad Žlábkem 3757
Havlíčkův Brod
tel. 605530859

Kraj : Vysočina | Obec : Ronov n.Sázavou

Investor : Město Přibyslav

Akce :

Oprava MK v Ronově nad Sázavou

Příloha : Situace

Datum	09/2024
Formát	5xA4
Stupeň	PD
Čís.zakázky	2421
Měřítko 1:250	Č.výkresu 4