



# OPRAVA MÍSTNÍ KOMUNIKACE

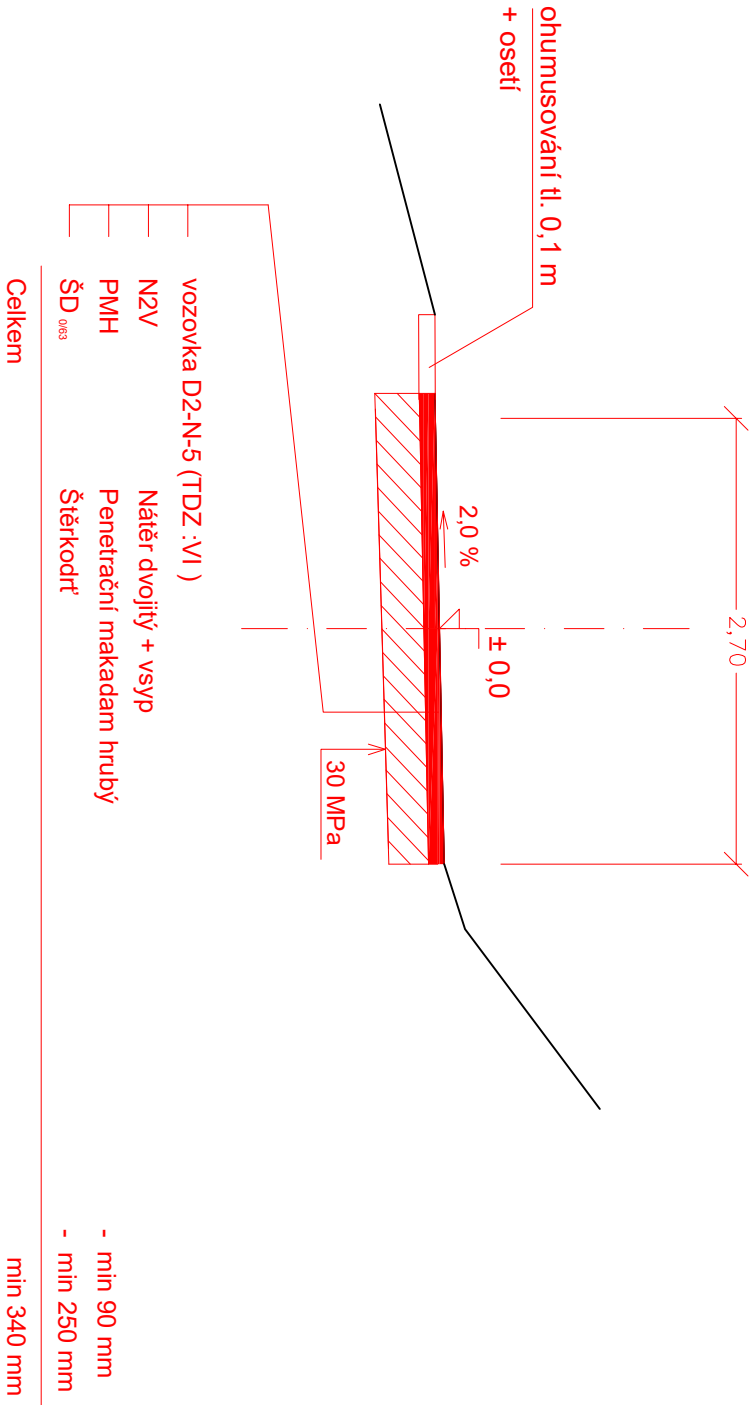

|                                |  |                        |                   |
|--------------------------------|--|------------------------|-------------------|
| Vypracoval                     |  | Zodp. projektant       | Stat. zástupce    |
| Ing. Martin Liška              |  | Ing. Martin Liška      | Ing. Martin Liška |
| Kraj : Vysočina                |  | Obec : Ronov n.Sázavou |                   |
| Investor : Město Přibyslav     |  |                        |                   |
| Akce :                         |  |                        |                   |
| Oprava MK v Ronově nad Sázavou |  |                        |                   |
| Příloha :<br>Vzorový řez       |  |                        |                   |
| Datum                          |  | 09/2024                |                   |
| Formát                         |  | 5xA4                   |                   |
| Stupeň                         |  | PD                     |                   |
| Čís.zakázky                    |  | 2421                   |                   |
| Měřítko                        |  | Č.výkresu              |                   |
| 1:50                           |  | 5                      |                   |

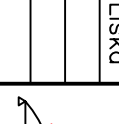

**Ing. Martin Liška**  
**Nad Žlabkem 3757**  
**Havlíčkův Brod**  
tel. 605530859