




P1=KM 0,020 00

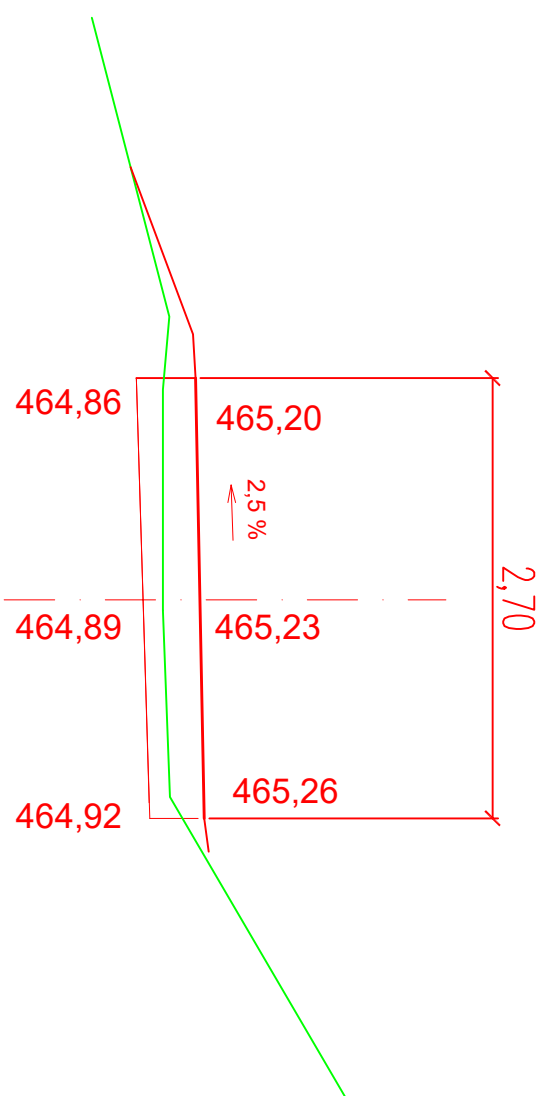


P3=KM 0,100 00

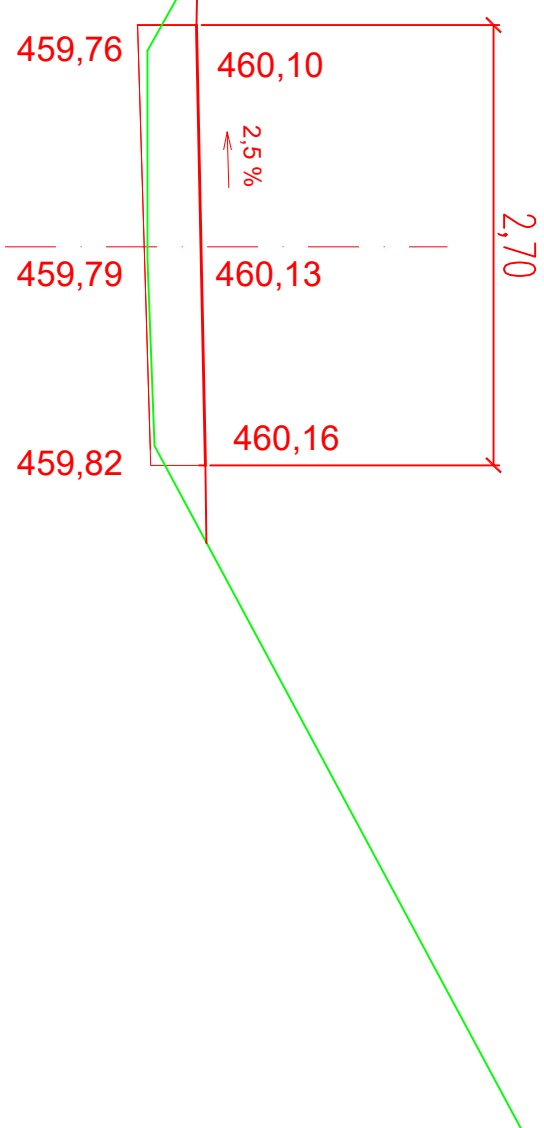

P4=KM 0,140 00

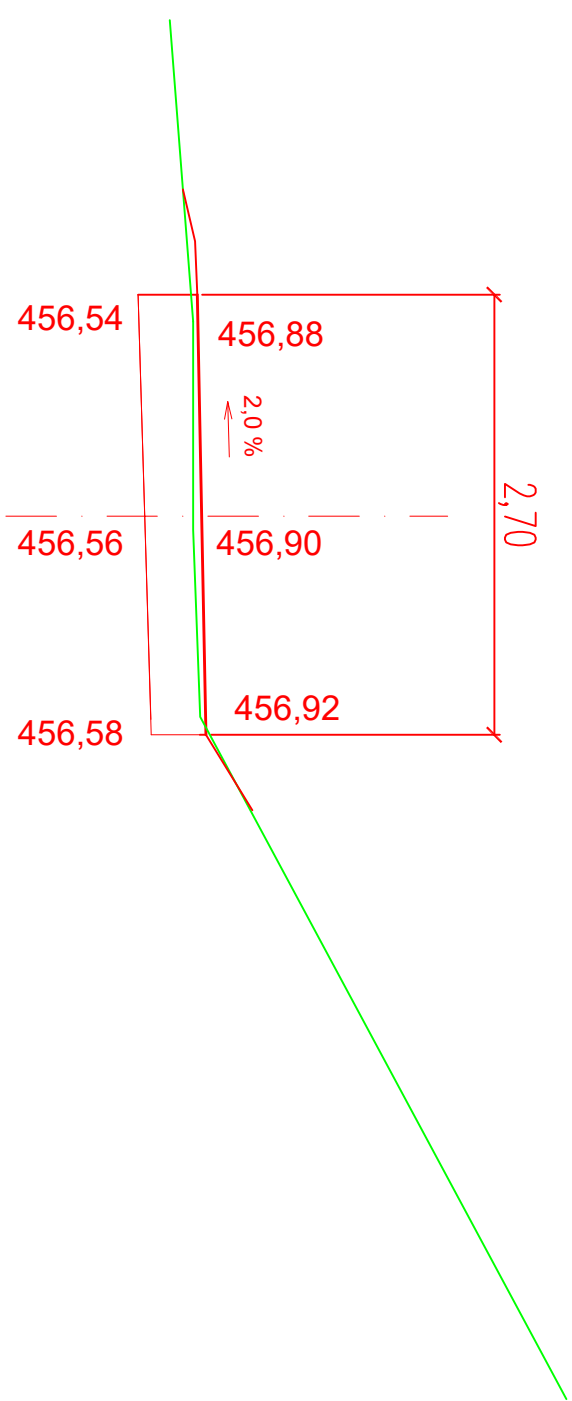

P2=KM 0,060 00

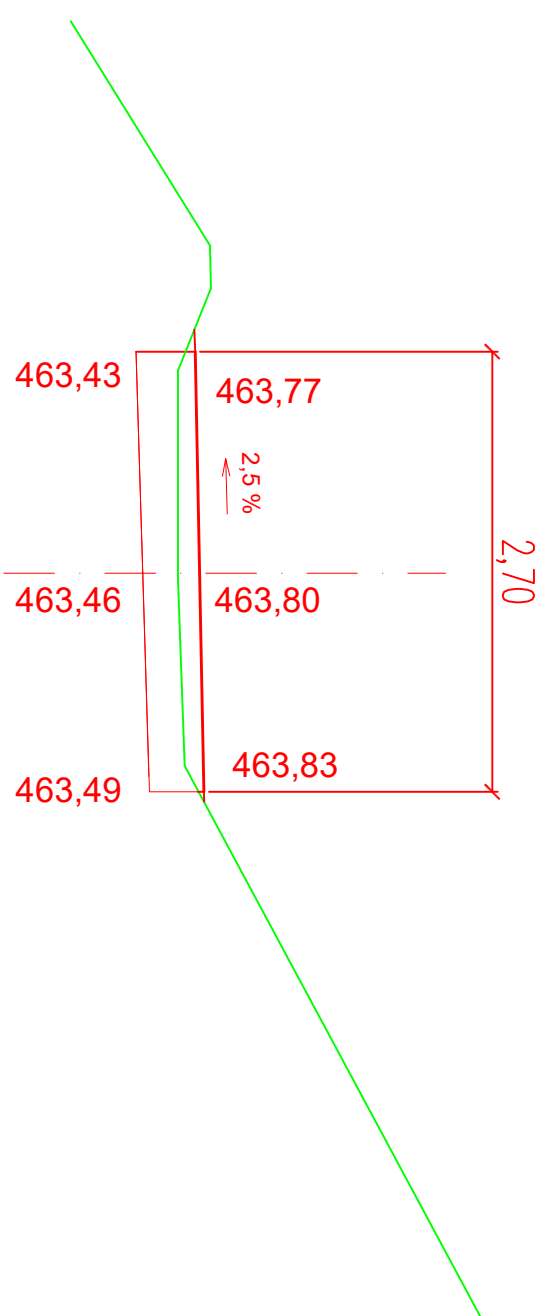

Vyracoval		Zodp. projektant	Stat. zástupce
Ing. Martin Liška		Ing. Martin Liška	Ing. Martin Liška
Kraj : Vysočina		Obec : Ronov n.Sázavou	
Investor : Město Příbyslav			
Akce :			
Oprava MK v Ronově nad Sázavou			
Příloha : Příčné řezy			
		Ing. Martin Liška Nad Žábkem 3757 Havlíčkův Brod tel. 605530859	
Datum		09 / 2024	
Formát		5xA4	
Stupeň		PD	
Čís.zakázky		2421	
Měřítko		Č.výkresu	
1:50		7	