



SITUACE DIO

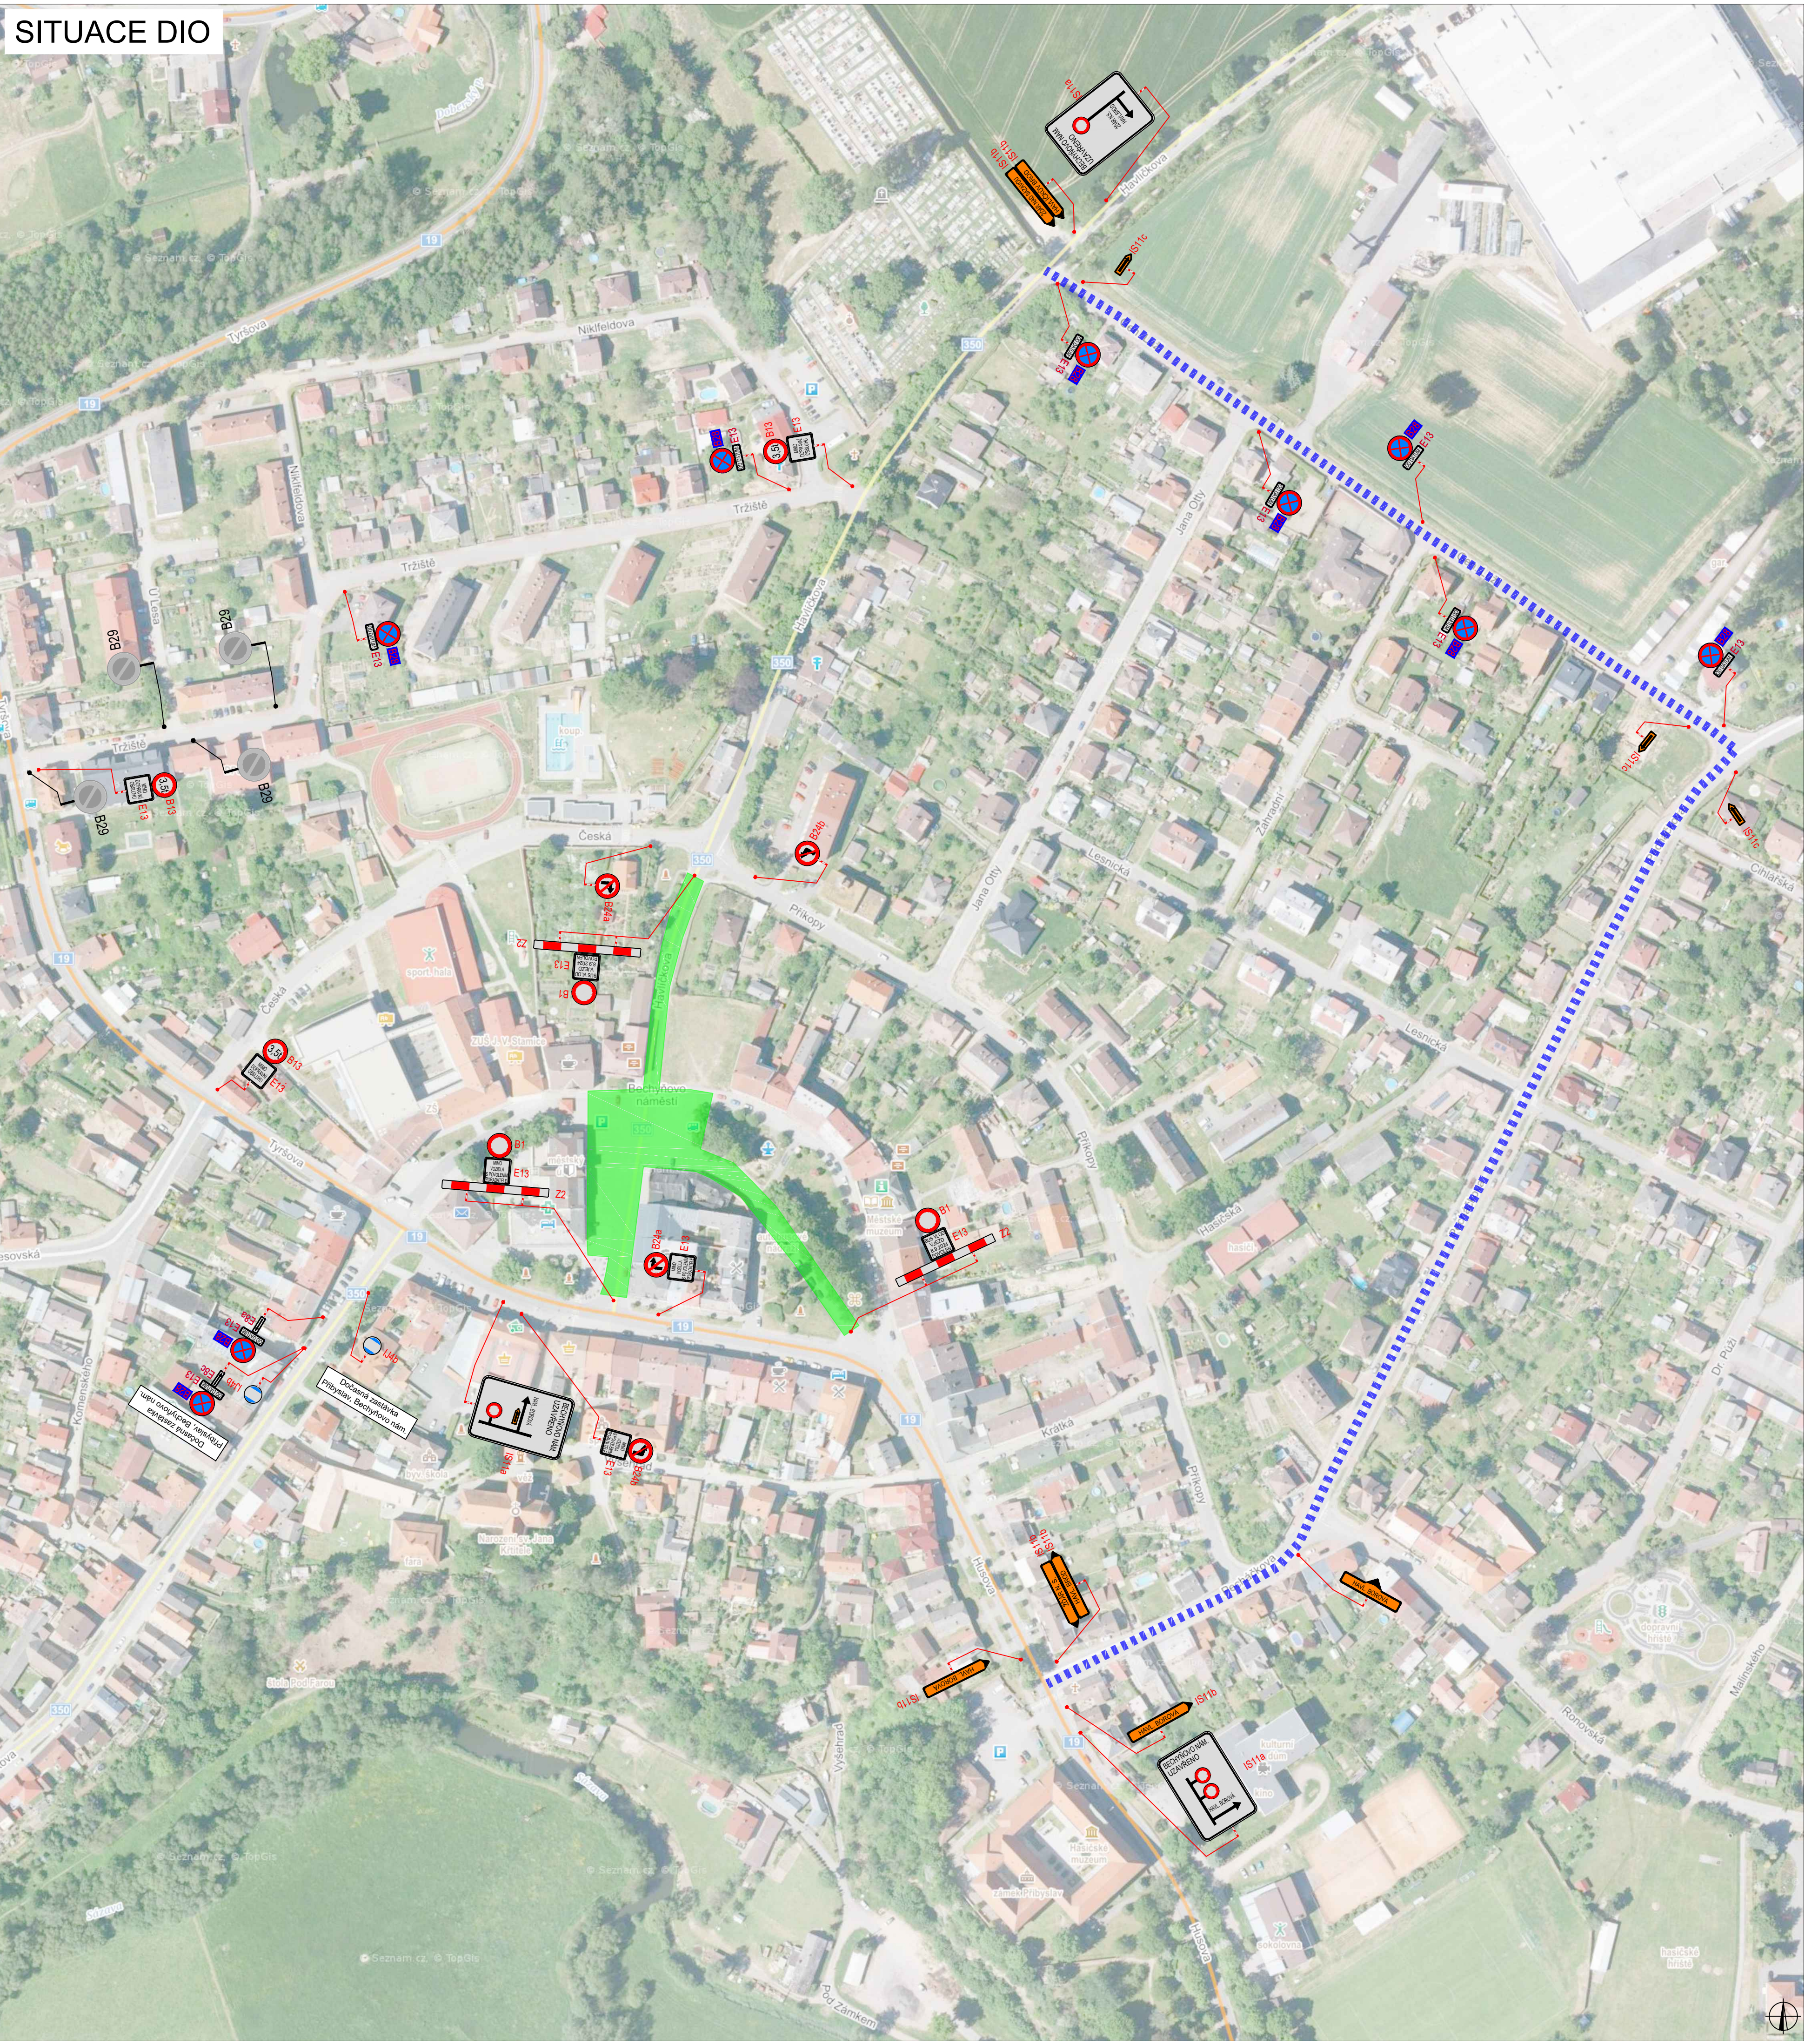


PLATNOST DOKUMENTACE		
V dne	V dne	V dne

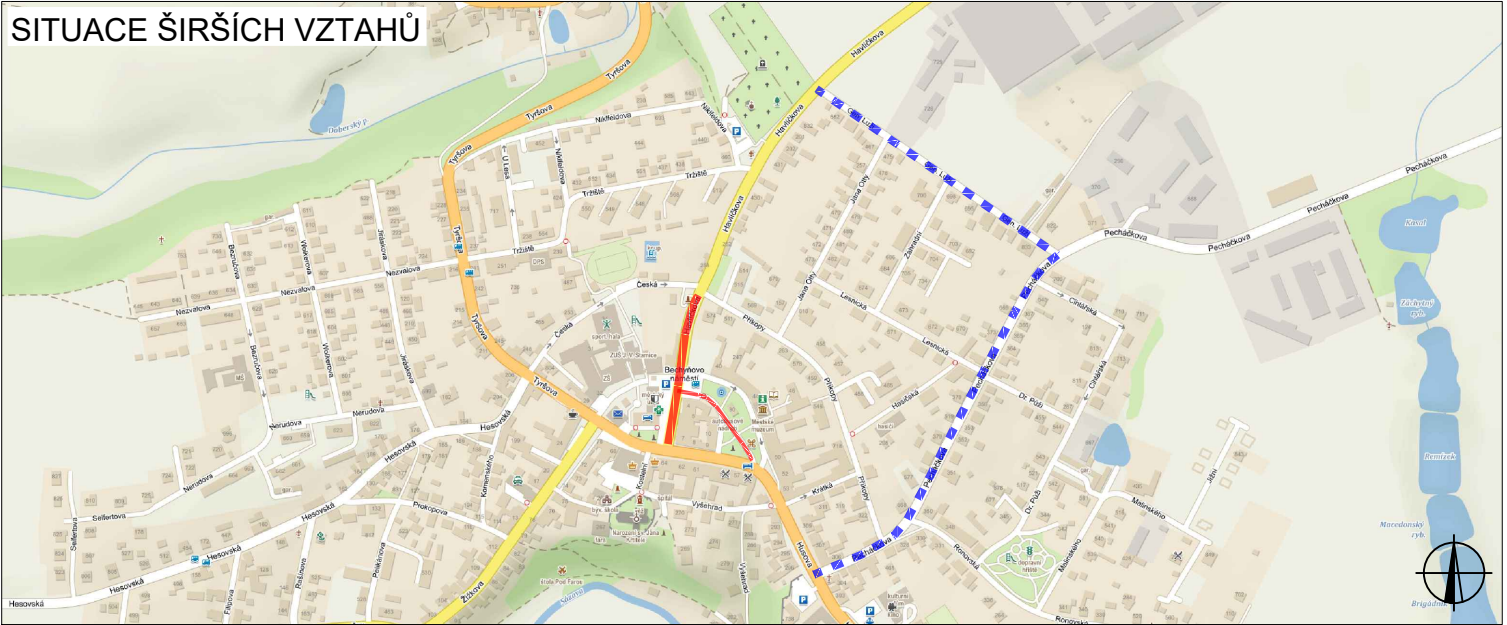

LEGENDA			
 P6	TRVALÉ SVISLÉ DOPRAVNÍ ZNAČENÍ		UZAVŘENÝ ÚSEK
 P6	DOČASNÉ ZNEPLATNĚNÉ TRVALÉ DOPRAVNÍ ZNAČENÍ		OBJÍZDNÁ TRASA
 P6	NAVŘZENÉ PŘECHODNÉ DOPRAVNÍ ZNAČENÍ	 E13	NAVŘZENÉ PŘECHODNÉ DOPRAVNÍ ZNAČENÍ BUDE OSAŽENO 7 DNÍ PŘEDEM

ZODPOVĚDNÝ PROJEKTANT:	Richard Peška		
VYPRACOVAL:	Lukáš Beránek		
KONTROLOVAL:	Richard Peška		
NÁZEV STAVBY:		ČÍSLO ZAKÁZKY:	103/2025
150 let hasičského sboru v Přibyslavi okres Havlíčkův Brod, kraj Vysočina		DATUM:	07/2025
		FORMÁT:	
		MĚŘÍTKO:	-
OBSAH:		ÚČEL:	RDS
Situace dopravně-inženýrských opatření		ČÍSLO PŘÍLOHY: 1 SOUPRAVA:	

VYKLIZENÍ - BECHYŇOVO NÁMĚSTÍ

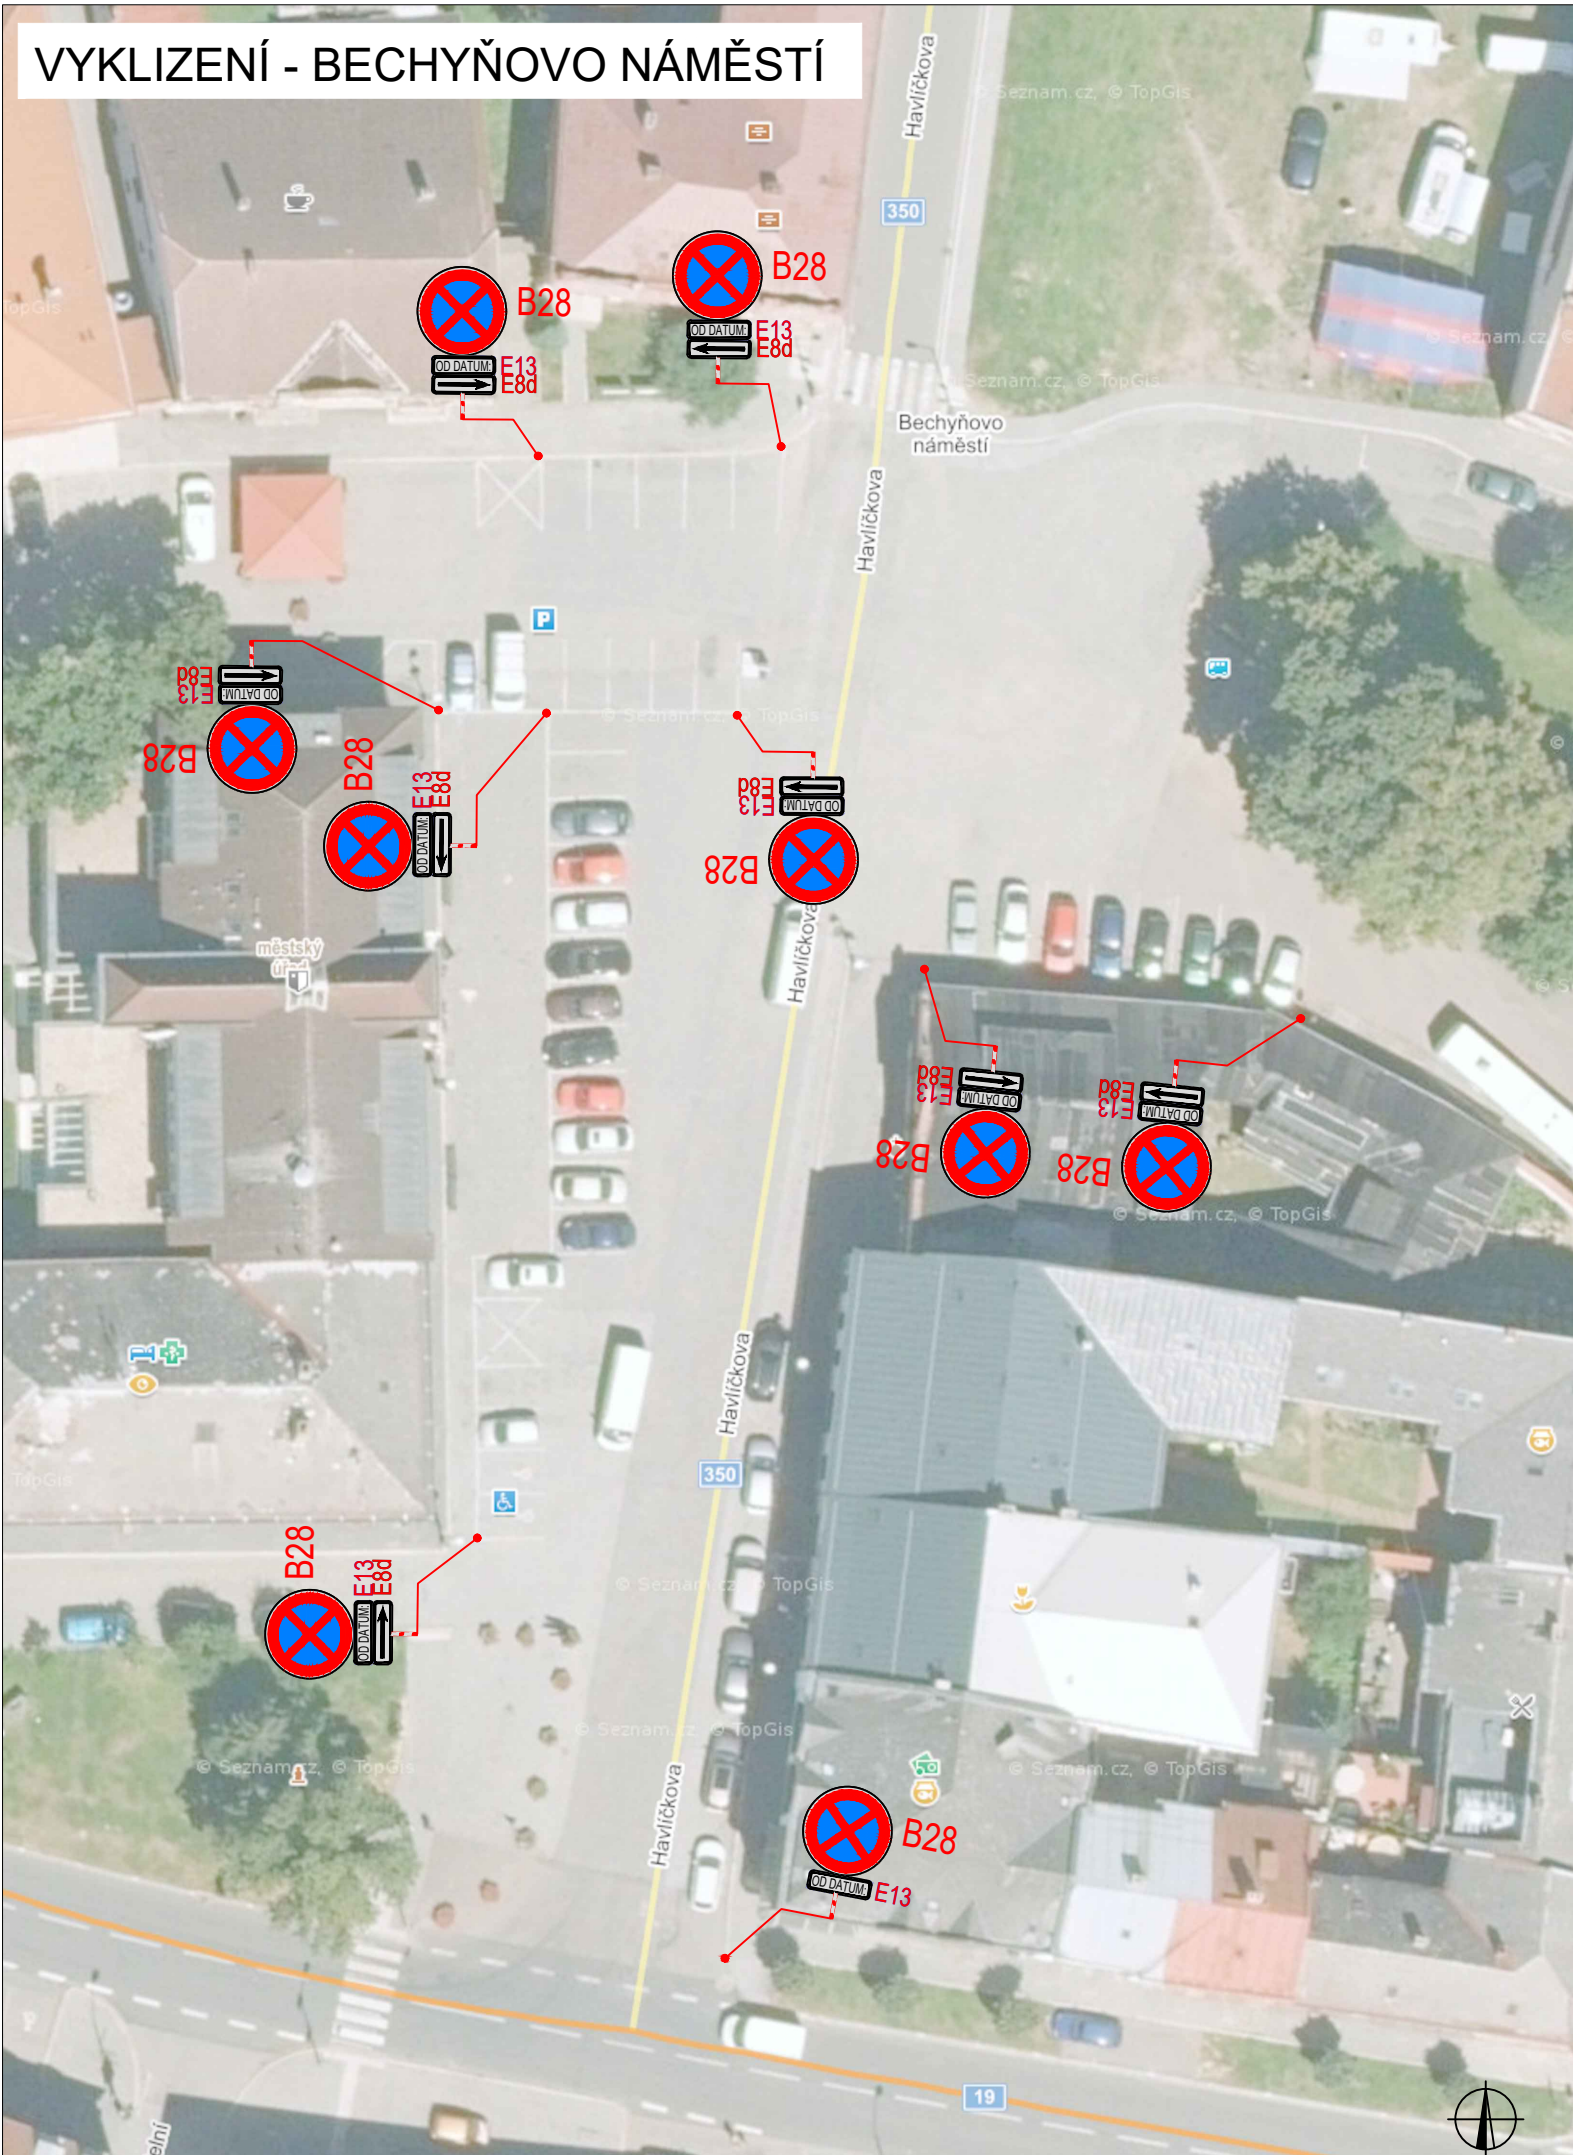


PLATNOST DOKUMENTACE

V dne

V dne

V dne

SITUACE ŠIRŠÍCH VZTAHŮ

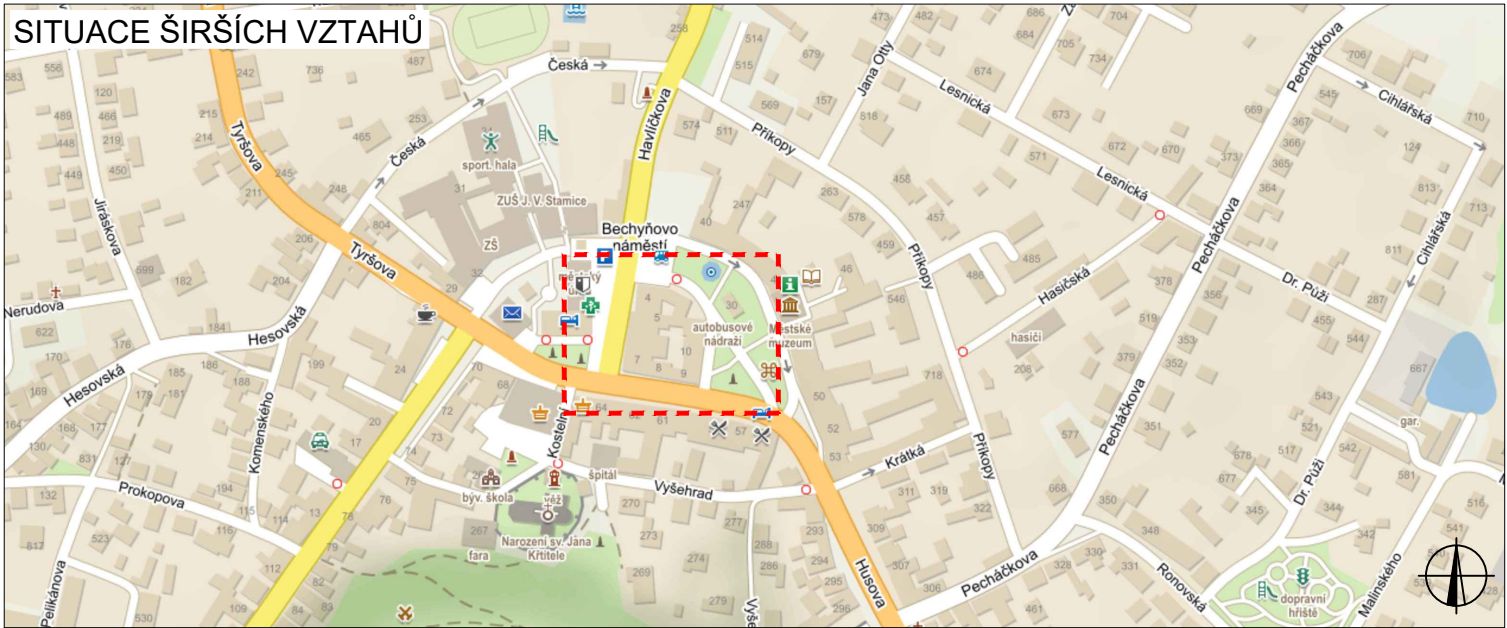

LEGENDA



NAVRŽENÉ PŘECHODNÉ
DOPRAVNÍ ZNAČENÍ BUDE OSAZENO
7 DNÍ PŘED ZAHÁJENÍM

ZODPOVĚDNÝ PROJEKTANT:	Richard Peška		
VYPRACOVAL:	Lukáš Beránek		
KONTROLOVAL:	Richard Peška		
NÁZEV STAVBY:	150 let hasičského sboru v Příbyslavi okres Havlíčkův Brod, kraj Vysočina		ČÍSLO ZAKÁZKY: 103/2025
OBSAH:	Situace dopravně-inženýrských opatření		DATUM: 07/2025
			FORMÁT: A3
			MĚŘITKO: -
		ÚČEL: RDS	ČÍSLO PŘÍLOHY: 2
			SOUPRAVA: