


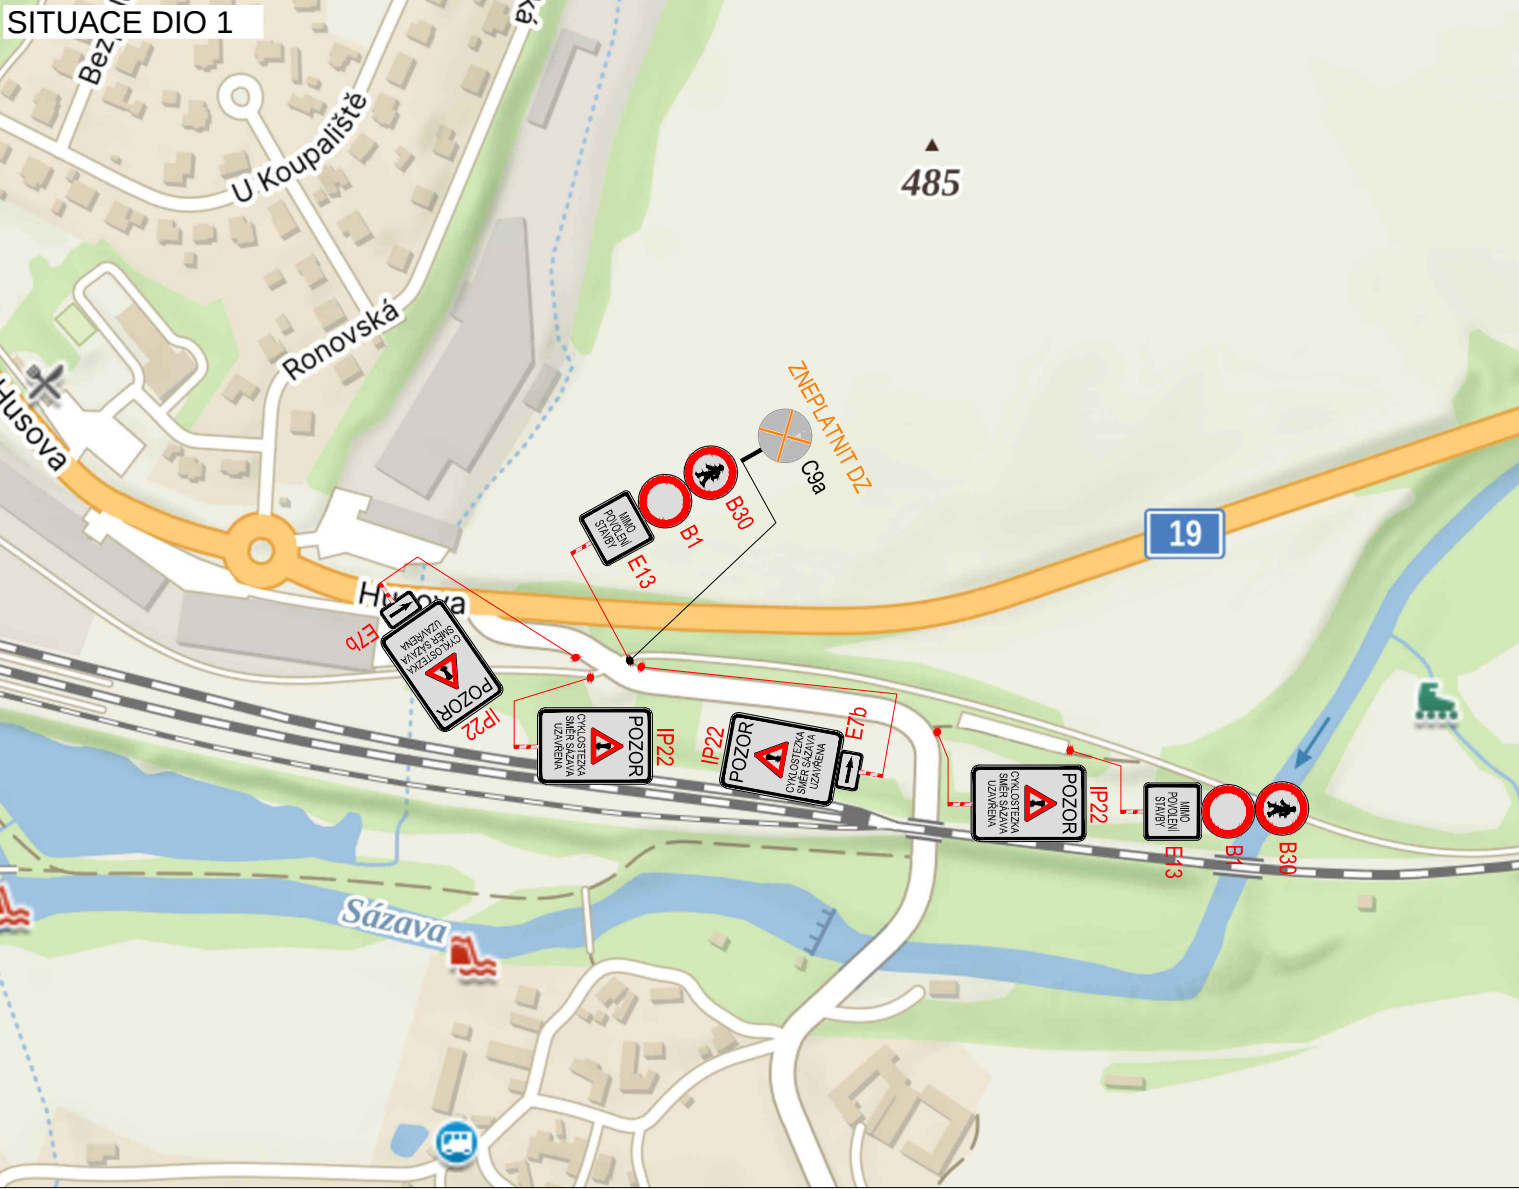

LEGENDA	
	TRVALÉ SVISLÉ DOPRAVNÍ ZNAČENÍ
	DOČASNĚ ZNEPLATNĚNÉ TRVALÉ DOPRAVNÍ ZNAČENÍ
	NAVRŽENÉ PŘECHODNÉ DOPRAVNÍ ZNAČENÍ

ZODPOVĚDNÝ PROJEKTANT:	Nikolas Mikyska	
ODSOUHLASIL	Richard Peška	
KONTOLOVAL:	Lukáš Beránek	
NÁZEV STAVBY:		ČÍSLO ZAKÁZKY:
Sázava u Žďáru – Přibyslav, modernizace trať. úseku, GTP okres Havlíčkův Brod, kraj Vysočina		093/2025
		DATUM:
		07/25
OBSAH:		FORMÁT:
		2x A4
		MĚŘÍTKO:
Situace dopravně-inženýrských opatření		-
		ÚČEL:
		RDS

VYZNAČ

DOPRAVNÍ ZNAČENÍ

VYZNAČ, s.r.o.
Srážná 5113/1, 586 01 Jihlava

ČÍSLO PŘÍLOHY:

01

SOUPRAVA: