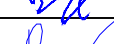
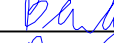



PLATNOST DOKUMENTACE		
V dne	V dne	V dne

SITUACE ŠIRŠÍCH VZTAHŮ

LEGENDA				
	P6	TRVALÉ SVISLÉ DOPRAVNÍ ZNAČENÍ		UZAVŘENÝ ÚSEK
				OBJÍZDNÁ TRASA
	P6	DOČASNÉ ZNEPLATNĚNÍ TRVALÉ DOPRAVNÍ ZNAČENÍ		NAVRŽENÉ PŘECHODNÉ DOPRAVNÍ ZNAČENÍ BUDE OSAŽENO 7 DNÍ PŘEDEM
	P6	NAVRŽENÉ PŘECHODNÉ DOPRAVNÍ ZNAČENÍ		P6
				PŘECHODNÉ DOPRAVNÍ ZNAČENÍ UZAVÍRCE I/19 HAMRY N.S. - ŽDÁR

ZODPOVĚDNÝ PROJEKTANT:	Richard Peška	  			
VYPRACOVAL:	Lukáš Beránek				
KONTROLOVAL:	Lukáš Beránek				
NÁZEV STAVBY:		ČÍSLO ZAKAZKÝ:	111/2025	VYZNA, s.r.o. Srážné 5113/1, 586 01	
Přibyslavské slavnosti 2025 okres Havlíčkův Brod, kraj Vysočina		DATUM:	07/2025		
		FORMAT:			
OBSAH:		MĚŘITKO:	-	ČÍSLO PŘÍLOHY:	SOUPRÁVA
Situace dopravně-inženýrských opatření		ÚČEL:	RDS	1	

VYKLIZENÍ - BECHYŇOVO NÁMĚSTÍ

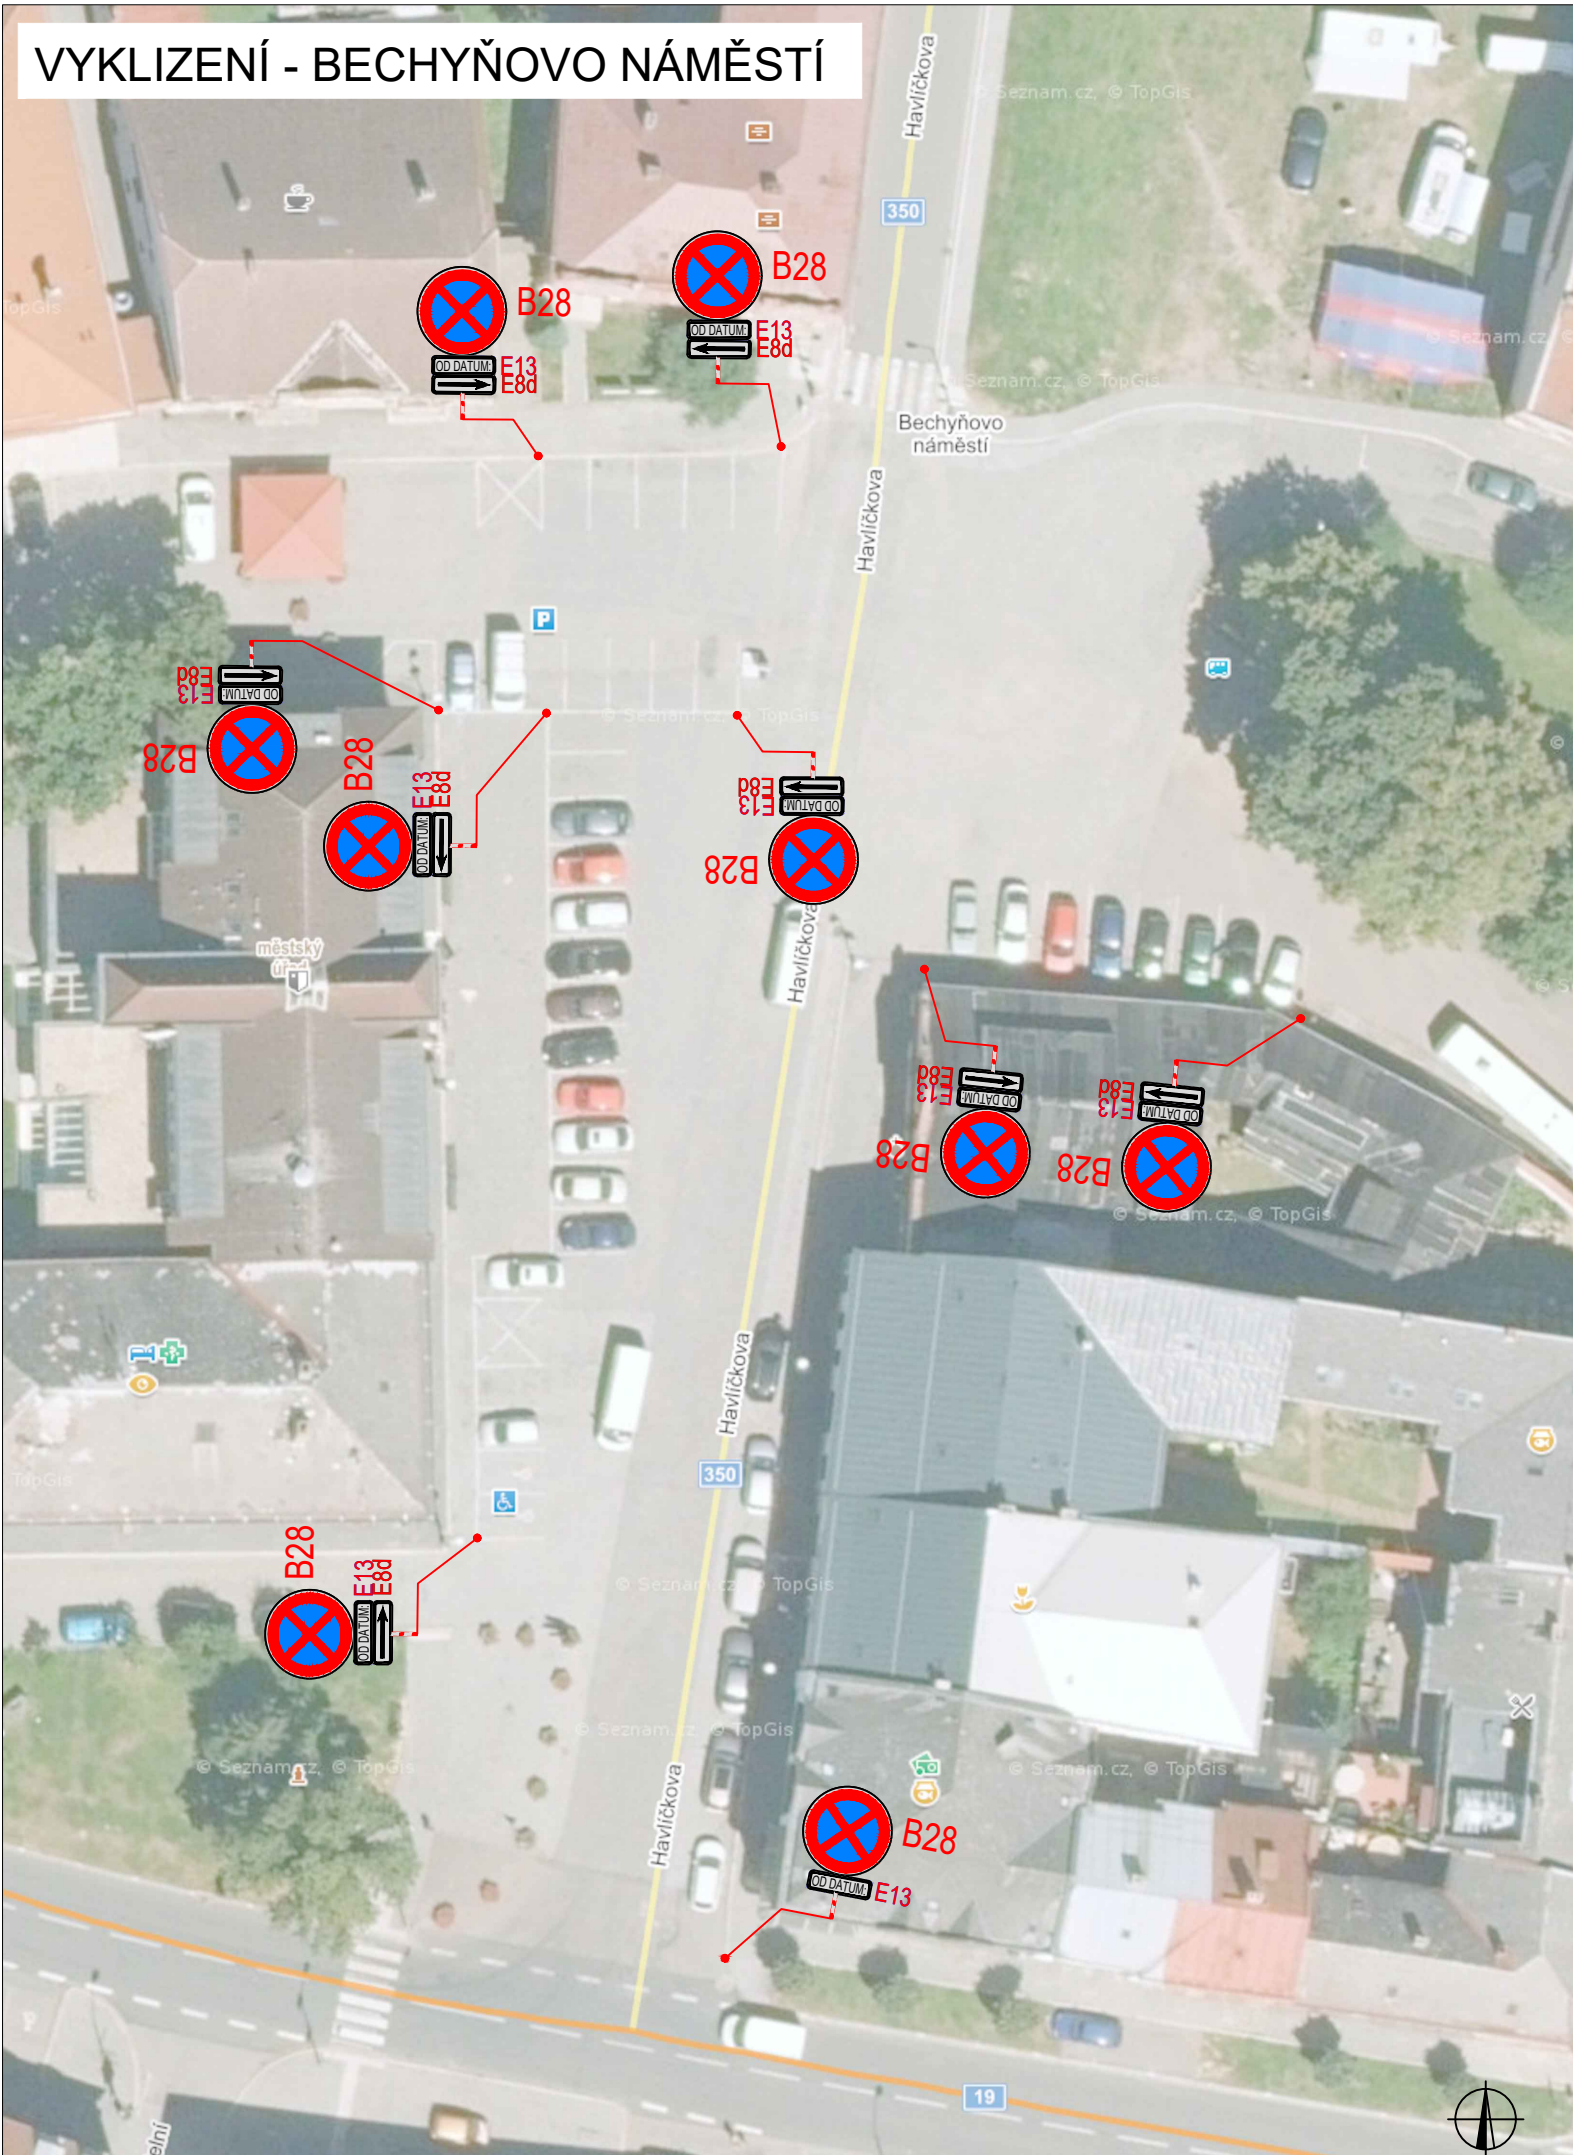


PLATNOST DOKUMENTACE

V dne

V dne

V dne

SITUACE ŠIRŠÍCH VZTAHŮ

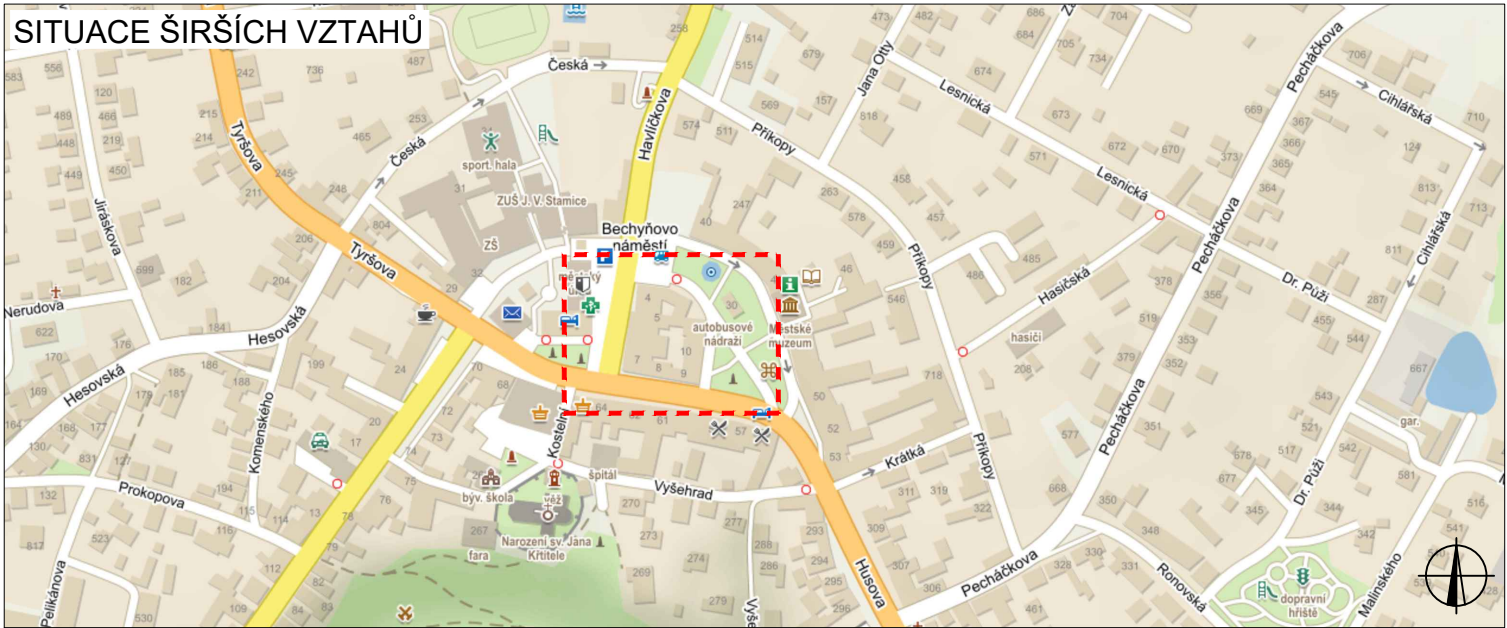

LEGENDA



NAVRŽENÉ PŘECHODNÉ
DOPRAVNÍ ZNAČENÍ BUDE OSAZENO
7 DNÍ PŘED ZAHÁJENÍM

ZODPOVĚDNÝ PROJEKTANT:	Richard Peška		
VYPRACOVAL:	Lukáš Beránek		
KONTROLOVAL:	Lukáš Beránek		
NÁZEV STAVBY:	Přibyslavské slavnosti 2025 okres Havlíčkův Brod, kraj Vysočina		ČÍSLO ZAKÁZKY: 111/2025
OBSAH:	Situace dopravně-inženýrských opatření		DATUM: 07/2025
			FORMÁT: A3
			MĚŘITKO: -
		ÚČEL: RDS	ČÍSLO PŘÍLOHY: 2
		SOUPRAVA:	