


PLATNOST DOKUMENTACE		
V dne	V dne	V dne

SITUACE ŠIRŠÍCH VZTAHŮ

LEGENDA			
 P6	TRVALÉ SVISLÉ DOPRAVNÍ ZNAČENÍ		UZAVŘENÝ ÚSEK
			OBJÍZDNÁ TRASA
 P6	DOČASNÉ ZNEPLATNĚNÍ TRVALÉ DOPRAVNÍ ZNAČENÍ		NAVŘZENÉ PŘECHODNÉ DOPRAVNÍ ZNAČENÍ BUDE OSAŽENO 7 DNÍ PŘEDEM
		 E13	
 P6	NAVŘZENÉ PŘECHODNÉ DOPRAVNÍ ZNAČENÍ	 P6	PŘECHODNÉ DOPRAVNÍ ZNAČENÍ UZAVÍRCE I/19 HAMRY N.S. - ŽDÁR

ZODPOVĚDNÝ PROJEKTANT:	Richard Peška	  			
VYPRACOVAL:	Lukáš Beránek				
KONTROLOVAL:	Lukáš Beránek				
NÁZEV STAVBY:		ČÍSLO ZAKAZKÝ:	111/2025	VYZNA, s.r.o. Srážné 5113/1, 586 01	
Přibyslavské slavnosti 2025 okres Havlíčkův Brod, kraj Vysočina		DATUM:	07/2025		
		FORMAT:			
OBSAH:		MĚŘITKO:	-	ČÍSLO PŘÍLOHY:	SOUPRÁV
Situace dopravně-inženýrských opatření		ÚČEL:	RDS	1	

VYKLIZENÍ - BECHYŇOVO NÁMĚSTÍ

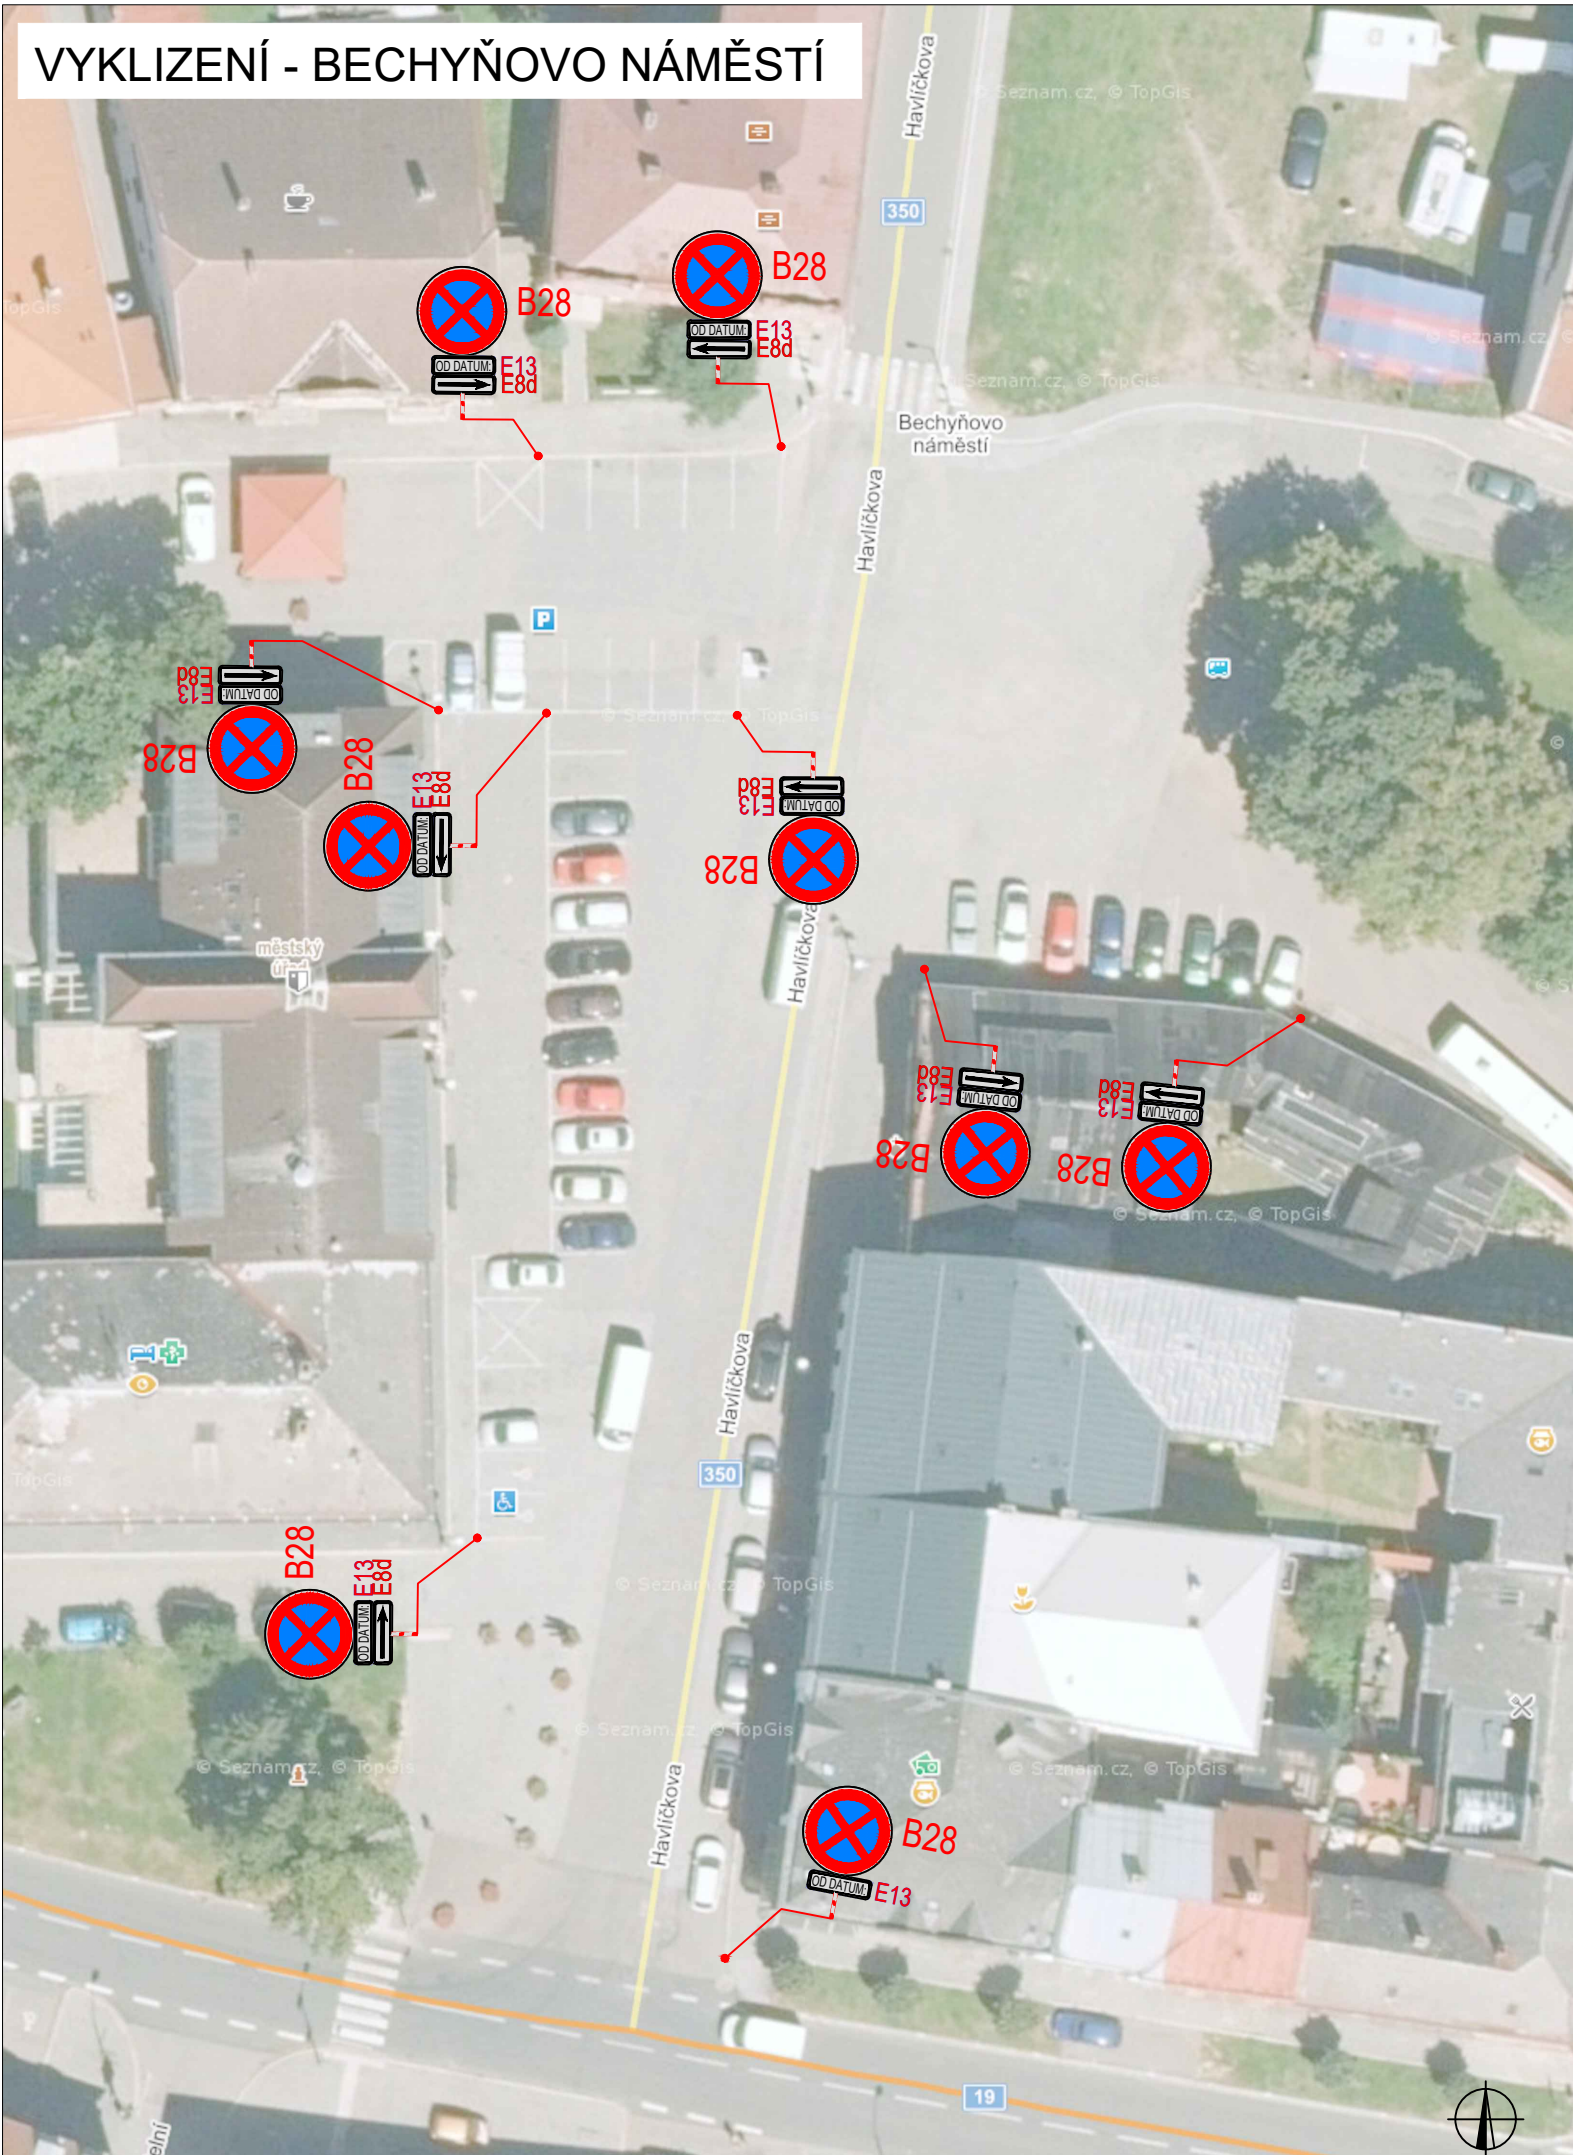


PLATNOST DOKUMENTACE

V dne

V dne

V dne

SITUACE ŠIRŠÍCH VZTAHŮ

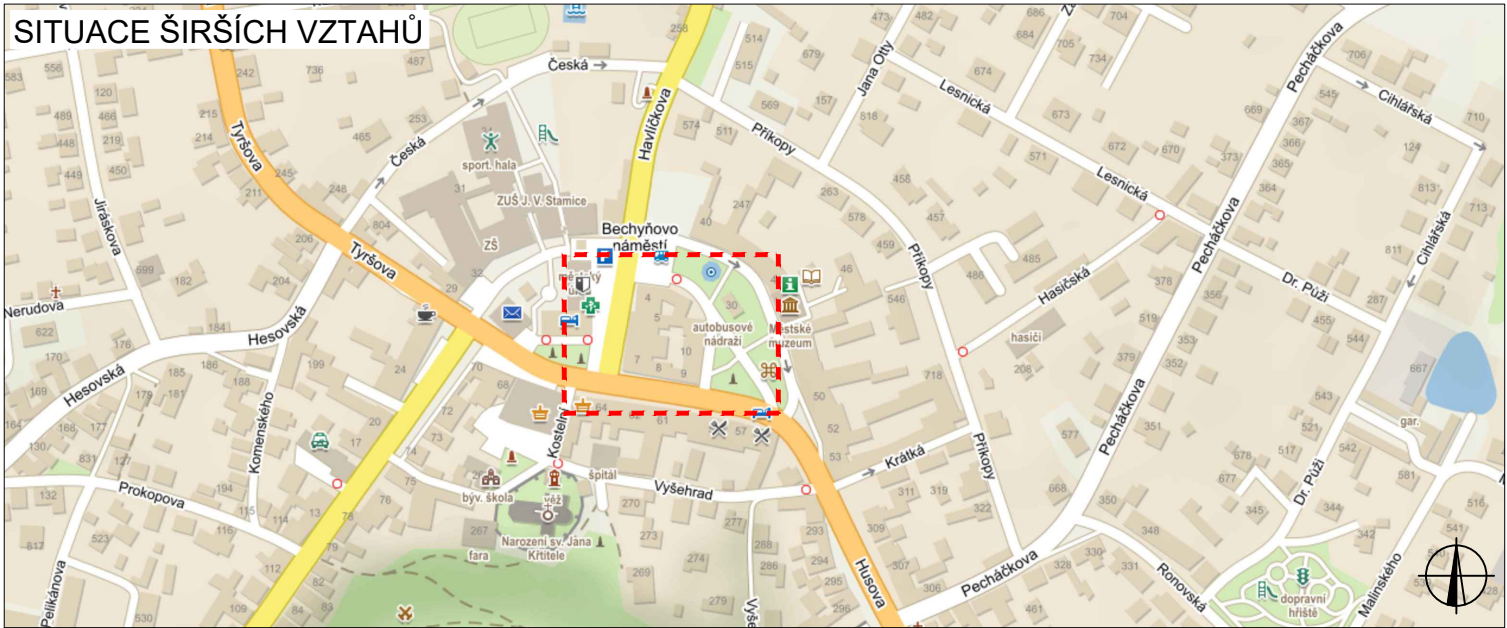

LEGENDA



NAVRŽENÉ PŘECHODNÉ
DOPRAVNÍ ZNAČENÍ BUDE OSAZENO
7 DNÍ PŘED ZAHÁJENÍM

ZODPOVĚDNÝ PROJEKTANT:	Richard Peška		 VYZNAČ, s.r.o. Srážná 5113/1, 586 01 Jihlava			
VYPRACOVAL:	Lukáš Beránek					
KONTROLOVAL:	Lukáš Beránek					
NÁZEV STAVBY:			ČÍSLO ZAKÁZKY:	111/2025	 VYZNAČ, s.r.o. Srážná 5113/1, 586 01 Jihlava	
Přibyslavské slavnosti 2025 okres Havlíčkův Brod, kraj Vysočina			DATUM:	07/2025		
			FORMÁT:	A3		
OBSAH:			MĚŘITKO:	-	ČÍSLO PŘÍLOHY:	SOUPRAVA:
			ÚČEL:	RDS		
Situace dopravně-inženýrských opatření					2	