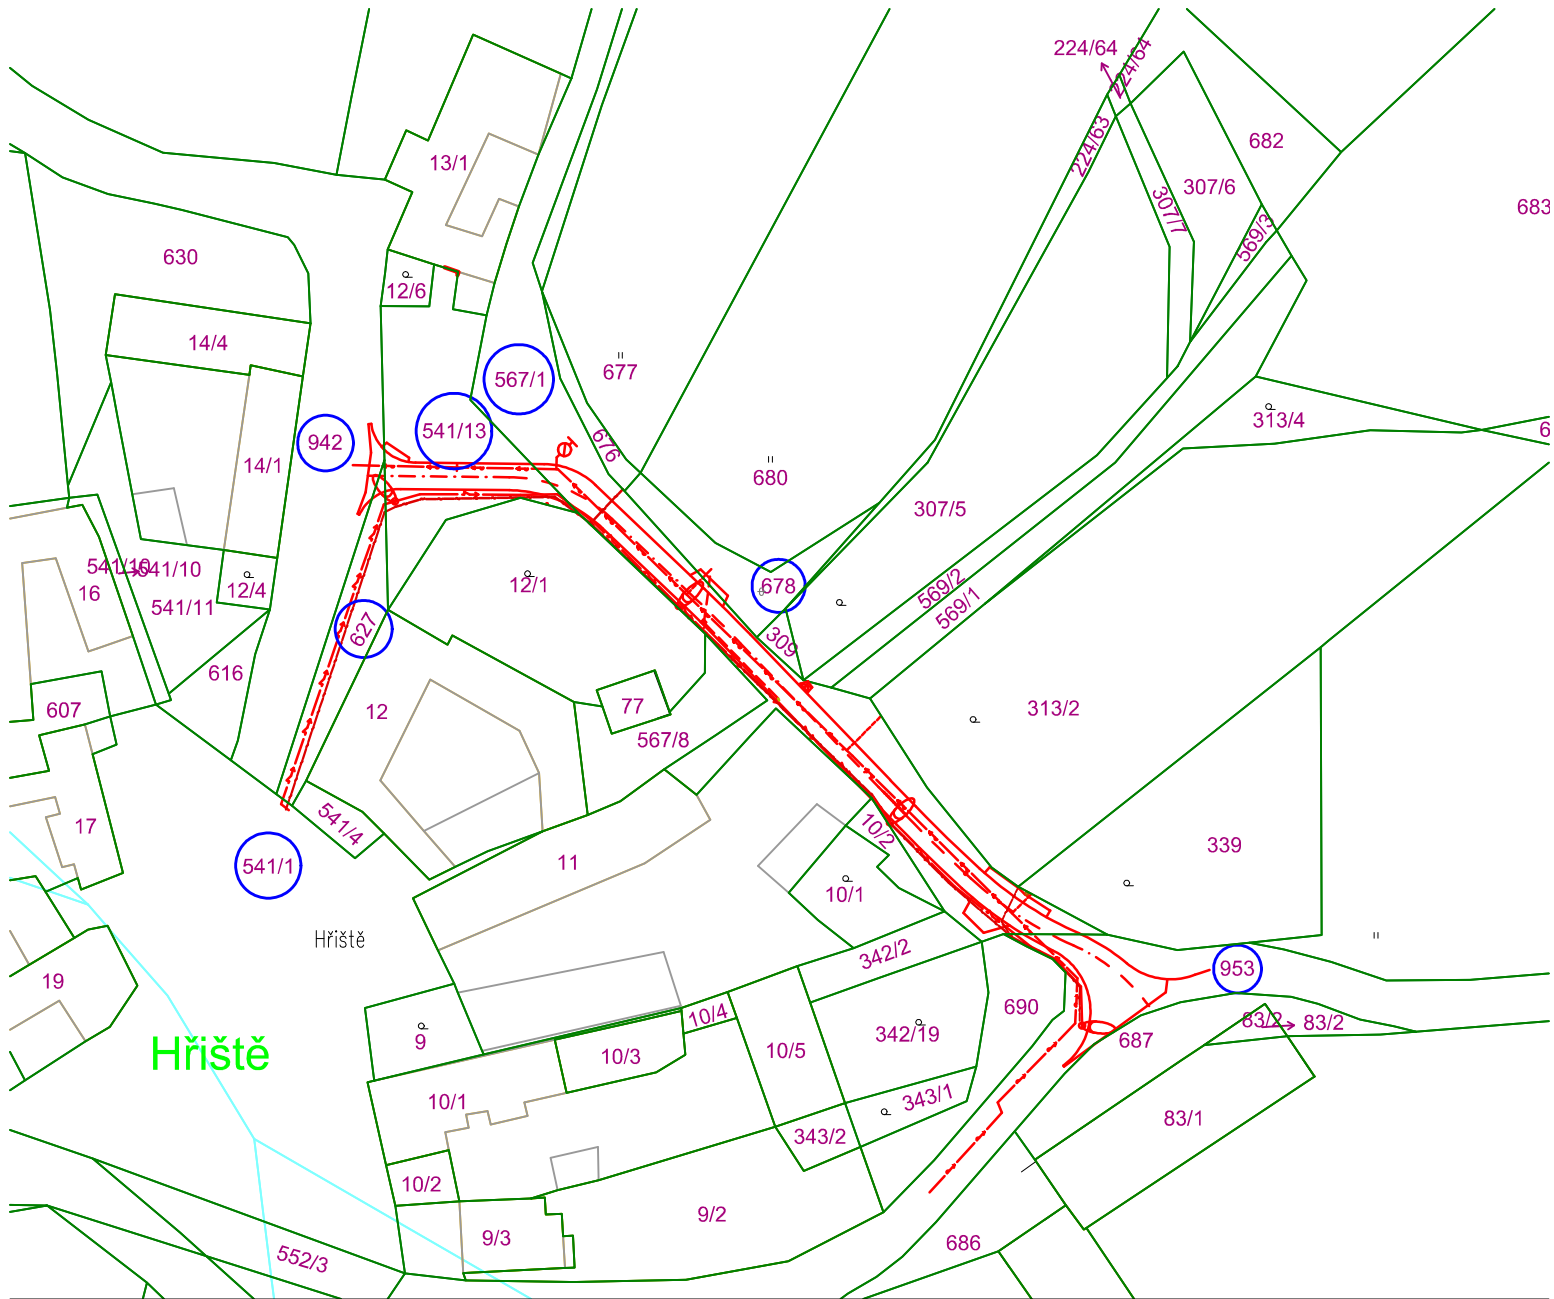


LEGENDA: ----- KATASTRÁLNÍ MAPA
————— ROZSAH STAVBY

Vypracoval:	Jan Dominik Suchánek, DiS.	JDS projekt, s.r.o. Džbánov 22, 566 01 Vysoké Mýto IČO: 288 03 736	
Technická kontrola:	Jana Procházková PhD.		
Zodpovědný projektant:	Jan Dominik Suchánek, DiS.		
Region: VYSOČINA	Okres: HAVLÍČKŮV BROD		
Investor: MĚSTO PŘIBYSLAV		Obec: PŘIBYSLAV	
Akce:		Stupeň:	DUR + DSP
MÍSTNÍ KOMUNIKACE HŘIŠTĚ U PŘIBYSLAVI		Zak. č.:	452
		Datum:	01/2025
		Formát:	A4
Obsah:		Měřítko:	Číslo příl. výkresu:
KATASTRÁLNÍ SITUACE STAVBY		1:1000	C.2
		Kóty: m	