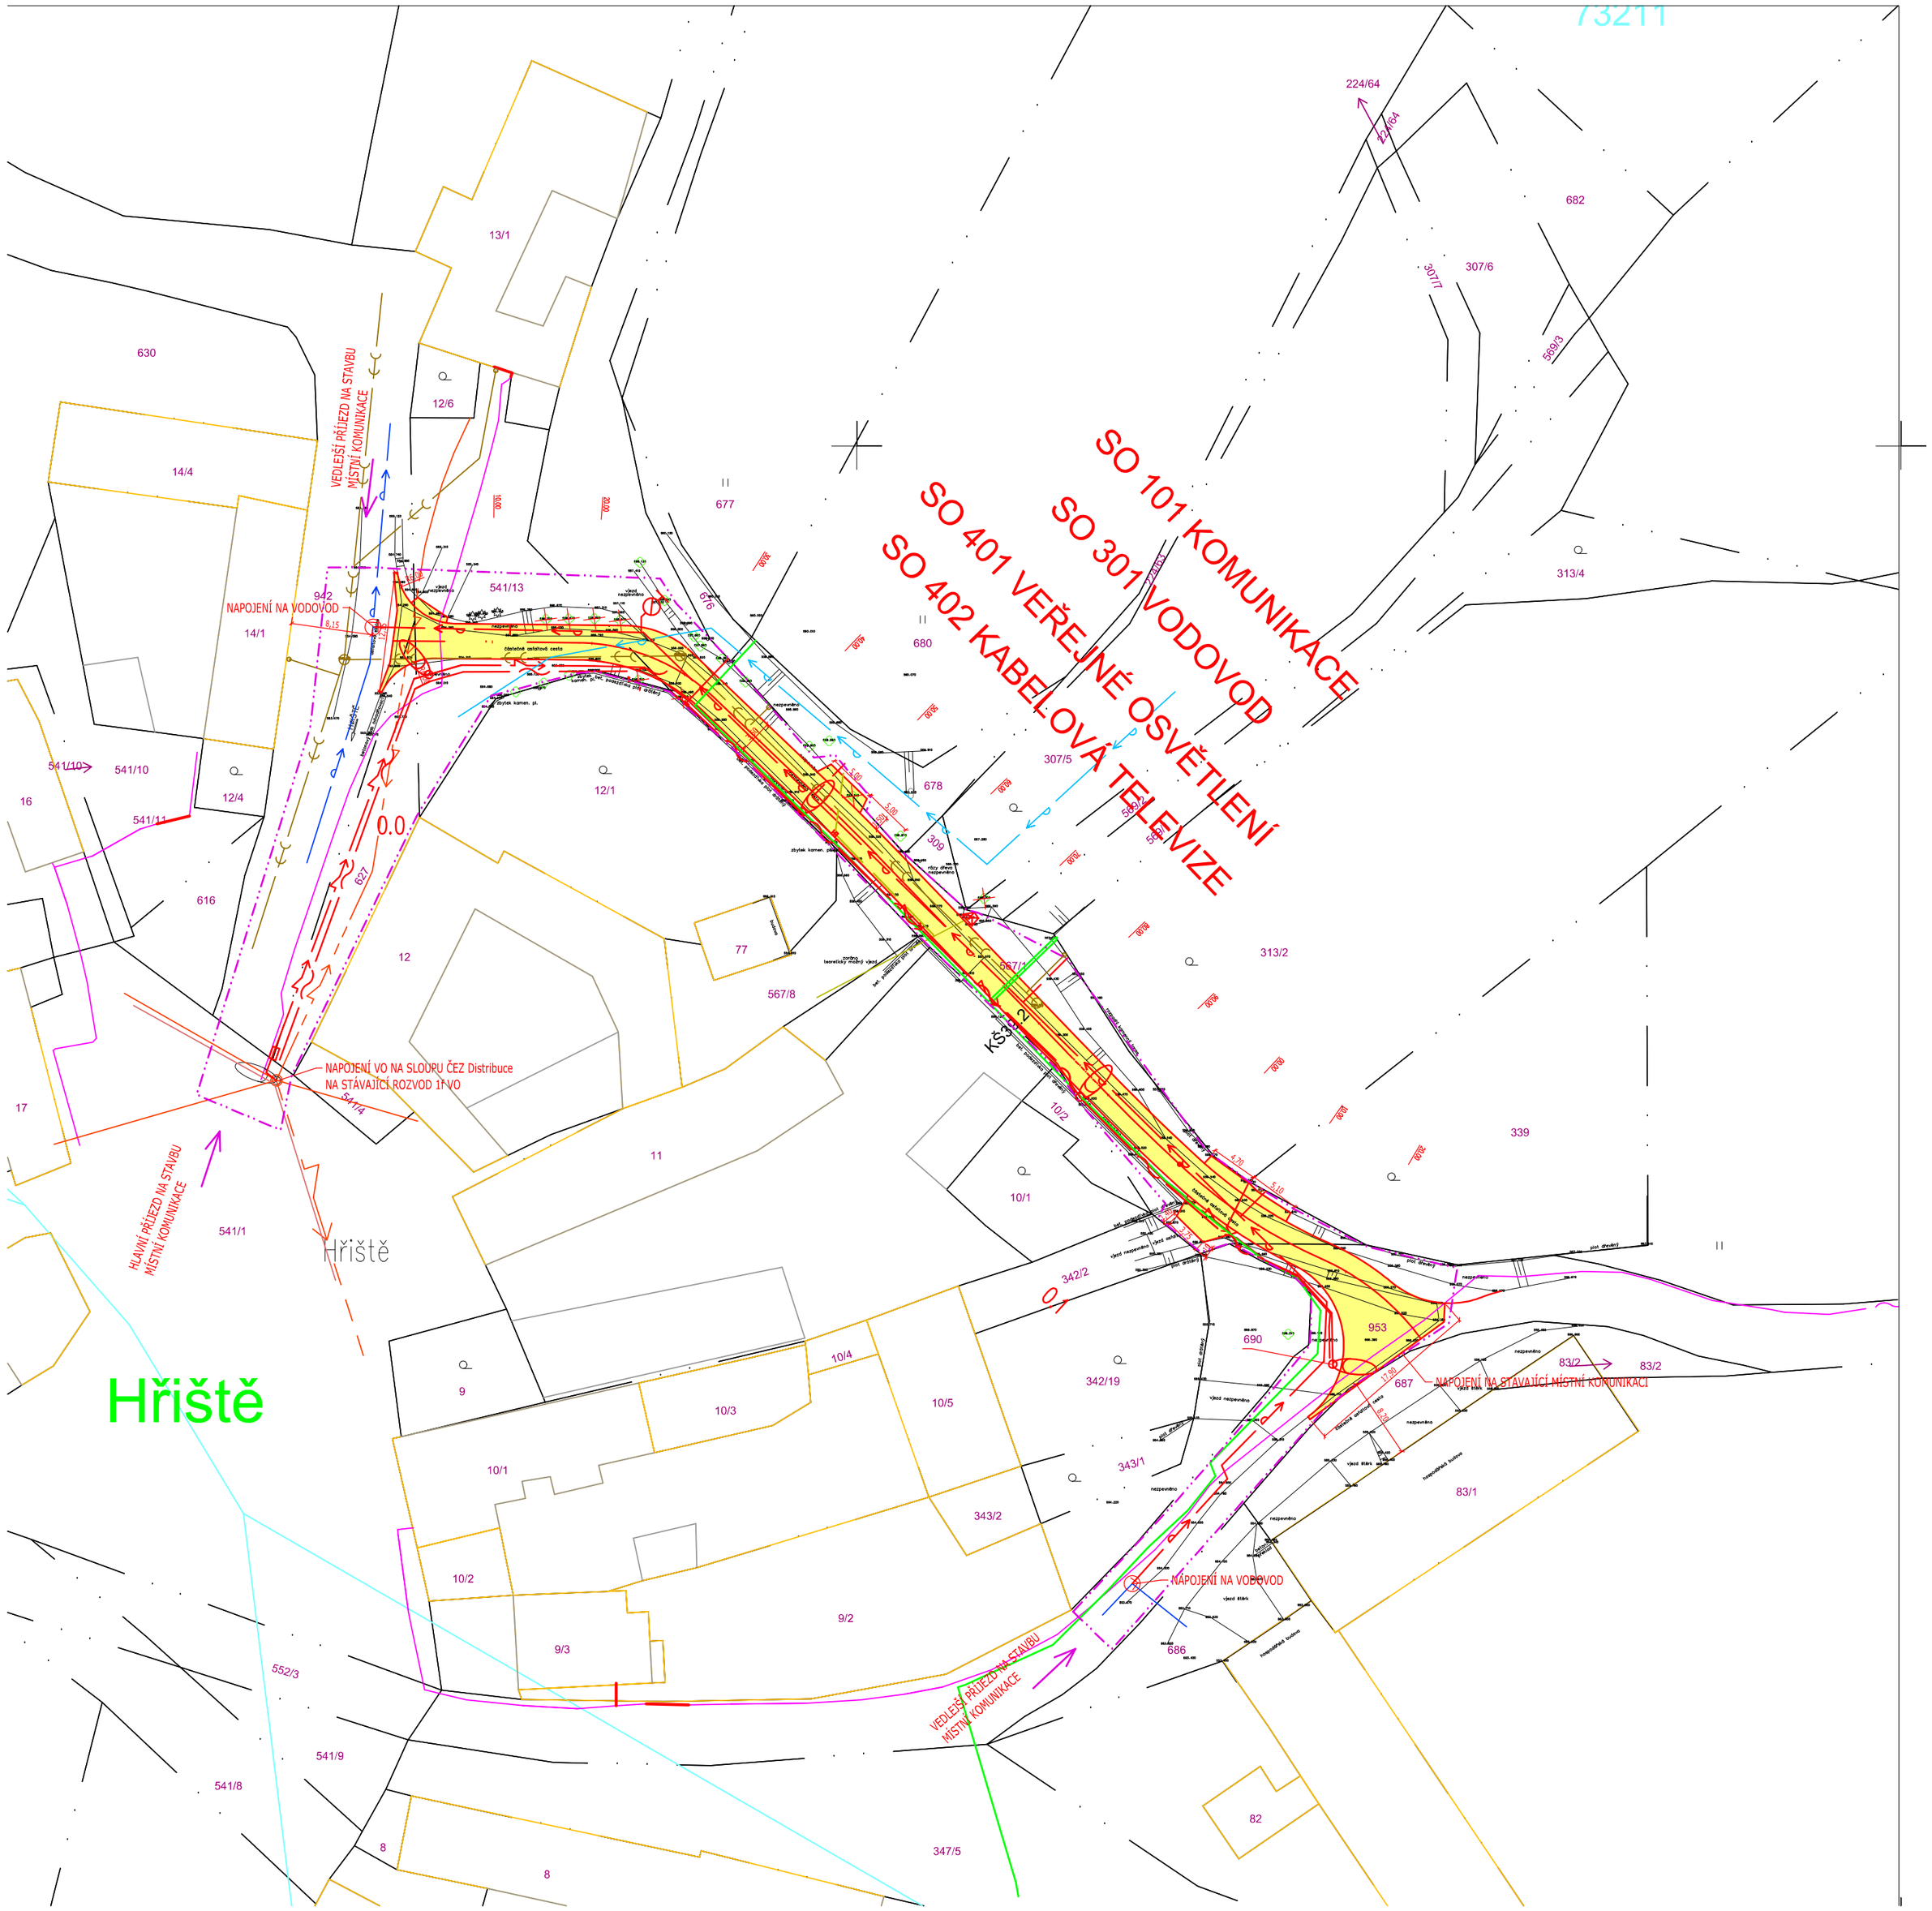

LEGENDA:

- KATASTRÁLNÍ MAPA
- ZAMĚŘENÍ
- STÁVAJÍCÍ PODZEMNÍ VEDENÍ SDĚLOVACÍ
- STÁVAJÍCÍ NADZEMNÍ VEDENÍ VO
- STÁVAJÍCÍ VODOVOD
- STÁVAJÍCÍ HISTORICKÝ VODOVOD
- STÁVAJÍCÍ KANALIZACE DEŠŤOVÁ
- STÁVAJÍCÍ NADZEMNÍ VEDENÍ NN
- STÁVAJÍCÍ PODZEMNÍ VEDENÍ NN
- SOUBĚŽNÁ STAVBA – PROJEKTOVANÁ TRASA ČEZ Distribuce
- SOUBĚŽNÁ STAVBA – PROJEKTOVANÁ KANALIZACE SPLAŠKOVÁ
- OBNOD STAVENIŠTĚ
- SO 101 KOMUNIKACE
- SO 101 KOMUNIKACE – DEŠŤOVÉ KANALIZAČNÍ PŘÍPOJKY
- SO 101 KOMUNIKACE – ASFALTOVÝ POVRCH
- SO 301 VODOVOD, VODOVODNÍ ŘAD PE 100RC, SDR 17, D90
- SO 401 VEŘEJNÉ OSVĚTLENÍ
- SO 401 VEŘEJNÉ OSVĚTLENÍ SVĚTELNÝ BOD VÝŠKY 5m
- SO 402 KABELOVÁ TELEVIZE – POUZE PŘÍPRAVA CHRÁNIČEK
- STROMY K ODSTRANĚNÍ (VČ. STROMŮ NA POVOLENÍ KÁSENÍ)

Digitálně podepsal Jan Dominik Suchánek DiS.
Datum: 2025.03.31 06:56:11 +02'00'

S

POZOR!
PODZEMNÍ SÍTĚ JSOU ZAKRESLENY POUZE ORIENTAČNĚ,
PŘED ZAPOČETÍM ZEMNÍCH PRACÍ JE TŘEBA VŠECHNY SÍTĚ VYTYČIT!

Vypracoval:	Jan Dominik Suchánek, DiS.		**JDS projekt, s.r.o.** Džbánov 22, 566 01 Vysoké Mýto IČO: 288 03 736
Technická kontrola:	Jana Procházková PhD.		
Zodpovědný projektant:	Jan Dominik Suchánek, DiS.		
Region: VYSOČINA	Okres: HAVLÍČKŮV BROD	Obec: PŘIBYSLAV	
Investor: MĚSTO PŘIBYSLAV			
Akce: MÍSTNÍ KOMUNIKACE HŘIŠTĚ U PŘIBYSLAVI		Stupeň:	DUR + DSP
		Zak. č.:	452
		Datum:	01/2025
		Formát:	6xA4
Obsah: KOORDINAČNÍ SITUACE STAVBY		Měřítko.: 1:500 Kóty: m	Číslo příl. výkresu: C.3