



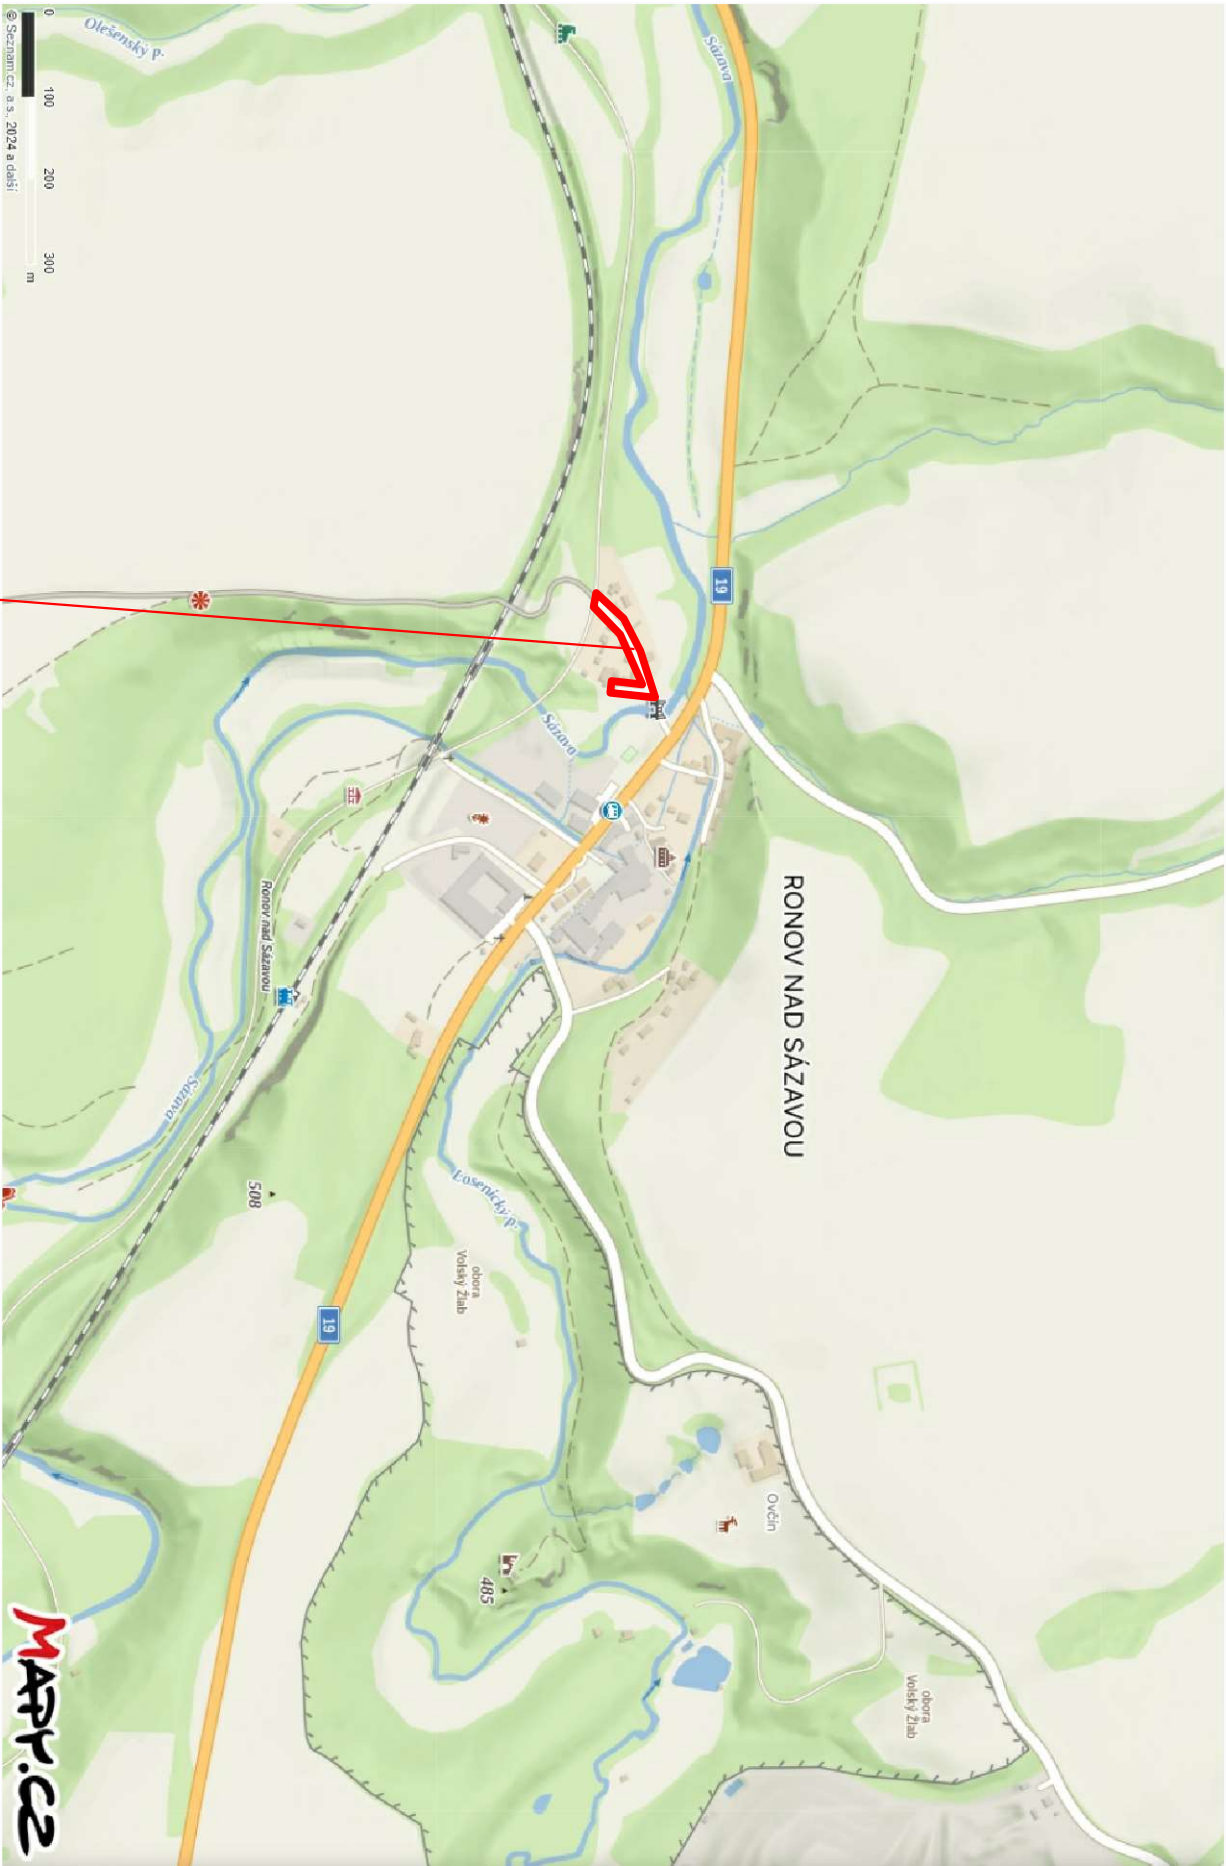

Zájemový prostor

Vypracoval		Zodp. projektant	Stat. zástupce
Ing. Martin Liška		Ing. Martin Liška	Ing. Martin Liška
Kraj : Vysočina		Obec : Ronov n.Sázavou	
Investor : Město Příbyslav			
Akce :			
Oprava MK v Ronově nad Sázavou			
Příloha : Přehledná situace		Datum	
		Formát	
		Stupeň	
		Čís.zakázky	
Měřítko		Č.výkresu	
1:10000		2	

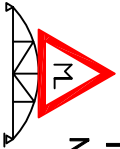

Ing. Martin Liška
Nad Zlábkem 3757
Havlíčkův Brod
tel. 605530859