

POVRCH
KATASTR

ACO 11
RONOV NAD SÁZAVOU


123.52
123.52

SKLONOVÉ POMĚRY
MĚŘITKA X / Y 1:500 / 1:100
LEGENDA TYPŮ ČAR
TERÉN
NIVELETA
KONSTRUKCE KOMUNIKACE

KÓTY VRCHOL. POLYGONU
KÓTY POVRCHU
KÓTY PLÁNĚ
KÓTY TERÉNU
SROVNÁVACÍ ROVINA: 440
STANIČENÍ

VZDÁLENOST PŘÍČNÝCH ŘEZŮ
KONSTRUKCE KOMUNIKACE

SMĚROVÉ POMĚRY

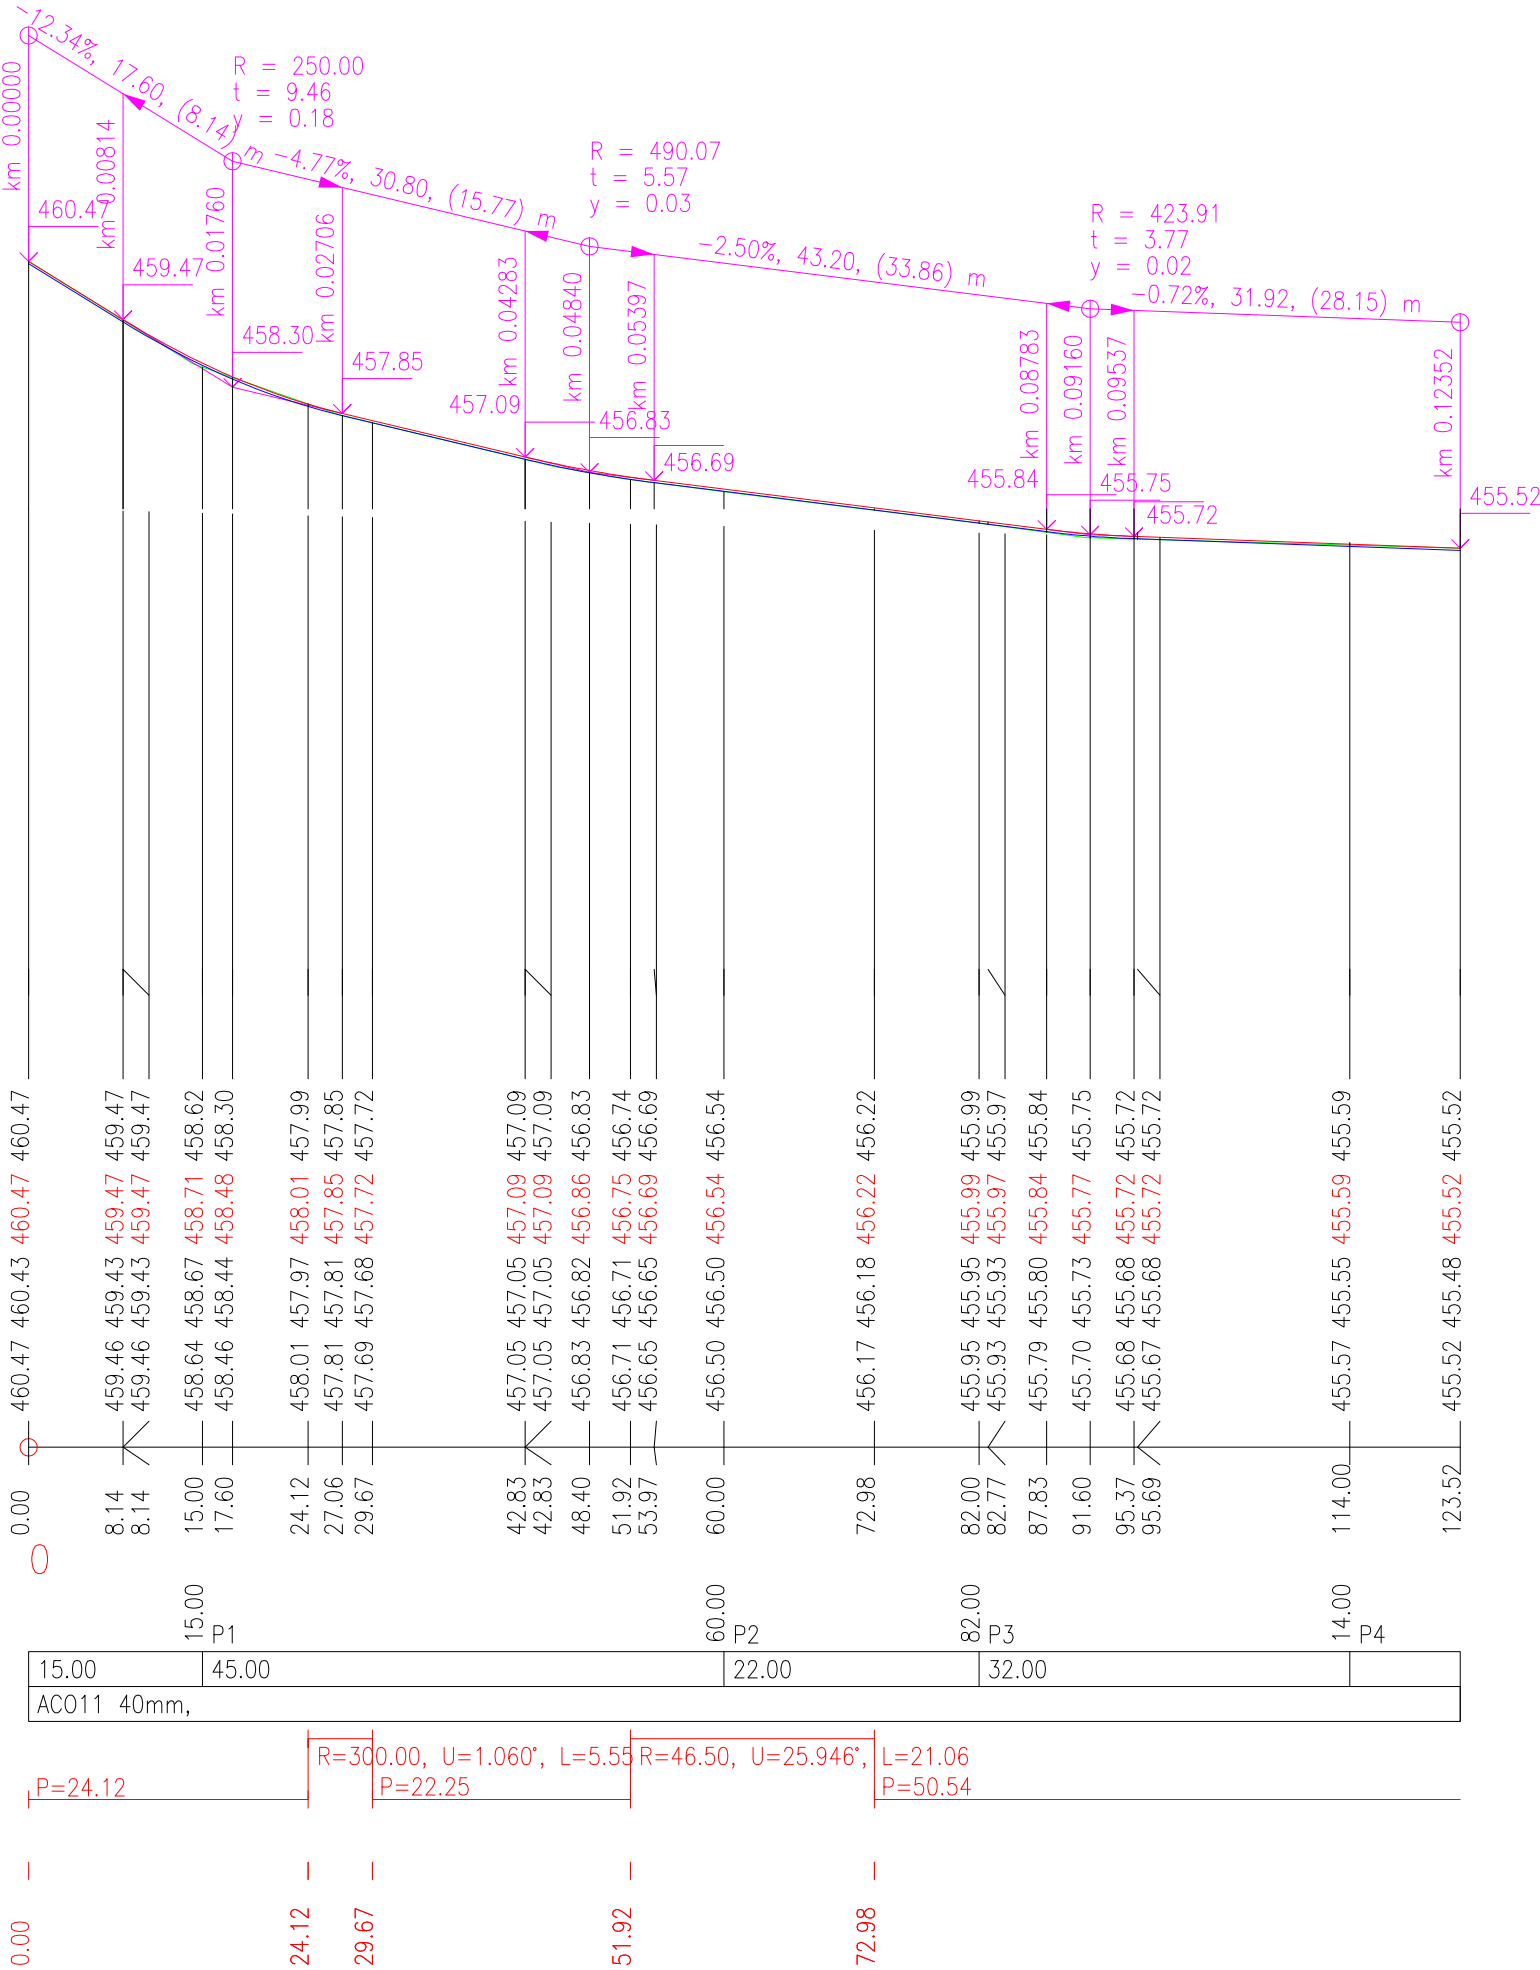

Vypracoval		Zodp. projektant		Stat. zástupce		 Ing. Martin Liška Nad Žlábkem 3757 Havlíčkův Brod tel. 605530859	
Ing. Martin Liška		Ing. Martin Liška		Ing. Martin Liška			
Kraj : Vysočina		Obec : Ronov n.Sázavou					
Investor : Město Přibyslav							
Akce : Oprava MK parc.č. 237/2 v Ronově nad Sázavou						Datum	09/2025
Příloha : Podélný profil úseku 1						Formát	4xA4
						Stupeň	PD
						Čís.zakázky	2527
						Měřítko	Č.výkresu
						1:500/100	5