
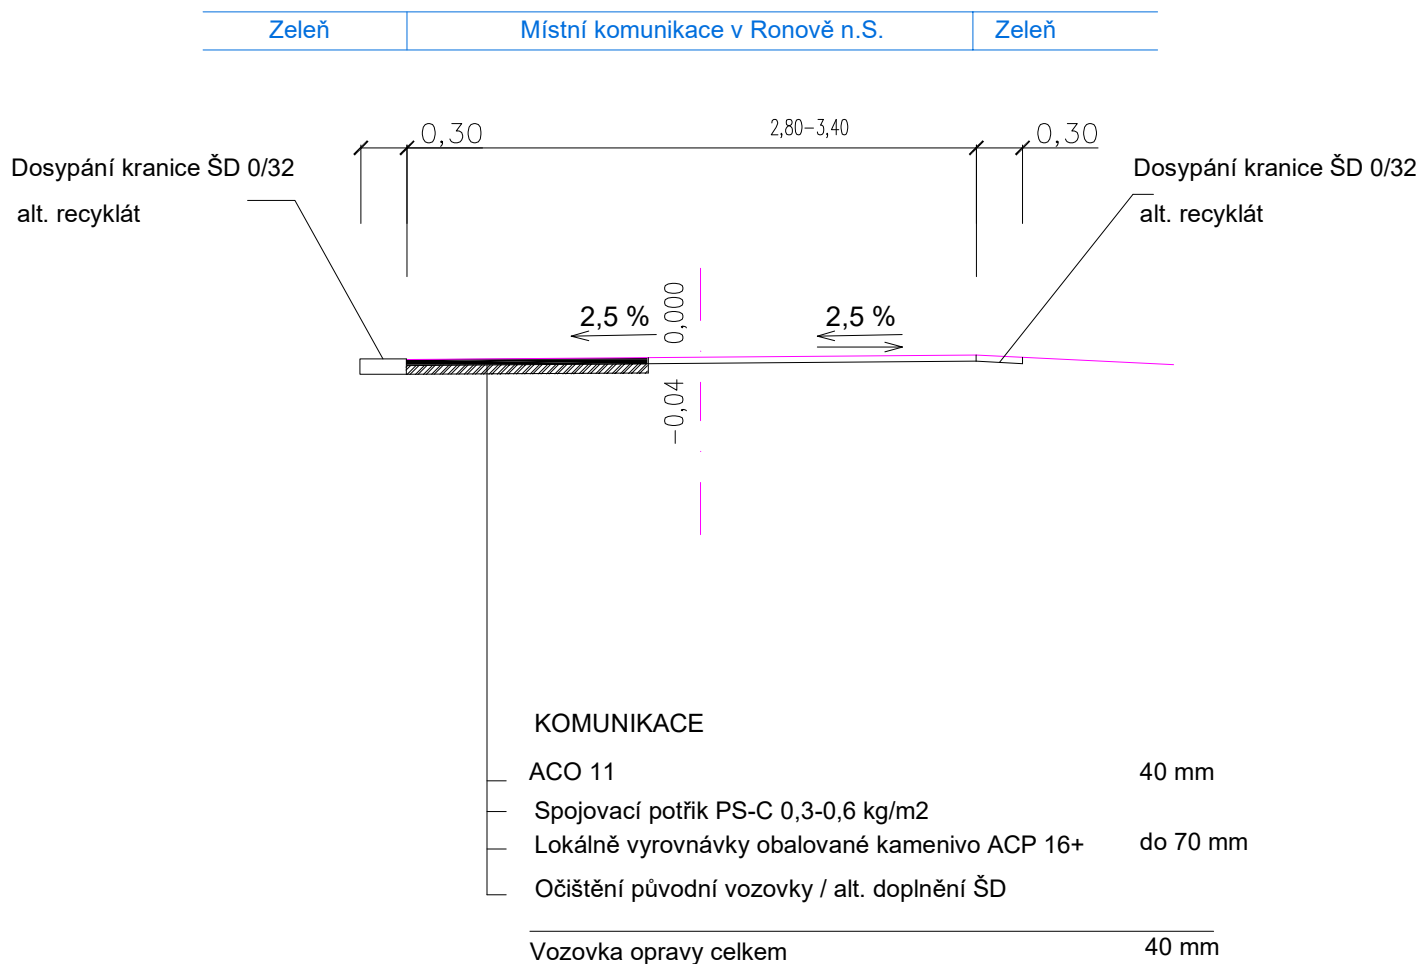


Vzorový příčný řez 1 : 50

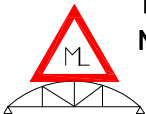

Vypracoval		Zodp. projektant		Stat. zástupce		 Ing. Martin Liška Nad Žlábkem 3757 Havlíčkův Brod tel. 605530859	
Ing. Martin Liška		Ing. Martin Liška		Ing. Martin Liška			
Kraj : Vysočina			Obec : Ronov n.Sázavou				
Investor : Město Přibyslav							
Akce :						Datum	09/2025
Oprava MK parc.č. 237/2 v Ronově nad Sázavou						Formát	1xA4
						Stupeň	PD
						Čís.zakázky	2527
Příloha : Vzorový příčný řez						Měřítko 1:50	Č.výkresu 6