


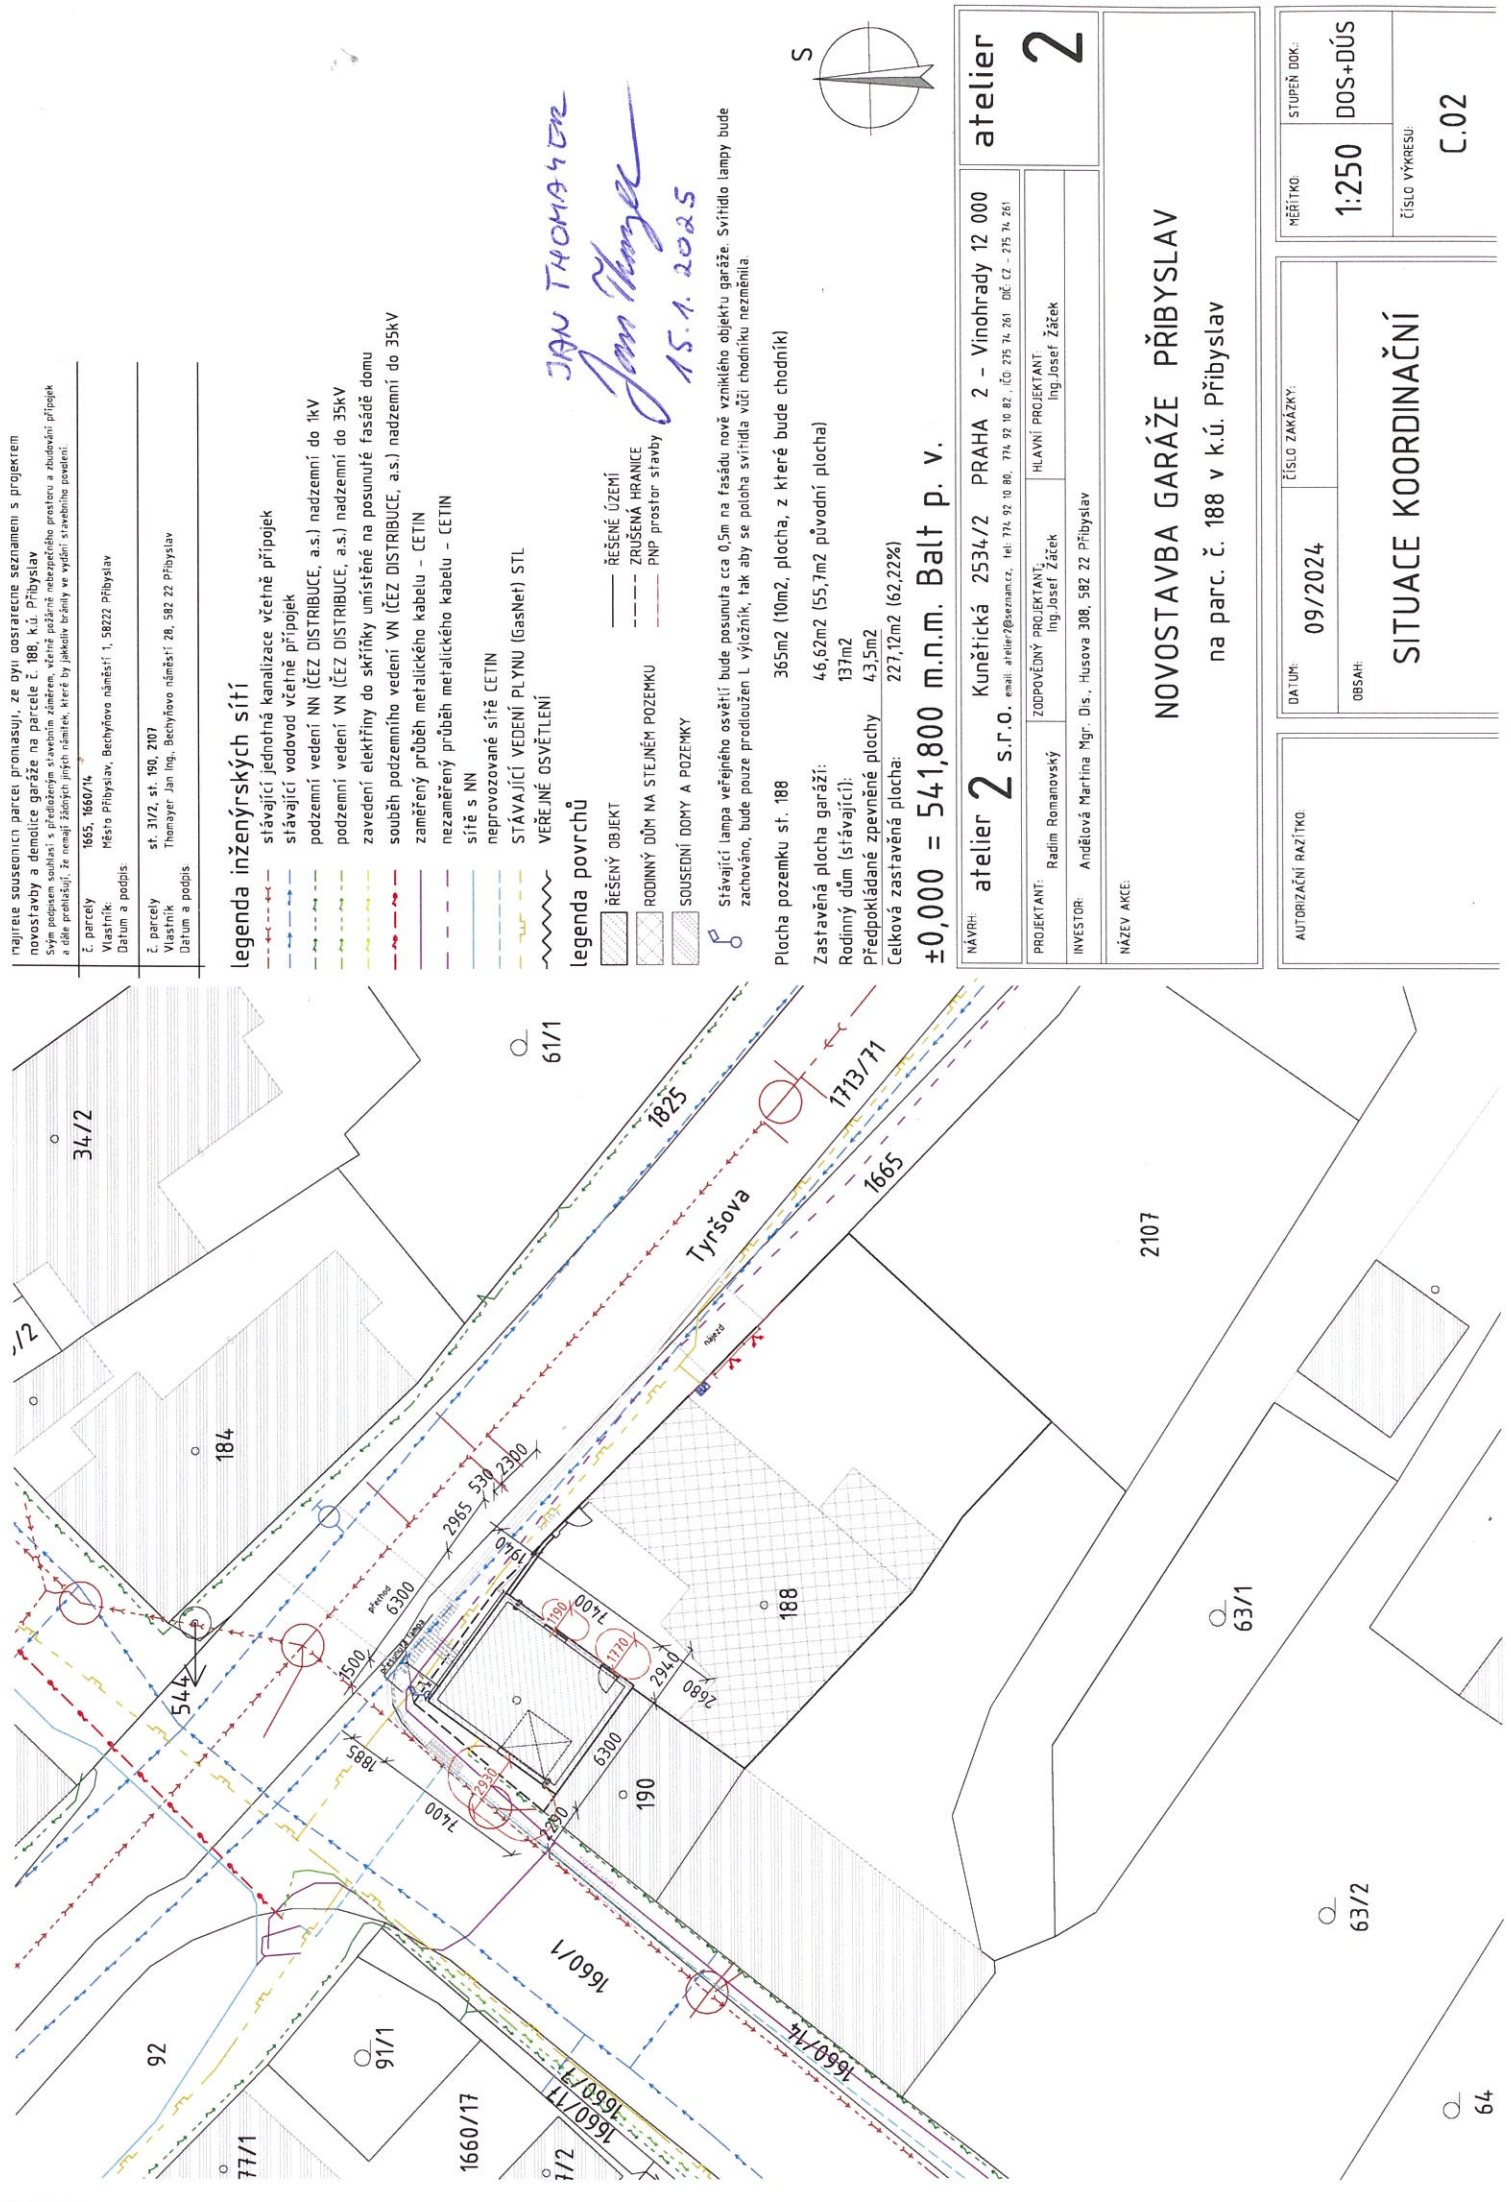

majitele sousedních parcel pronášejí, že dle ospravedlněných seznámení s projektem novostavby a demolice garáže na parcele č. 188, k.ú. Přebyslav
Svým podpisem souhlasí s předloženým stavěním záměrem, včetně požární nebezpečnosti prostoru a zbudování přípojek a dle prohlášení, že nemá žádných jiných nároků, které by jakkoliv bránily ve vydání stavebního povolení.

č. parcely 1665, 1660/14
Město Přebyslav, Běchyřova náměstí 1, 58222 Přebyslav

Vlastník: Datum a podpis
č. parcely st. 31/2, st. 190, 207
Vlastník: Thomaš Jan Ing., Běchyřova náměstí 28, 582 22 Přebyslav
Datum a podpis

legenda inženýrských sítí

- slávající jednotná kanalizace včetně přípojek
- slávající vodovod včetně přípojek
- podzemní vedení VN (ČEZ DISTRIBUCE, a.s.) nadzemní do 1kV
- podzemní vedení VN (ČEZ DISTRIBUCE, a.s.) nadzemní do 35kV
- zavedení elektriny do skříňky umístěné na posunutě fasádě domu
- souběh podzemního vedení VN (ČEZ DISTRIBUCE, a.s.) nadzemní do 35kV
- zaměřený průběh metalického kabelu – CETIN
- nezaměřený průběh metalického kabelu – CETIN
- sítě s NN
- neprorozované sítě CETIN
- STÁVAJÍCÍ VEDENÍ PLYNU (GasNet) STL
- VEREJNÉ OSVĚTLENÍ

legenda povrchů

- ŘEŠENÝ OBJEKT
- RODINNÝ DŮM NA STEJNÉM POZEMKU
- SOUSEDNÍ DŮMY A POZEMKY
- ŘEŠENÉ ÚZEMÍ
- ZRUŠENÁ HRANICE
- PNP prostor stavby

JAN THOMAŠ
Jan Thomaš
15.1.2025

Placha pozemku st. 188 365m2 (10m2, plocha, z které bude chodník)
Zastavěná plocha garáží: 46,62m2 (55,7m2 původní plocha)
Rodinný dům (slávající): 137m2
Předpokládané zpevněné plochy 43,5m2
Celková zastavěná plocha: 227,12m2 (62,22%)
±0,000 = 541,800 m.n.m. Balt p. v.

Slávající lampa veřejného osvětlení bude posunutá cca 0,5m na fasádu nové vzniklého objektu garáže. Svítidlo lampy bude zachováno, bude pouze prodloužen L výložník, tak aby se poloha svítidla vůči chodníku nezměnila

atelier 2 Kunětická 2534/2 PRAHA 2 – Vinohrady 12 000
NÁVRH: email: atelier2@seznam.cz, tel: 774 92 10 80, 774 92 10 82, IČO: 275 74 261 DIČ CZ - 275 74 261
PROJEKTANT: ZODPOVĚDNÝ PROJEKTANT: HLAVNÍ PROJEKTANT:
Radim Romanovský Ing. Josef Žáček Ing. Josef Žáček
INVESTOR: Andělová Martina Mgr. Dis., Husova 308, 582 22 Přebyslav
NÁZEV AKCE:

NOVOSTAVBA GARÁŽE PŘEBYSLAV
na parc. č. 188 v k.ú. Přebyslav

AUTORIZAČNÍ RAZÍTKO:	DATA: 09/2024	ČÍSLO ZAKÁZKY:
MĚŘÍTKO: STUPEŇ DOK:	1:250 DOS+DÚS	ČÍSLO VÝKRESU: C.02
SITUACE KOORDINAČNÍ		