




POHLED SEVERNÍ

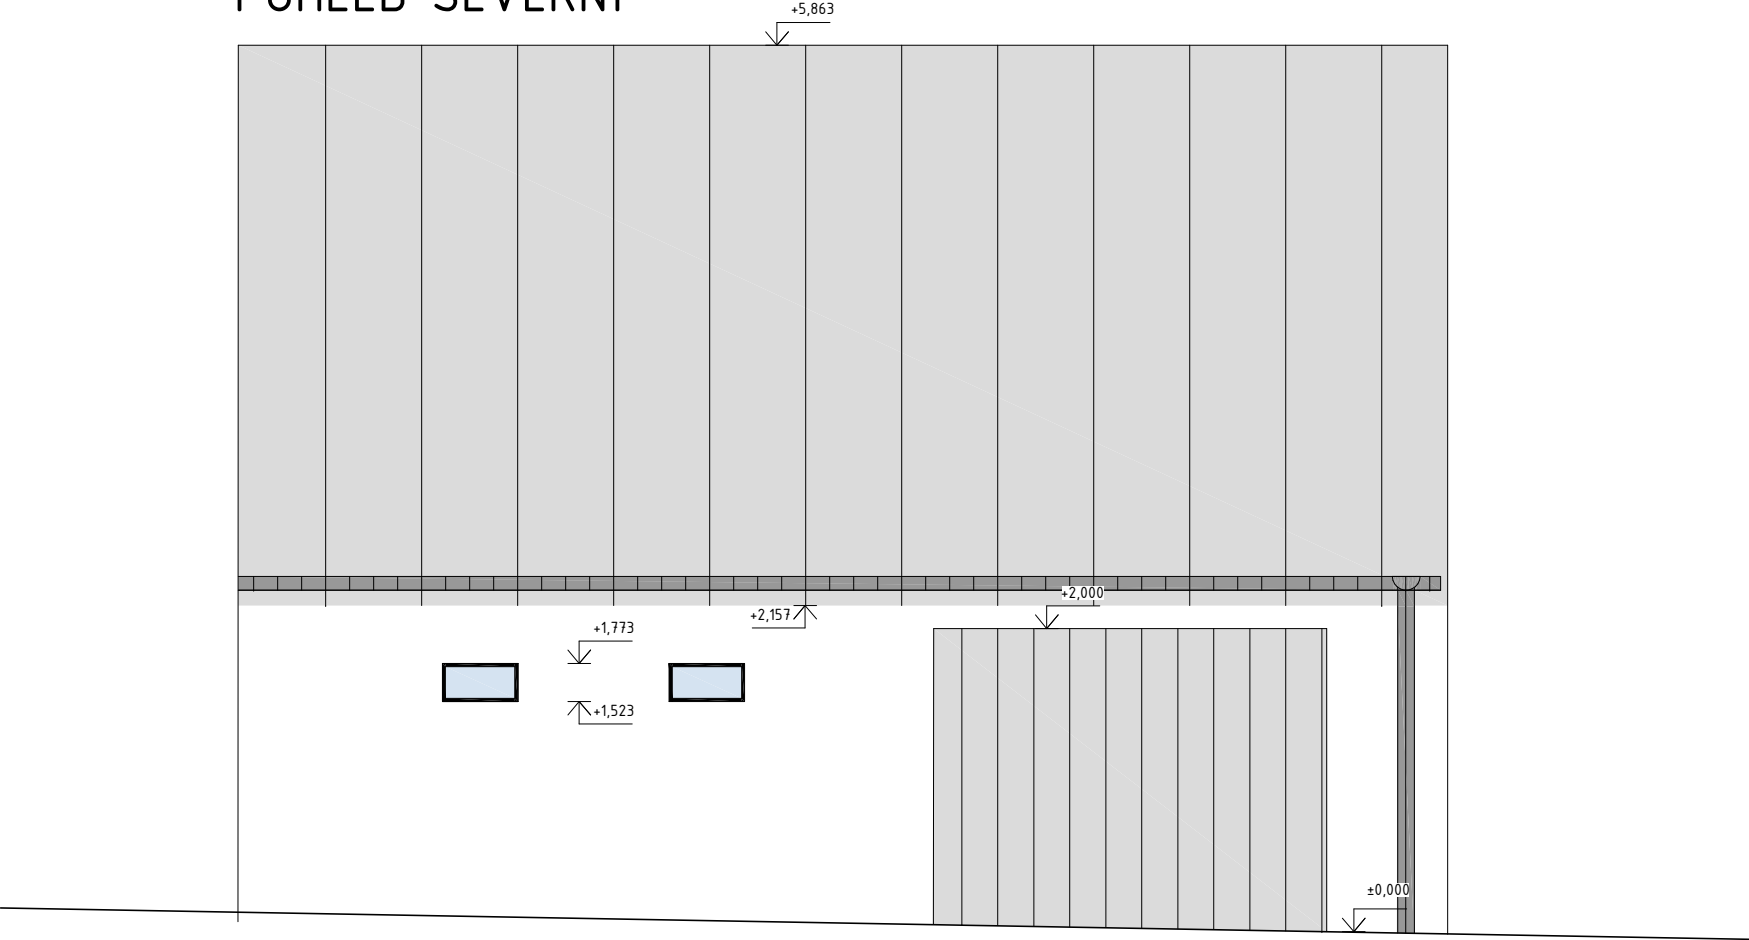

POHLED VÝCHODNÍ

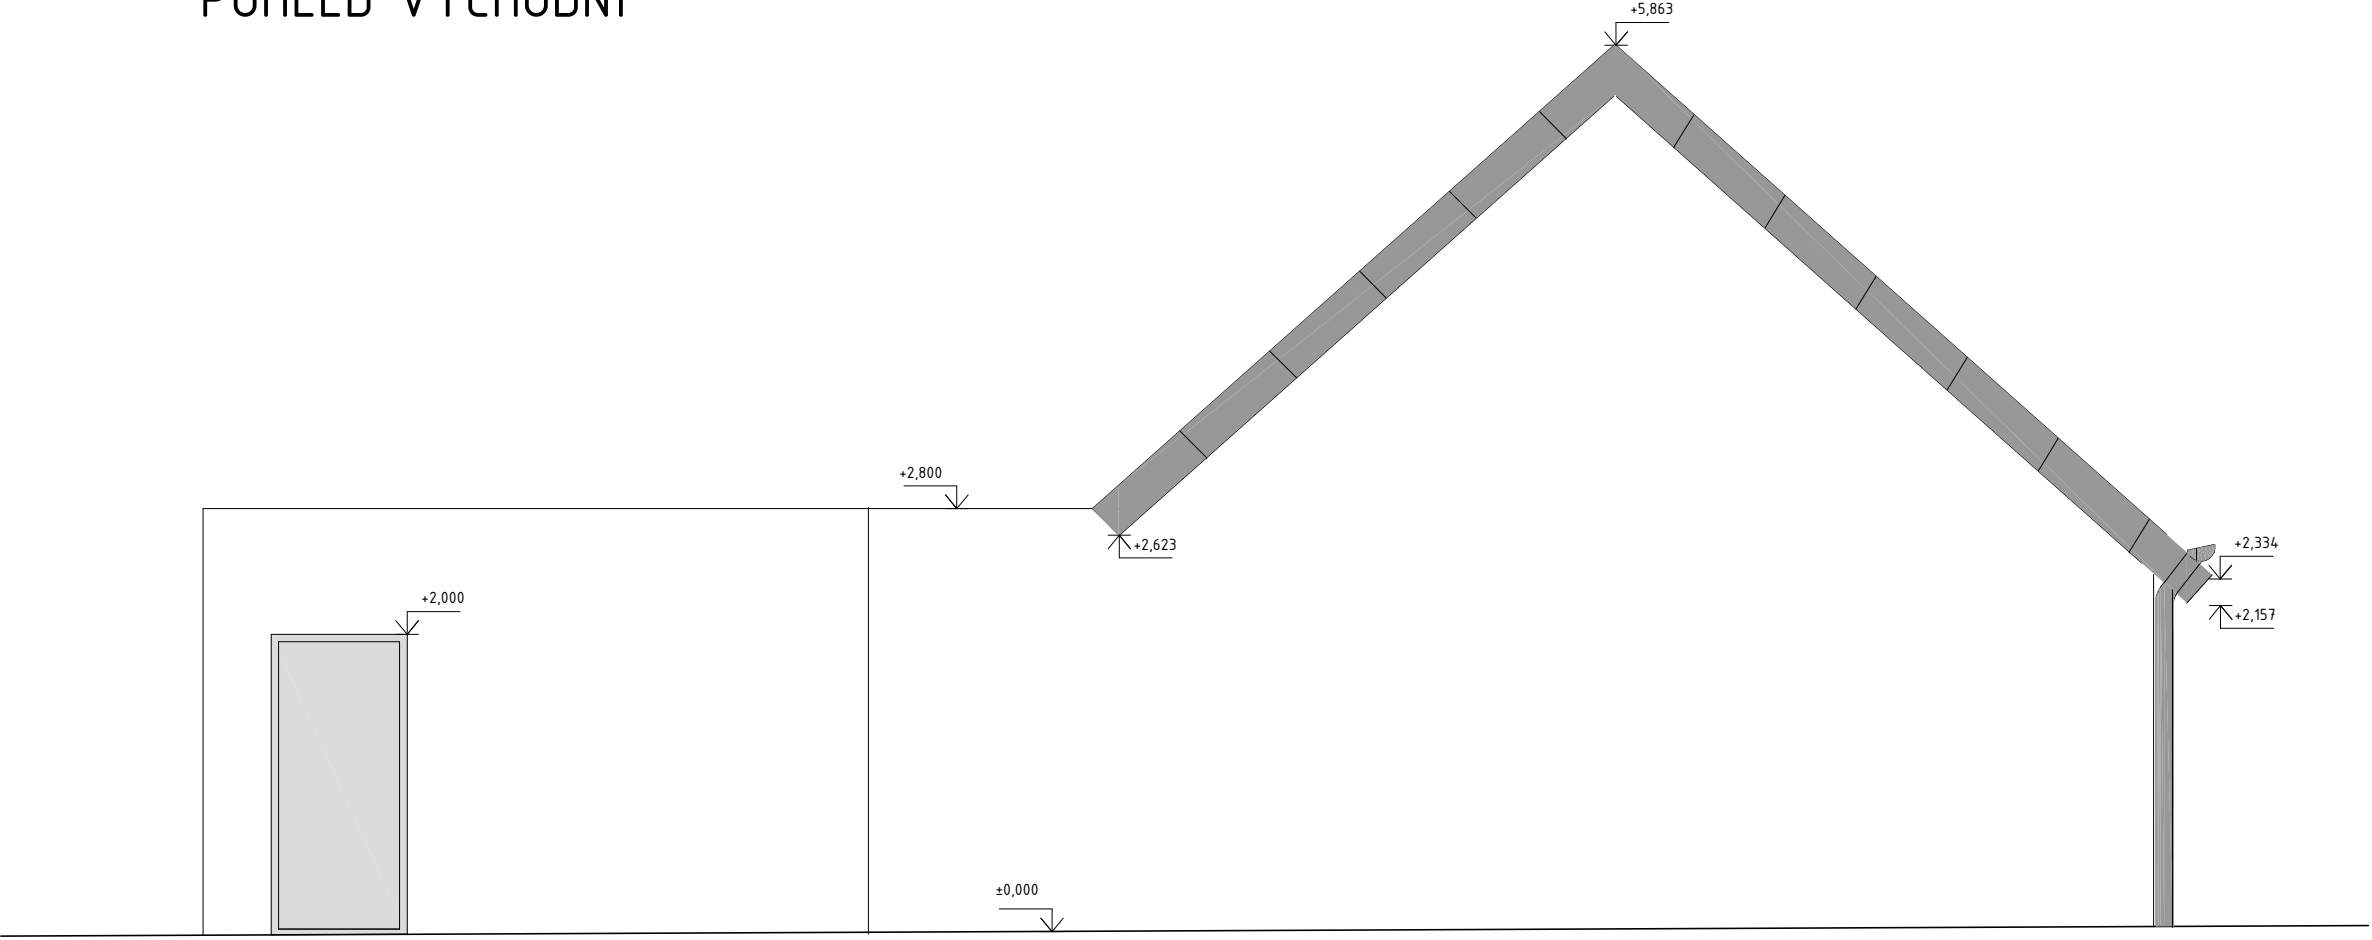

POHLED JIŽNÍ

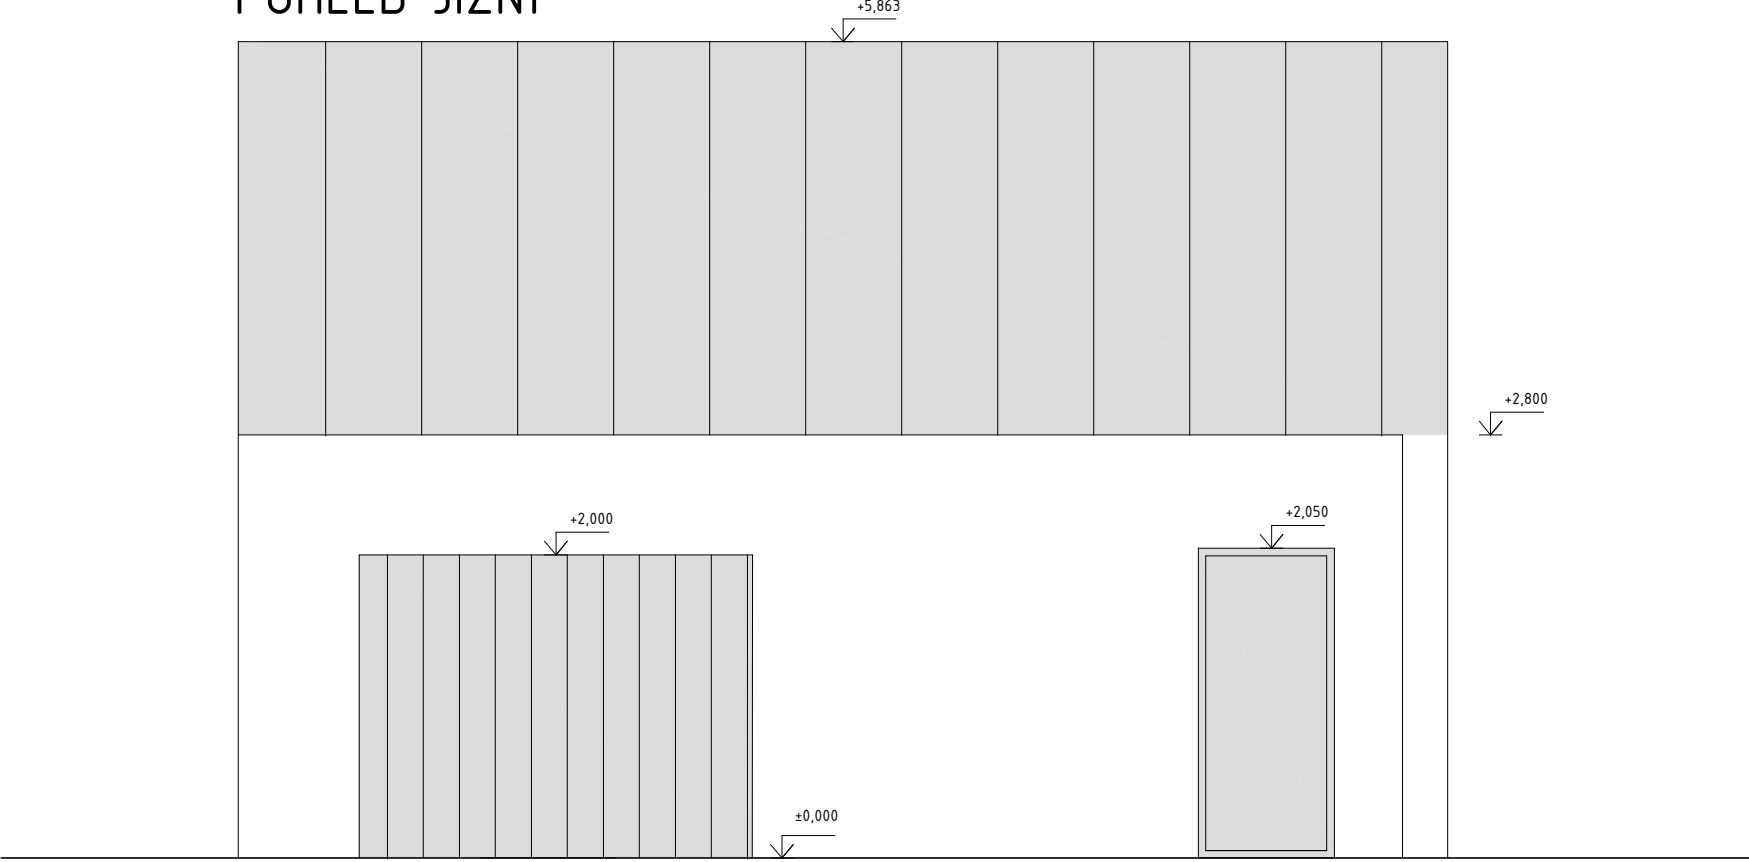

LEGENDA POVRCHŮ

- BÍLÁ OMÍTKA
- OPLECHOVANÁ STŘECHA

DEMOLICE

NÁVRH: atelier 2 s.r.o. Kunětická 2534/2 PRAHA 2 - Vinohrady 12 000 email: atelier2@seznam.cz, tel: 774 92 10 80, 774 92 10 82, iČO: 275 74 261 DIČ: CZ - 275 74 261			atelier 2	
PROJEKTANT: Radim Romanovský		ZODPOVĚDNÝ PROJEKTANT: Ing. Josef Žáček	HLAVNÍ PROJEKTANT: Ing. Josef Žáček	
INVESTOR: Andělová Martina Mgr. Dis., Husova 308, 582 22 Příbyslav				
NÁZEV AKCE: Stavební úpravy garáže v Příbyslavi parc.č. st. 188, k.ú. Příbyslav				
AUTORIZAČNÍ RAZÍTKO:		DATUM: 08/2024		ČÍSLO ZAKÁZKY:
		OBSAH: POHLEDY stávající stav, odstranění		
		MĚŘÍTKO: 1:50		STUPEŇ DOK.: povolení
		ČÍSLO VÝKRESU: D.1.1.b.02		