


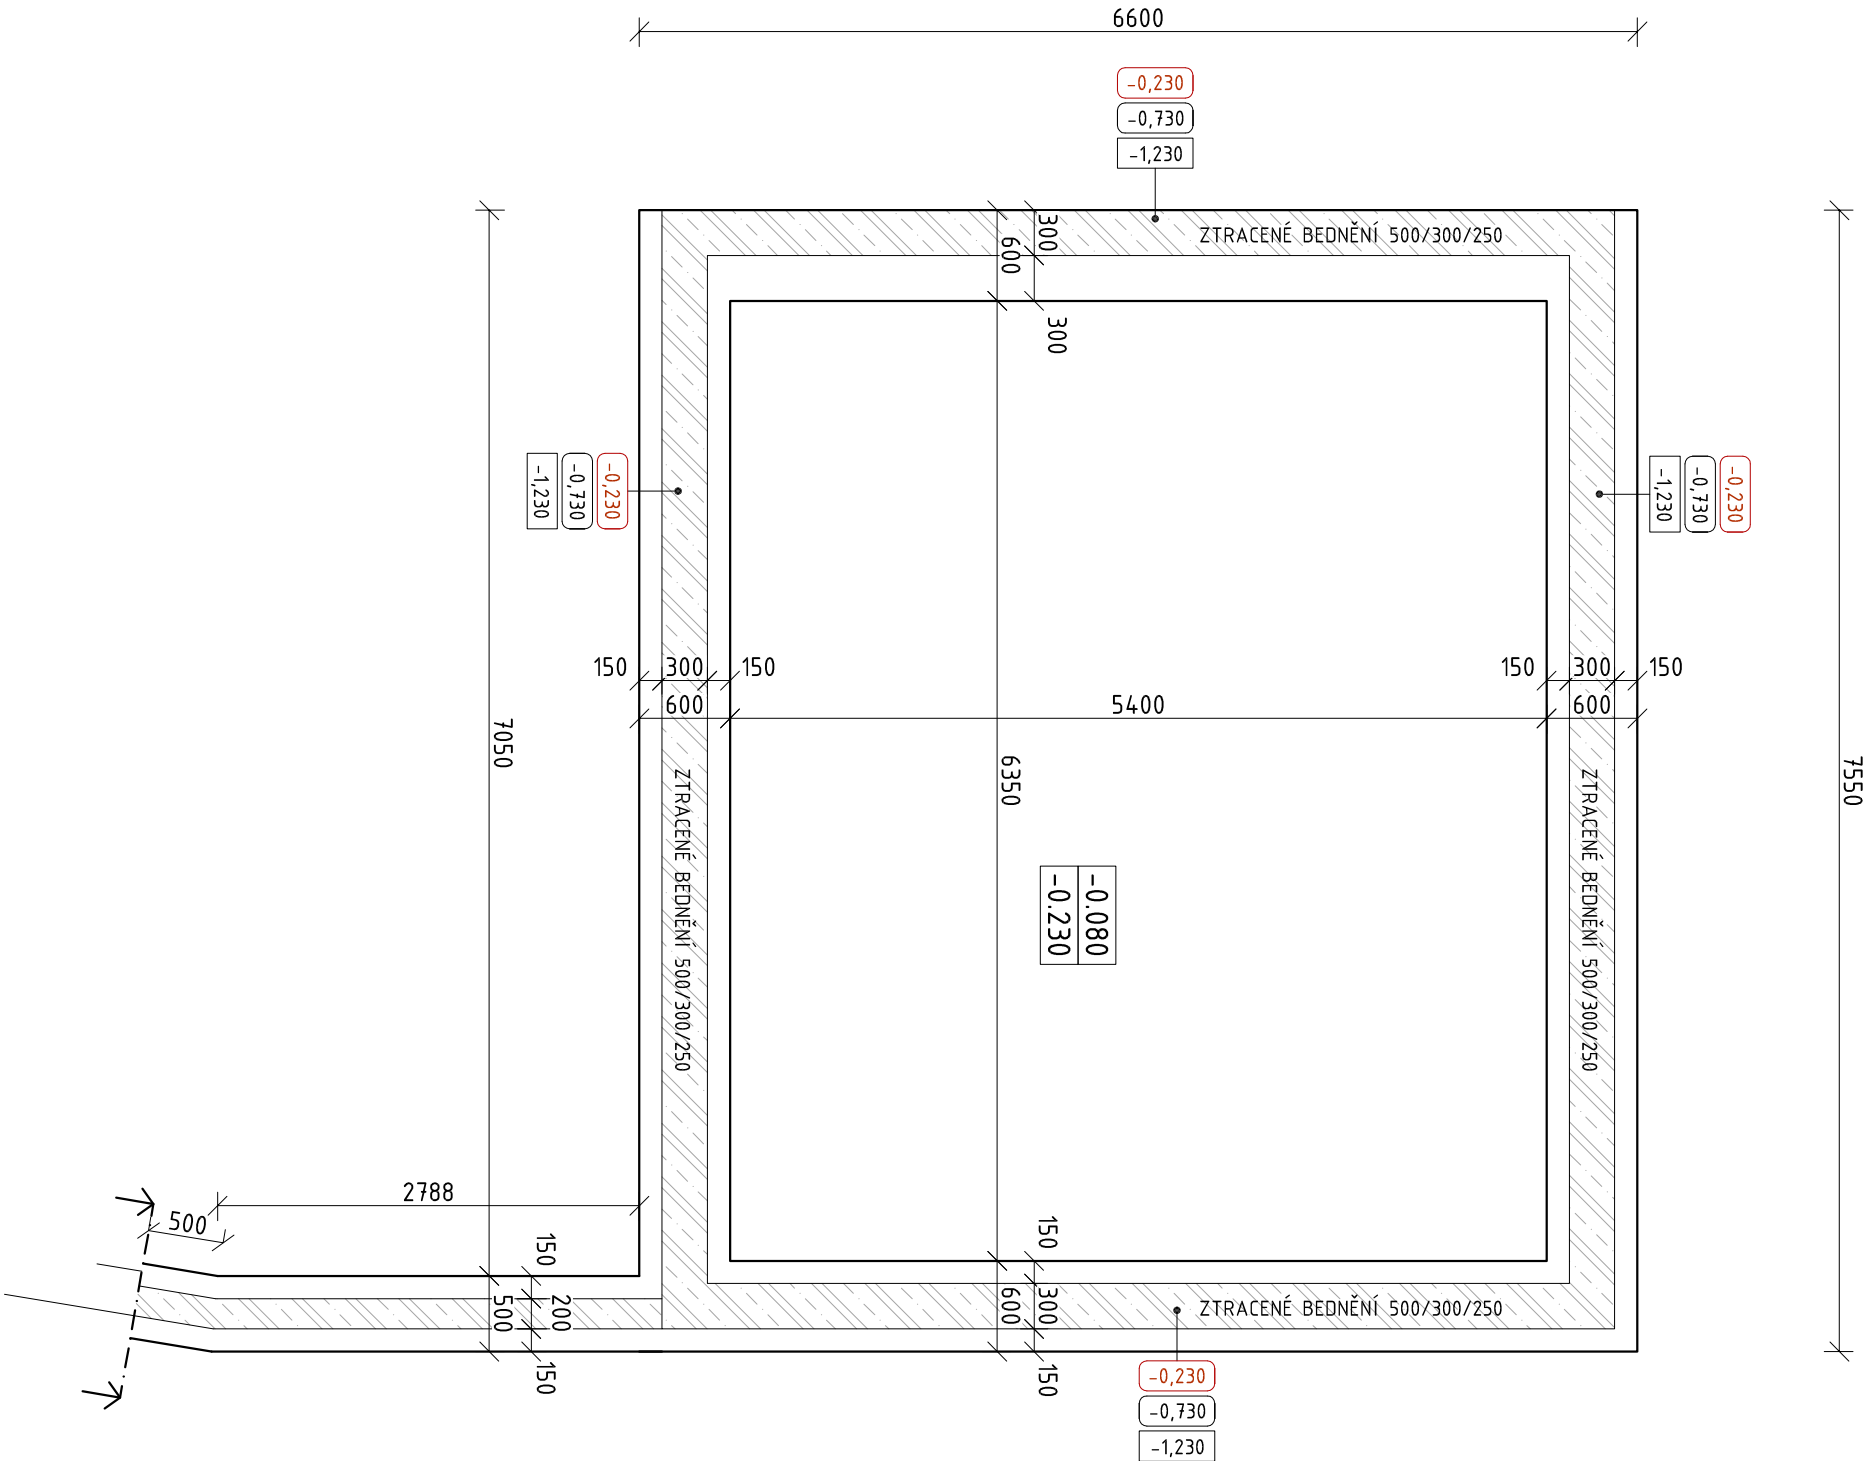

- x

Úroveň horního líce betonových skřepinových tvárnic pod podkladní betonovou deskou.
- y

Úroveň horního líce základového pasu.
- z

Úroveň základové spáry.

S1 - SKLADBA PODLAHY NA TERÉNU 1.NP

- samonivelační stěrka

tl. 15mm
- cementový potěr

tl. 65mm
- penetrace, 1x GLASTEK 40 SPECIAL MINERAL, 1x DEK R13
- podkladní beton XC1 C20/25 + 2x KARI SÍŤ 150/150/6mm

tl. 150mm
- zhuťněný štrfkový podsyp

tl. 150mm
- rostlá zemina

POZNÁMKA

- ZÁKLADOVÁ SPÁRA min. 500 mm POD ÚROVNÍ ROSTLÉHO TERÉNU
- ZÁKLADOVÉ PASY Z BETONU X0 C16/20
- PODKLADNÍ DESKA Z BETONU XC1 C20/25 + KARI SÍŤ 100x100mm Ø6mm
- V ZÁKLADOVÝCH PASECH PONECHAT PROSTUPY PRO TZB
- USAZENÍ JE POUZE ORIENTAČNÍ, NUTNO UPRAVIT DLE PODMÍNEK NA STAVBĚ

NÁVRH:			
atelier 2		Kunětická 2534/2	PRAHA 2 - Vinohrady 12 000
s.r.o. email: atelier2@seznam.cz, tel: 774 92 10 80, 774 92 10 82, IČO: 275 74 261 DIČ: CZ - 275 74 261			
PROJEKTANT:	Radim Romanovský	ZODPOVĚDNÝ PROJEKTANT:	HLAVNÍ PROJEKTANT:
	Ing. Josef Žáček		Ing. Josef Žáček
INVESTOR:	Andělová Martina Mgr. Dis., Husova 308, 582 22 Příbyslav		
NÁZEV AKCE:			
Stavební úpravy garáže v Příbyslavi			
parc.č. st. 188, k.ú. Příbyslav			

AUTORIZAČNÍ RAZÍTKO:	
DATUM:	ČÍSLO ZAKÁZKY:
09/2024	
OBSAH:	
ZÁKLADY	
MĚŘÍTKO:	STUPEŇ DOK.:
1:50	povolení
ČÍSLO VÝKRESU:	
D.1.1.b.03	