


Tabulka stropních panelů

OZNAČENÍ	POPIS	ROZMĚRY [mm]	POČET [ks]	HMOTNOST [kg/m2]
P01	Stropní panel Spiroll	1200/250/6000	3	337
P02	Stropní panel Spiroll	1050/250/6000	2	337
P03	Stropní panel Spiroll	1050/250/2350	2	337



POZNÁMKA: Přesné rozměry nutno ověřit na stavbě

Legenda materiálů

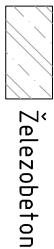

POZNÁMKA

- Stropní konstrukce navržena z ŽB předpjatých dutinových stropních panelů tl.250mm.
- Mezi panely podélná výztuž 2Ø12 oceli B500B.
- Stropní konstrukce bude provedena dle pokynů a technologického postupu výrobce.
- Železobetonový věnec v obvodových a nosných zdech pod a v úrovni stropu – BETON C 20/25.
- Uložení ocelových nosníků na nosných zdech min. 250mm
- Ocelové prvky opatřit základovým a krycím nátěrem.

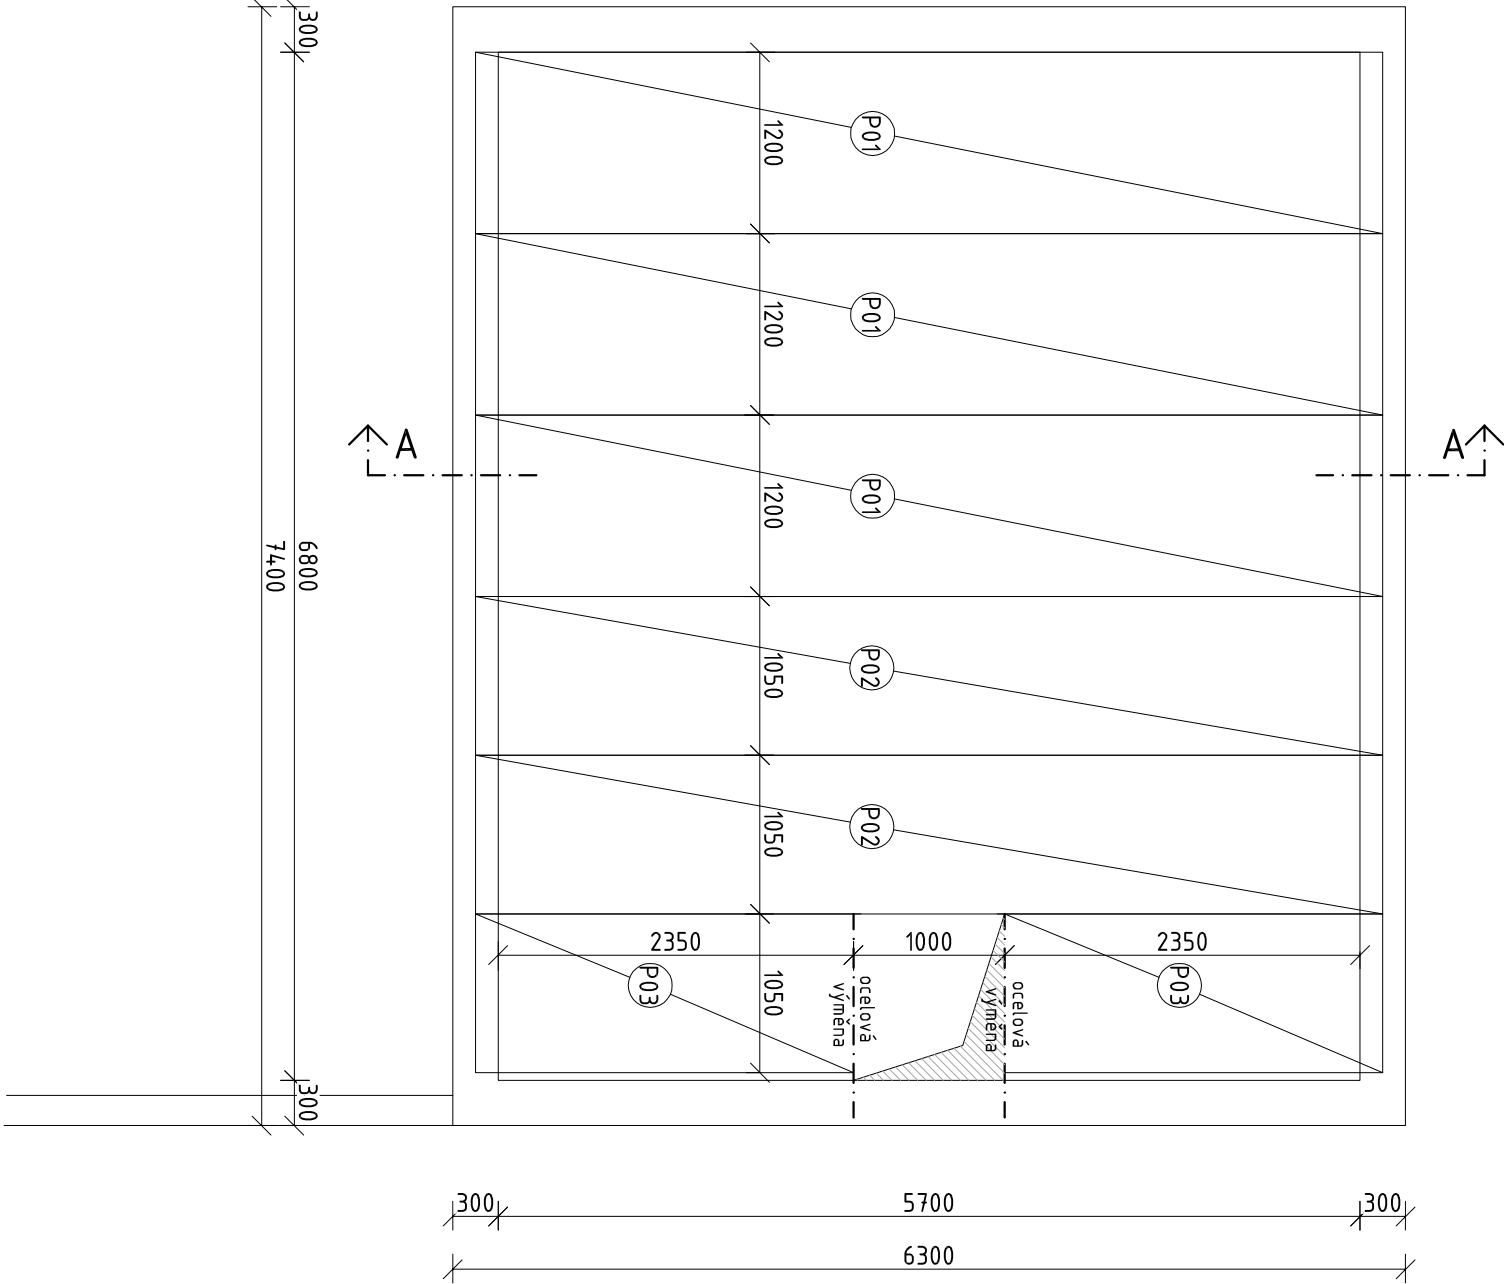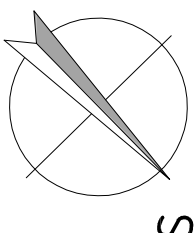

NÁVRH: atelier 2 s.r.o. Kunětická 2534/2 PRAHA 2 – Vinohrady 12 000 email: atelier2@seznam.cz, tel: 774 92 10 80, 774 92 10 82, IČO: 275 74 261 DIČ: CZ - 275 74 261			atelier 2	
PROJEKTANT: Radim Romanovský	ZODPOVĚDNÝ PROJEKTANT: Ing. Josef Žáček	HLAVNÍ PROJEKTANT: Ing. Josef Žáček		
INVESTOR: Andělová Martina Mgr. Dis., Husova 308, 582 22 Příbyslav				
NÁZEV AKCE: Stavební úpravy garáže v Příbyslavi parc.č. st. 188, k.ú. Příbyslav				

AUTORIZAČNÍ RAZÍTKO:		DATUM: 09/2024		ČÍSLO ZAKÁZKY:	
		OBSAH: STROP			
		MĚŘÍTKO: 1:50		STUPEŇ DOK.: povolení	
		ČÍSLO VÝKRESU: D.1.1.b.05			