


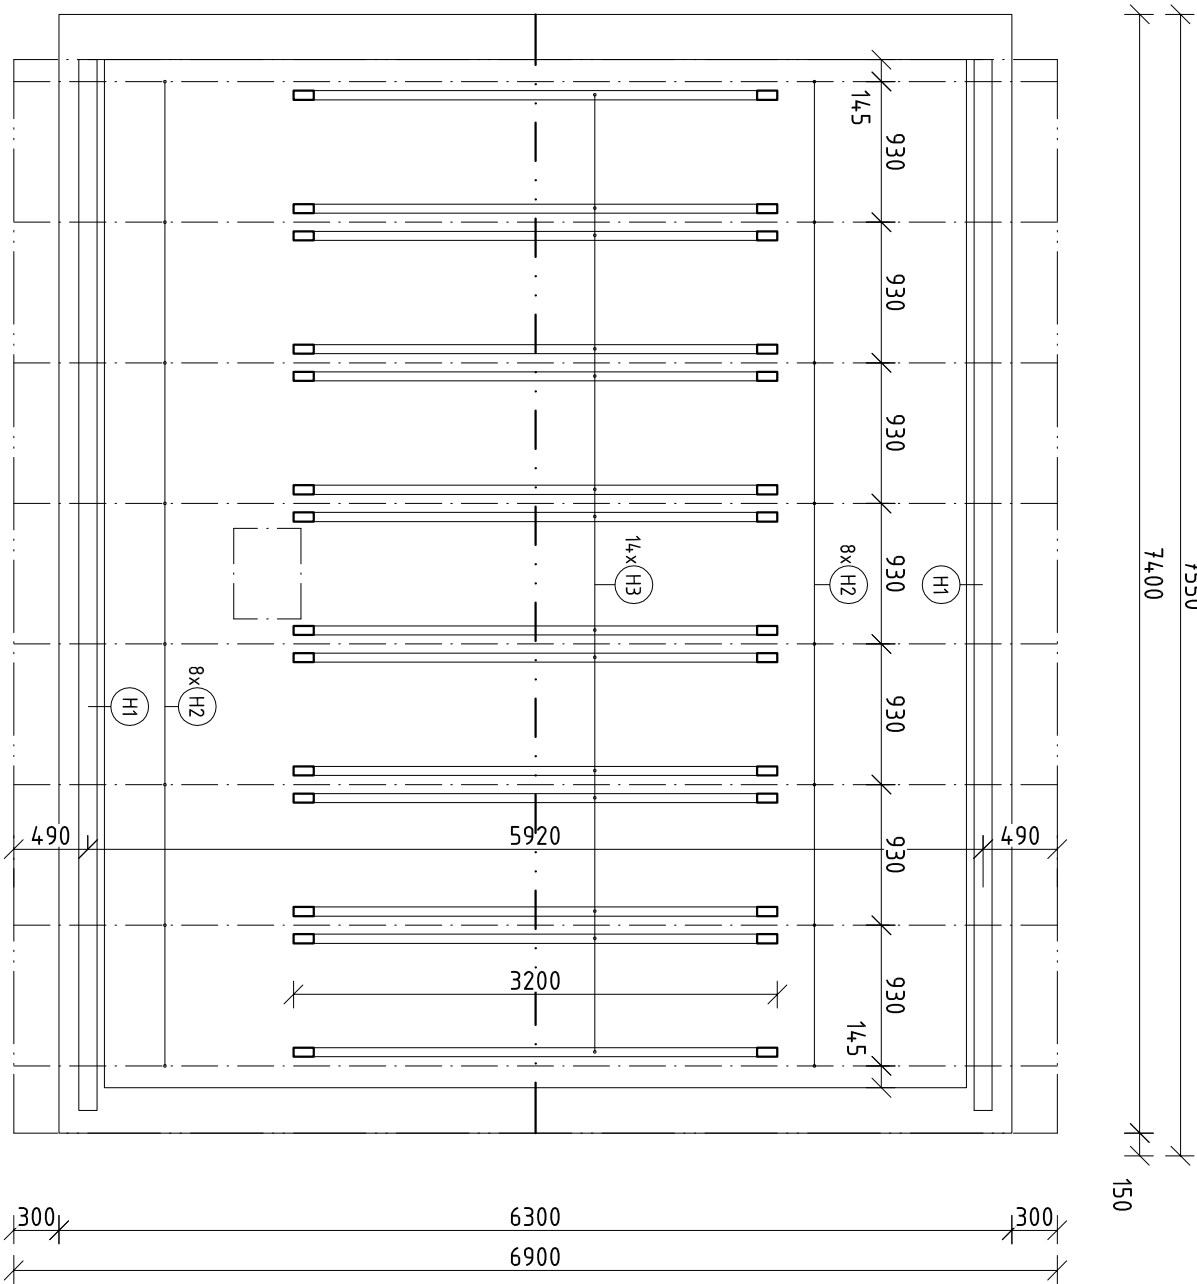

Tabulka krovových prvků

OZN.	NÁZEV PRVKU	ROZMĚR [mm]	POČET [ks]	OBJEM
H1	POZEDNICE	120/100/7200	2	0,173m ³
H2	KROKEV	120/180/5000	16	1,728m ³
H3	KLEŠTINA	60/180/3600	14	0,544m ³
				2,445m ³

- POZNÁMKA**
- Střecha bude provedena sedlová o sklonu 3°.
 - Sloupek kotven do základu pomocí zakládací patky.
 - Veškeré dřevěné části je nutné opatřit nátěrkem proti hnilobám, houbám a plísňím.
 - Veškeré rozměry nutno ověřit na stavbě.

NÁVRH:

atelier 2 s.r.o.

Kunětická 2534/2 PRAHA 2 - Vinohrady 12 000

email: atelier2@seznam.cz, tel: 774 92 10 80, 774 92 10 82, IČO: 275 74 261 DIČ: CZ - 275 74 261

PROJEKTANT:

Radim Romanovský

ZODPOVĚDNÝ PROJEKTANT:

Ing. Josef Žáček

HLAVNÍ PROJEKTANT:

Ing. Josef Žáček

INVESTOR:

Andělová Martina Mgr. Dis., Husova 308, 582 22 Příbyslav

NÁZEV AKCE:

Stavební úpravy garáže v Příbyslavi

parc.č. st. 188, k.ú. Příbyslav

atelier 2

AUTORIZAČNÍ RAZÍTKO:

DATUM:

09/2024

ČÍSLO ZAKÁZKY:

OBSAH:

KROV

MĚŘÍTKO:

1:50

STUPEŇ DOK.:

povolení

ČÍSLO VÝKRESU:

D.1.1.b.06