


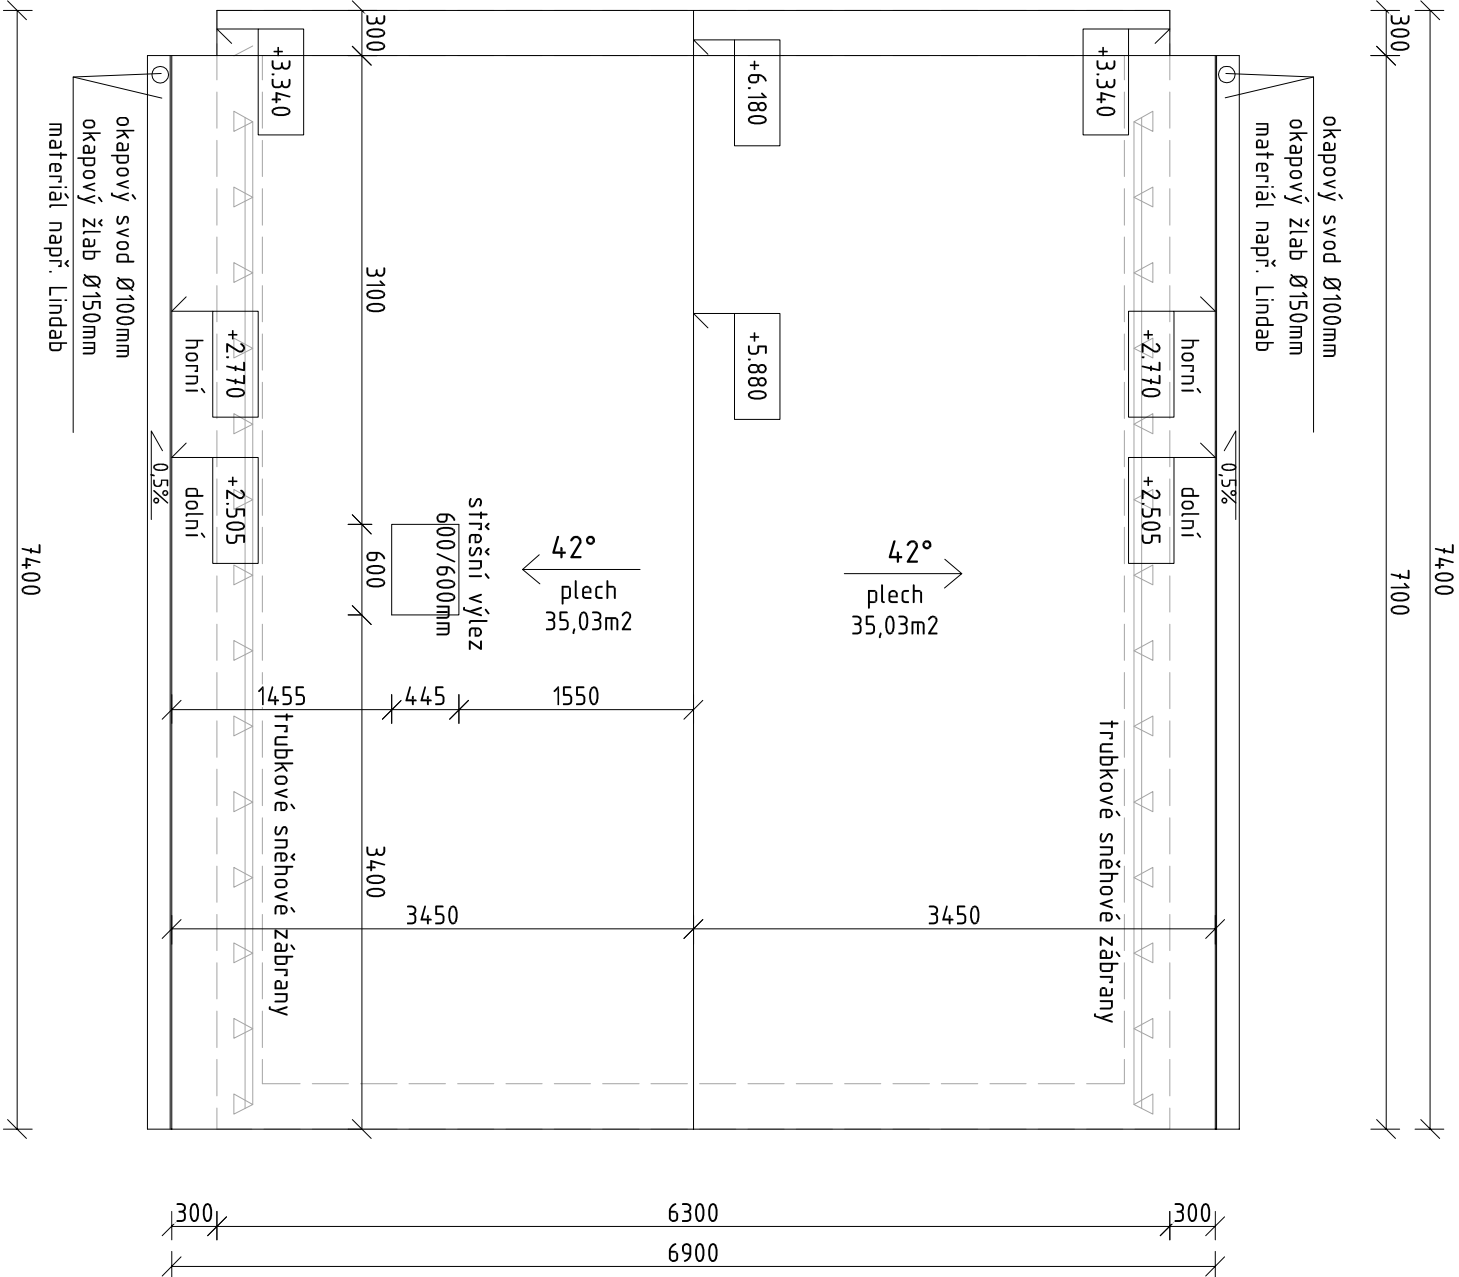

Poznámka

- Střecha bude provedena sedlová o sklonu 42°, střešní krytinu bude tvořit plechová falcová krytina.
- Veškeré prostupy ZTI, apod. střešní konstrukcí budou vyvedeny nad úroveň střechy dle platných předpisů
- V ploše střechy nutno osadit sněhové zachytávče, dle technických podkladů výrobce střešního systému.

NÁVRH: atelier 2 s.r.o. Kunětická 2534/2 PRAHA 2 - Vinohrady 12 000 email: atelier2@seznam.cz, tel: 774 92 10 80, 774 92 10 82, IČO: 275 74 261 DIČ: CZ - 275 74 261			atelier 2		
PROJEKTANT:	Radim Romanovský	ZODPOVĚDNÝ PROJEKTANT:	Ing. Josef Žáček	HLAVNÍ PROJEKTANT:	Ing. Josef Žáček
INVESTOR:	Andělová Martina Mgr. Dis., Husova 308, 582 22 Příbyslav				
NÁZEV AKCE:					
Stavební úpravy garáže v Příbyslavi					
parc.č. st. 188, k.ú. Příbyslav					

AUTORIZAČNÍ RAZÍTKO:		DATUM: 09/2024		ČÍSLO ZAKÁZKY:	
		OBSAH:			
		STŘECHA			
		MĚŘÍTKO: 1:50		STUPEŇ DOK.: povolení	
		ČÍSLO VÝKRESU: D.1.1.b.07			