


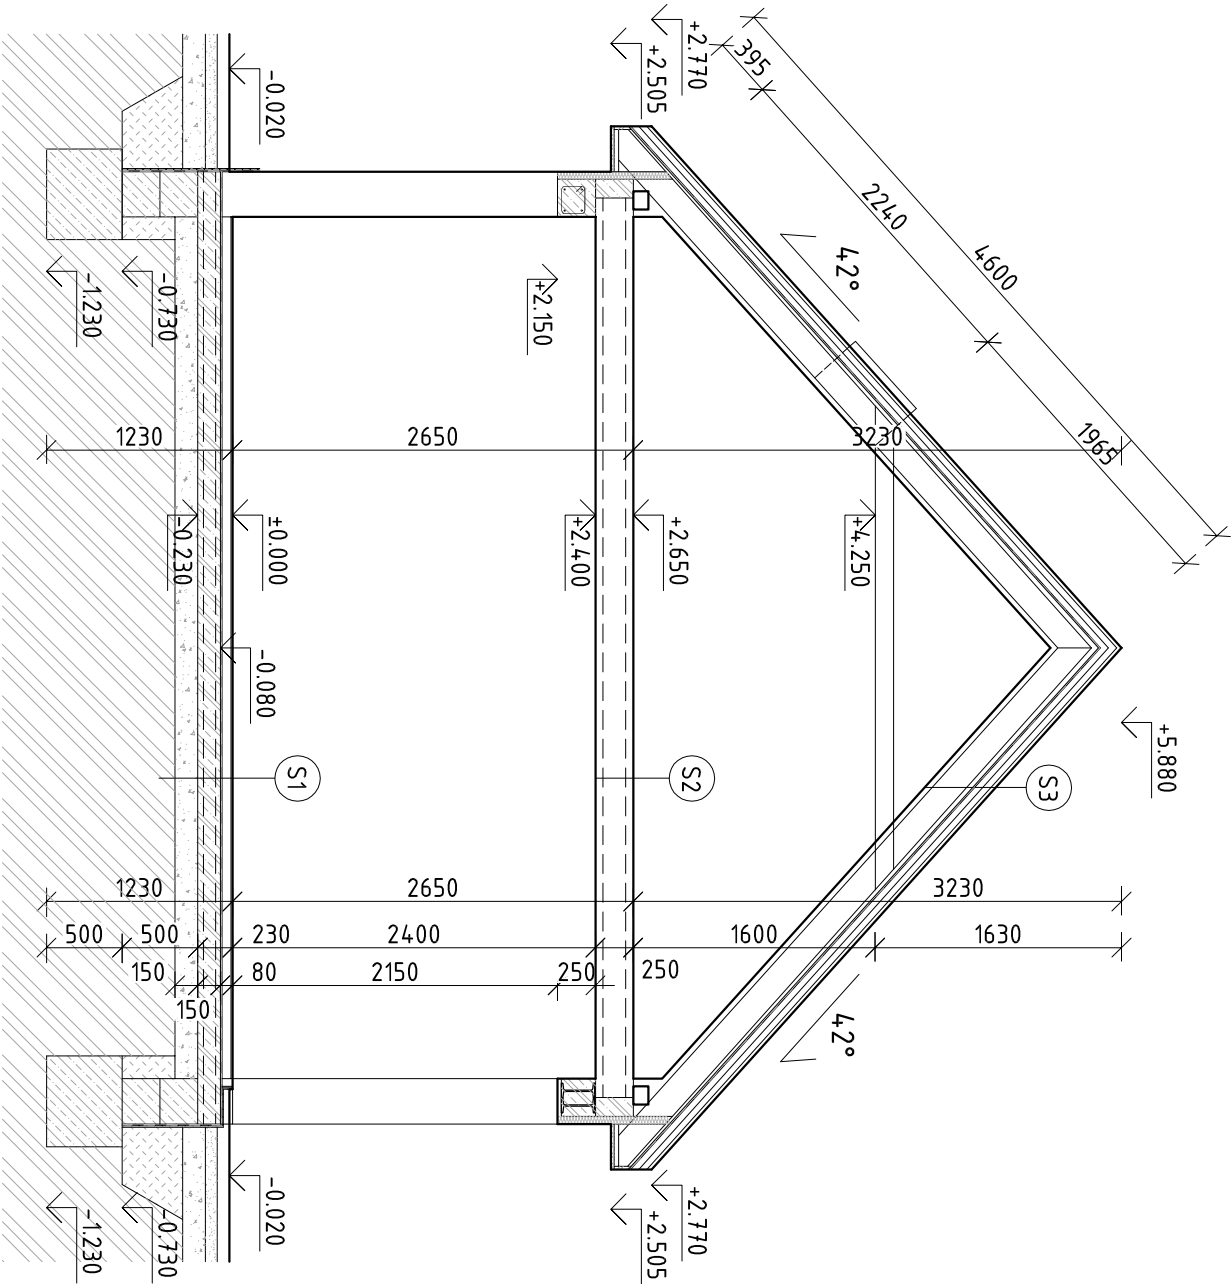

S1 - SKLADBA PODLAHY NA TERÉNU 1.NP

- samonivelační štěrka
 - cementový potěr
 - penetrace, 1x GLASTEK 40 SPECIAL MINERAL, 1x DEK R13
 - podkladní beton XC1 C20/25 + 2x KARI SÍŤ 150/150/6mm
 - zhuťněný štěrkový podsyp
 - rostlá zemina
- tl. 15mm
tl. 65mm
tl. 150mm
tl. 150mm

S2 - SKLADBA STROPU NAD 1.NP

- stropní panel
- tl. 150mm

S3 - SKLADBA STŘECHY

- plechová falcová krytina
- latě 40/60mm
- kontralatě 40/60mm
- pojišťná fólie
- krokve
- parotěsná izolace
- SDK podhled

LEGENDA MATERIÁLŮ

- obvodové zdívo tl. 300mm - POROTHERM 30 Profi P 10 (d/š/v) 247/300/249 na maltu M 10
- zateplení obvodového zdíva deskami EPS tl.150 mm
- ŽELEZOBETON
- PROSTÝ BETON
- NASYPANÁ ZEMINA HUTNĚNÁ
- ZHUŤNĚNÝ ŠTĚRKOVÝ PODSYP
- PRANÝ KAČÍREK fr. 16/32
- ROSTLÁ ZEMINA
- HYDROIZOLACE

NÁVRH:
atelier 2 s.r.o.
Kunětická 2534/2 PRAHA 2 - Vinohrady 12 000
email: atelier2@seznam.cz, tel: 774 92 10 80, 774 92 10 82, IČO: 275 74 261 DIČ: CZ - 275 74 261

PROJEKTANT:
Radim Romanovský

ZODPOVĚDNÝ PROJEKTANT:
Ing. Josef Žáček

HLAVNÍ PROJEKTANT:
Ing. Josef Žáček

INVESTOR:
Andělová Martina Mgr. Dis., Husova 308, 582 22 Příbyslav

NÁZEV AKCE:

atelier 2

Stavební úpravy garáže v Příbyslavi
parc.č. st. 188, k.ú. Příbyslav

AUTORIZAČNÍ RAZÍTKO:

DATAUM:
09/2024

ČÍSLO ZAKÁZKY:

OBSAH:

ŘEZ A-A

MĚŘÍTKO:
1:50

STUPEŇ DOK.:
povolení

ČÍSLO VÝKRESU:
D.1.1.b.08