


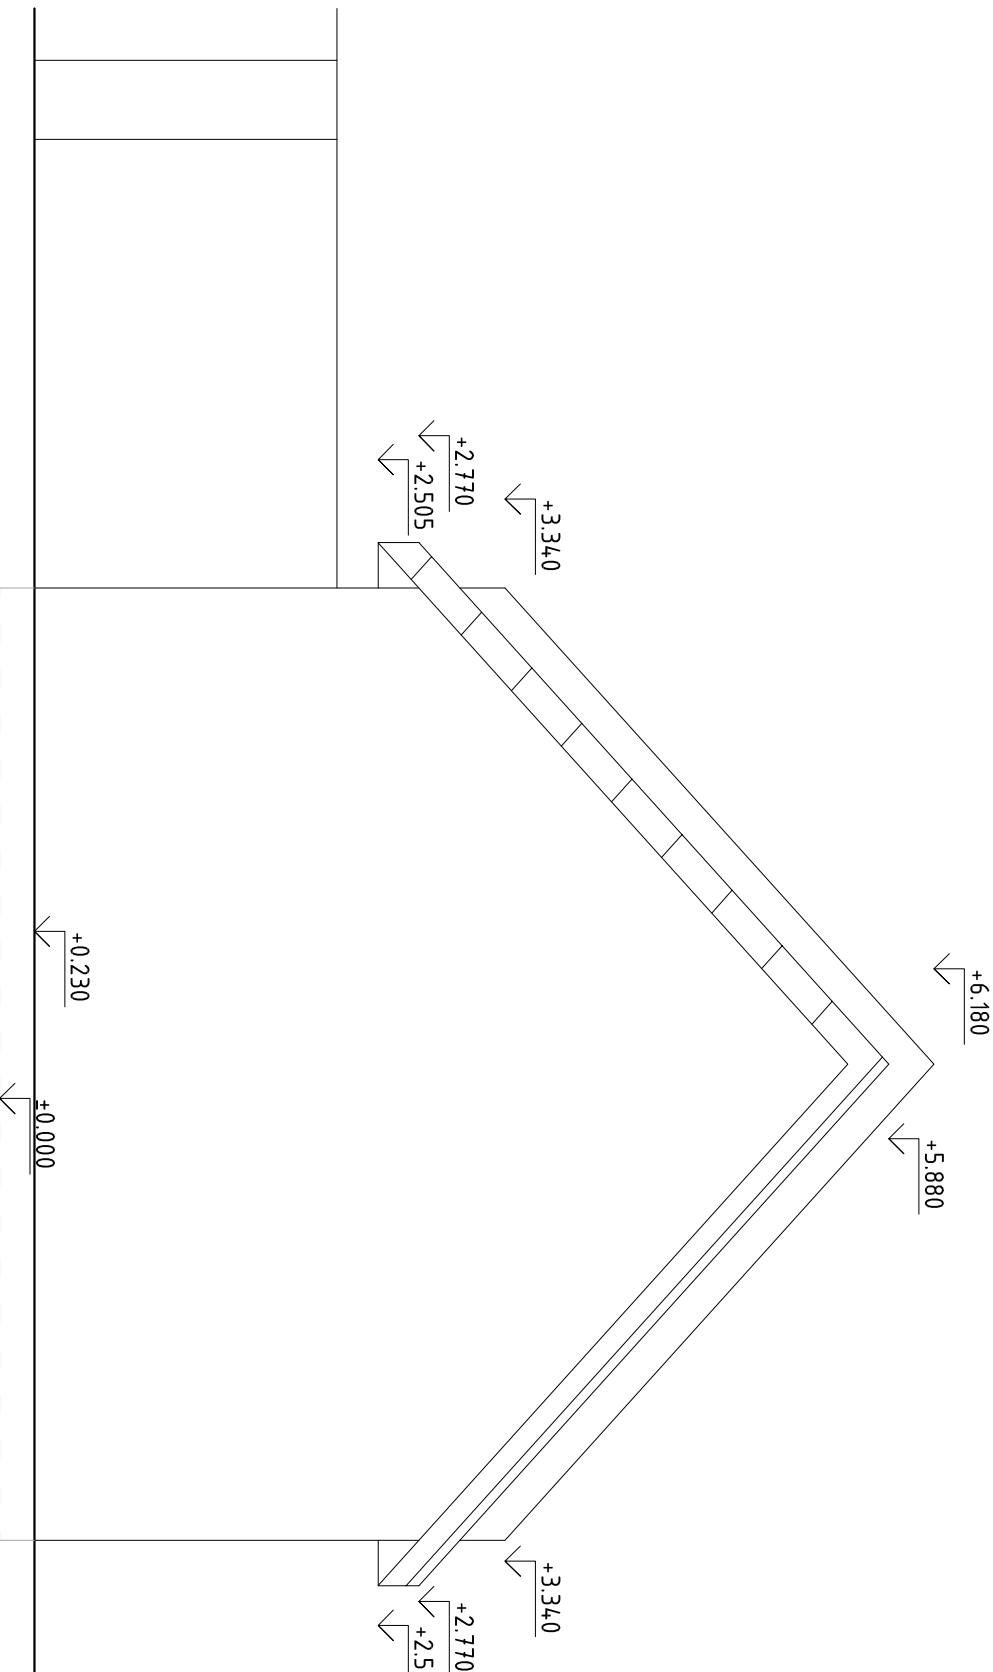

NÁVRH: atelier 2 s.r.o. Kunětická 2534/2 PRAHA 2 - Vinohrady 12 000 email: atelier2@seznam.cz, tel: 774 92 10 80, 774 92 10 82, IČO: 275 74 261 DIČ: CZ - 275 74 261			atelier 2	
PROJEKTANT:	Radim Romanovský	ZODPOVĚDNÝ PROJEKTANT: Ing. Josef Žáček	HLAVNÍ PROJEKTANT: Ing. Josef Žáček	
INVESTOR:	Andělová Martina Mgr. Dis., Husova 308, 582 22 Příbyslav			
NÁZEV AKCE:	Stavební úpravy garáže v Příbyslavi parc.č. st. 188, k.ú. Příbyslav			

AUTORIZAČNÍ RAZÍTKO:		DATUM:	09/2024	ČÍSLO ZAKÁZKY:	
		OBSAH:	POHLED SEVEROVÝCHODNÍ		
		MĚŘÍTKO:	1:50	STUPEŇ DOK.:	povolení
		ČÍSLO VÝKRESU:	D.1.1.b.10		