




DETAIL 1

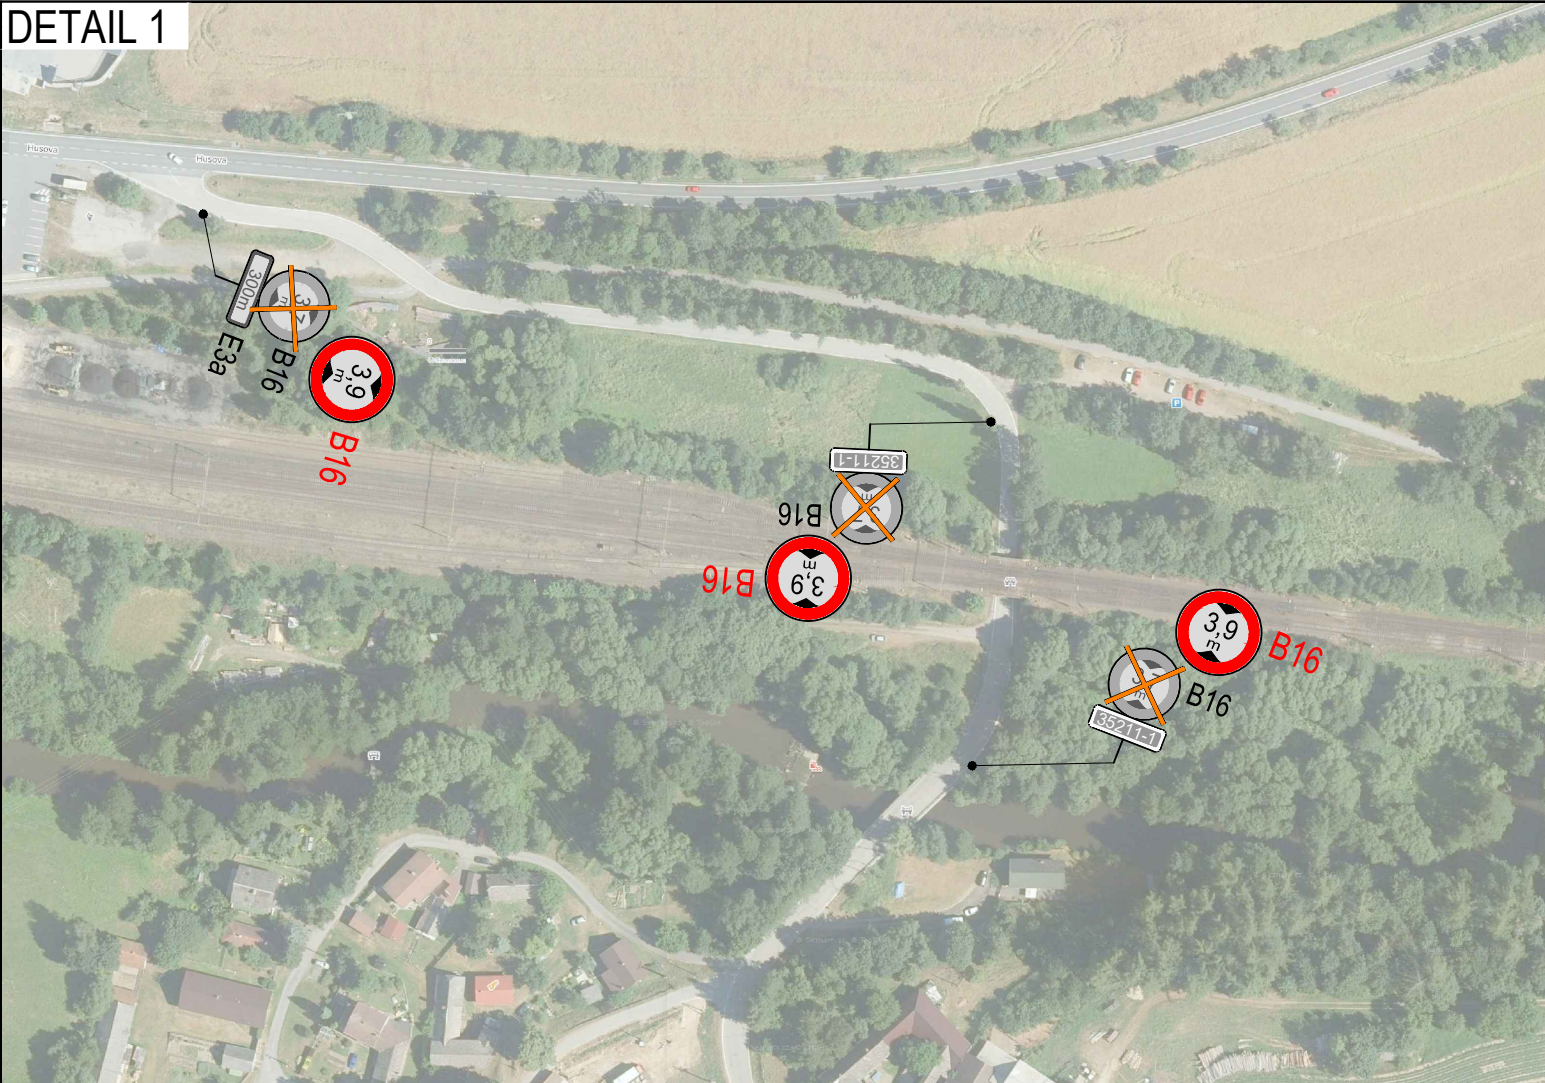

DETAIL 2

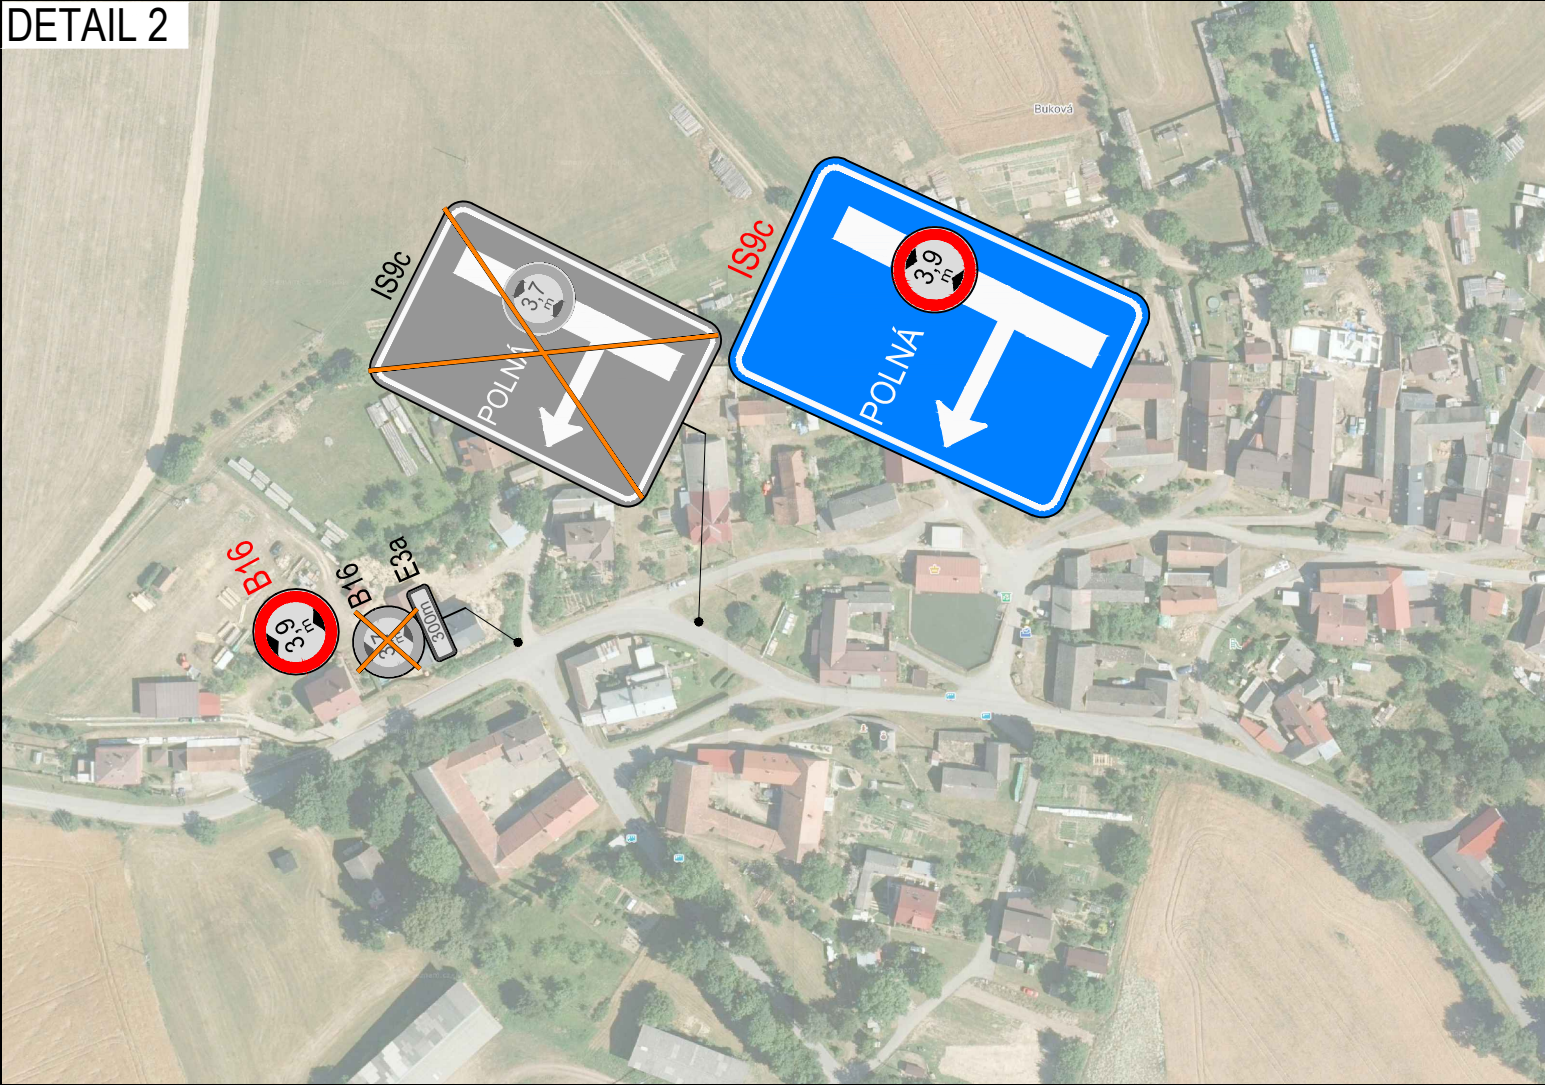

SITUACE ŠIRŠÍCH VZTAHŮ

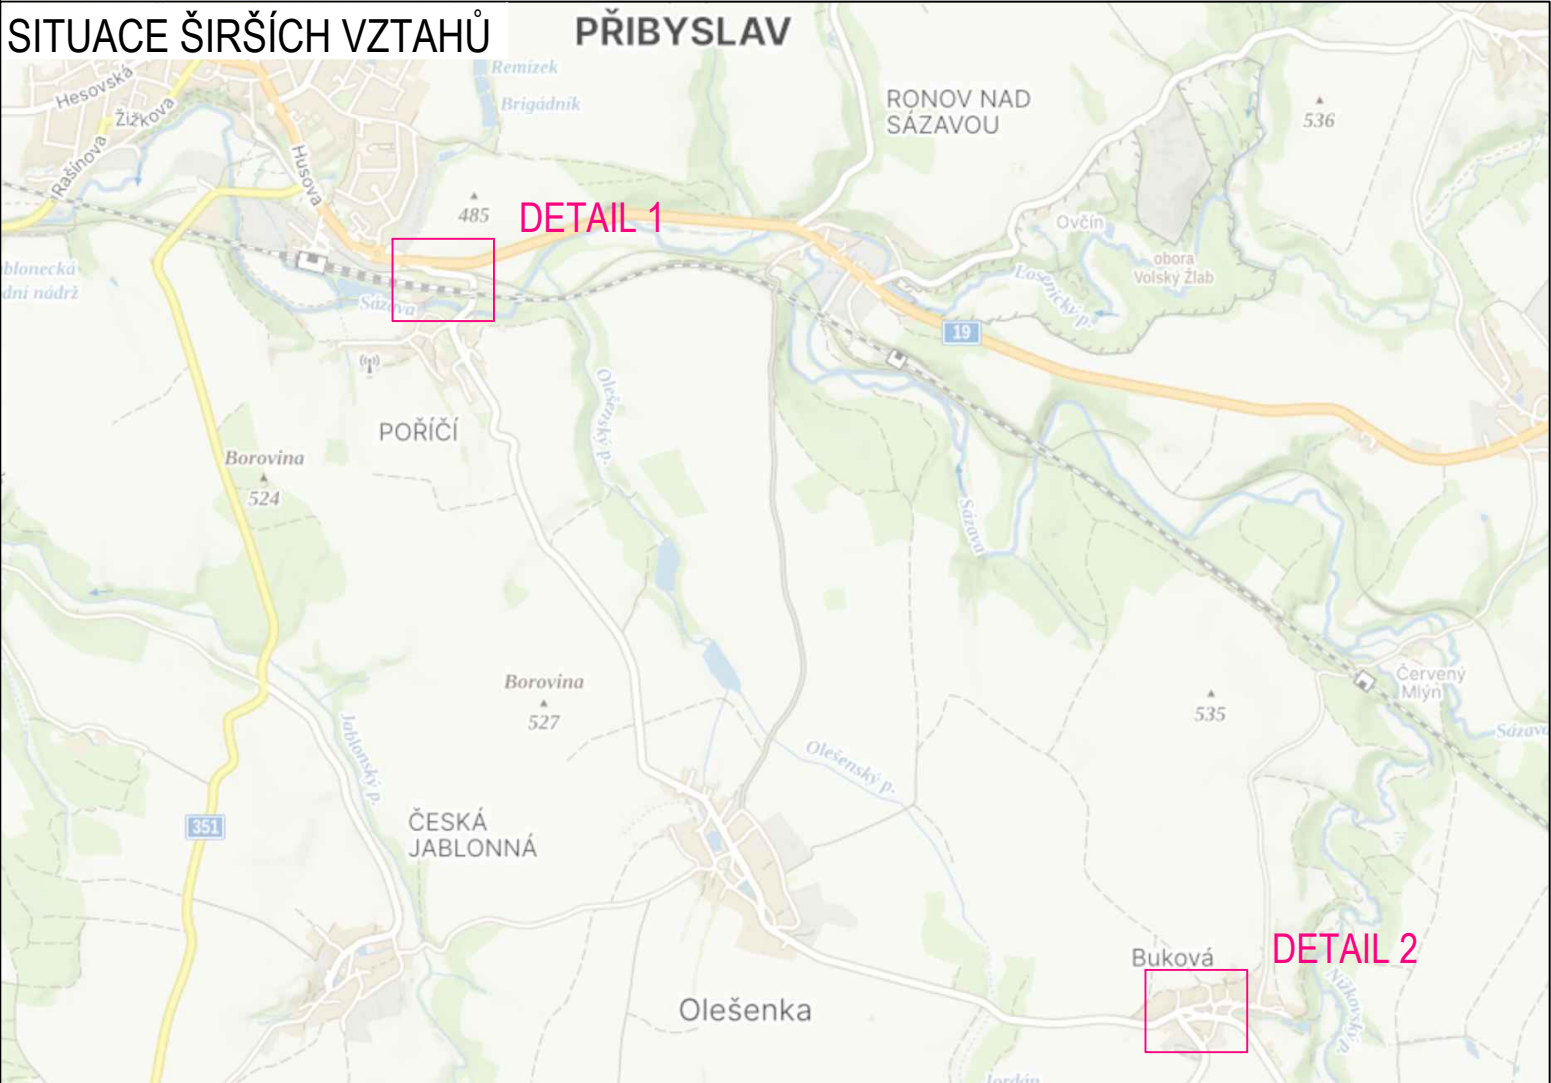

LEGENDA	PLATNOST DOKUMENTACE
P6 DEMONTOVANÉ TRVALÉ DOPRAVNÍ ZNAČENÍ P6 NOVĚ OSAZENÉ TRVALÉ DOPRAVNÍ ZNAČENÍ	

REKONSTRUKCE TRAŤOVÉHO ÚSEKU PŘIBYSLAV - POHLED

silnice č.III/35211, podjezd ev. č. 35211-1

k.ú. Přibyslav [735698], k.ú. Buková u Nížkova [704717]

Situace výměny trvalého dopravního značení po výstavbě SO 11-20-01