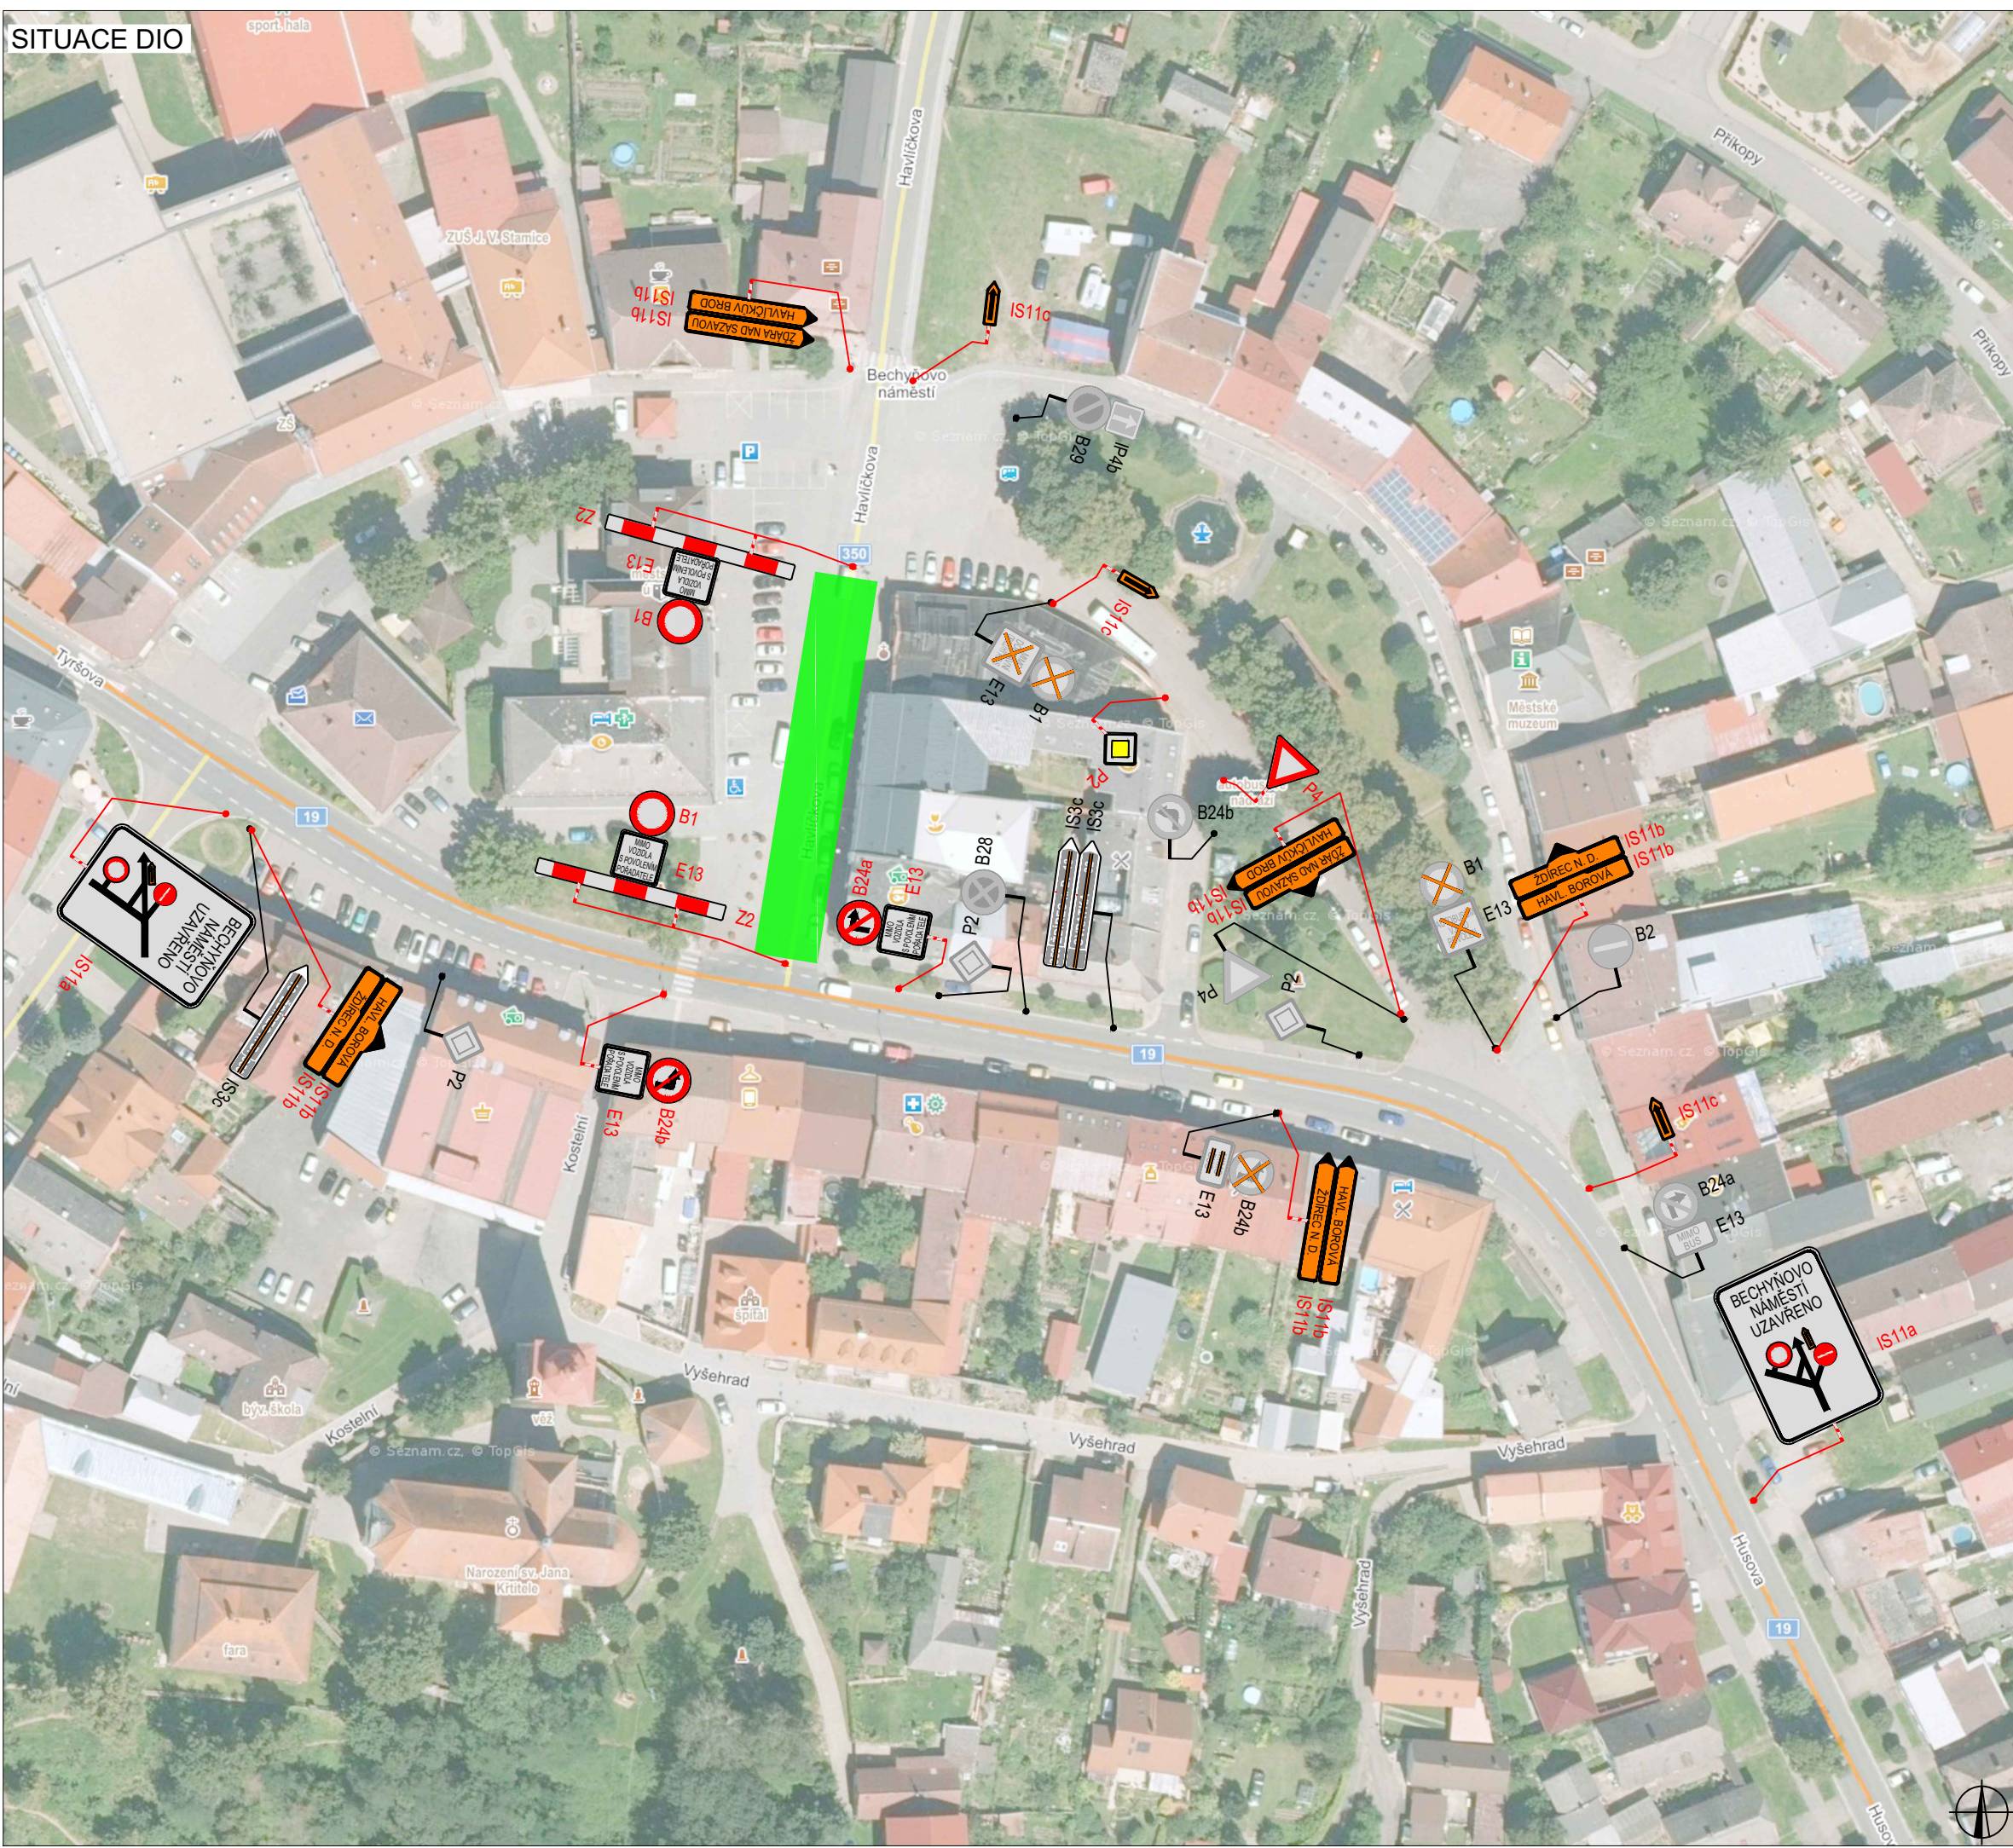


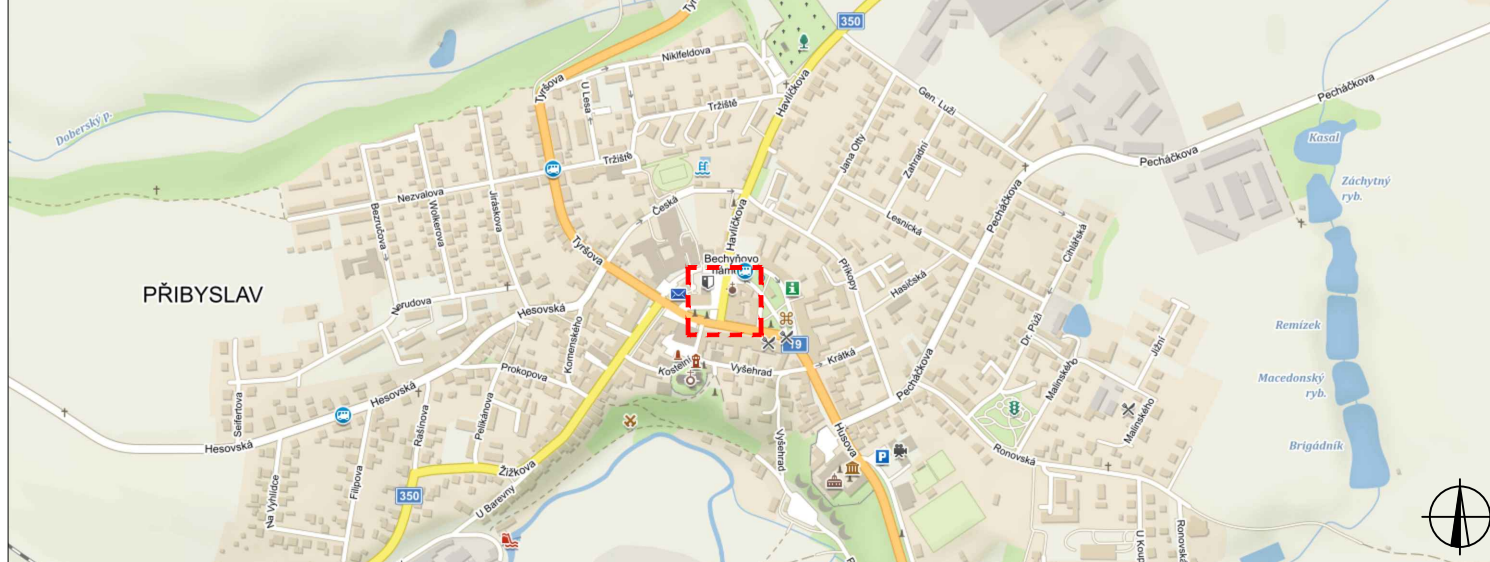
SITUACE DIO






PLATNOST DOKUMENTACE

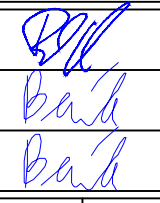

V dne	V dne	V dne
-------------------	-------------------	-------------------

SITUACE ŠIRŠÍCH VZTAHŮ



LEGENDA

-  B1 NAVRŽENÉ PŘECHODNÉ DOPRAVNÍ ZNAČENÍ
-  B1 TRVALÉ DOPRAVNÍ ZNAČENÍ
-  B1 TRVALÉ DOPRAVNÍ ZNAČENÍ DOČASNĚ ZNEPLATNĚNÉ

ZODPOVĚDNÝ PROJEKTANT:	Richard Peška			
VYPRACOVAL:	Lukáš Beránek			
KONTROLOVAL:	Lukáš Beránek			
NÁZEV STAVBY:	Příbyslav - Bechyňovo náměstí rozsvícení vánočního stromu okres Havlíčkův Brod, kraj Vysočina	ČÍSLO ZAKÁZKY:	192/2024	
OBSAH:		DATUM:	11/2024	
		FORMÁT:	A3	
	MĚŘITKO:	-	ČÍSLO PŘÍLOHY:	SOUPRAVA:
	ÚČEL:	RDS	1	