



DETAIL 1

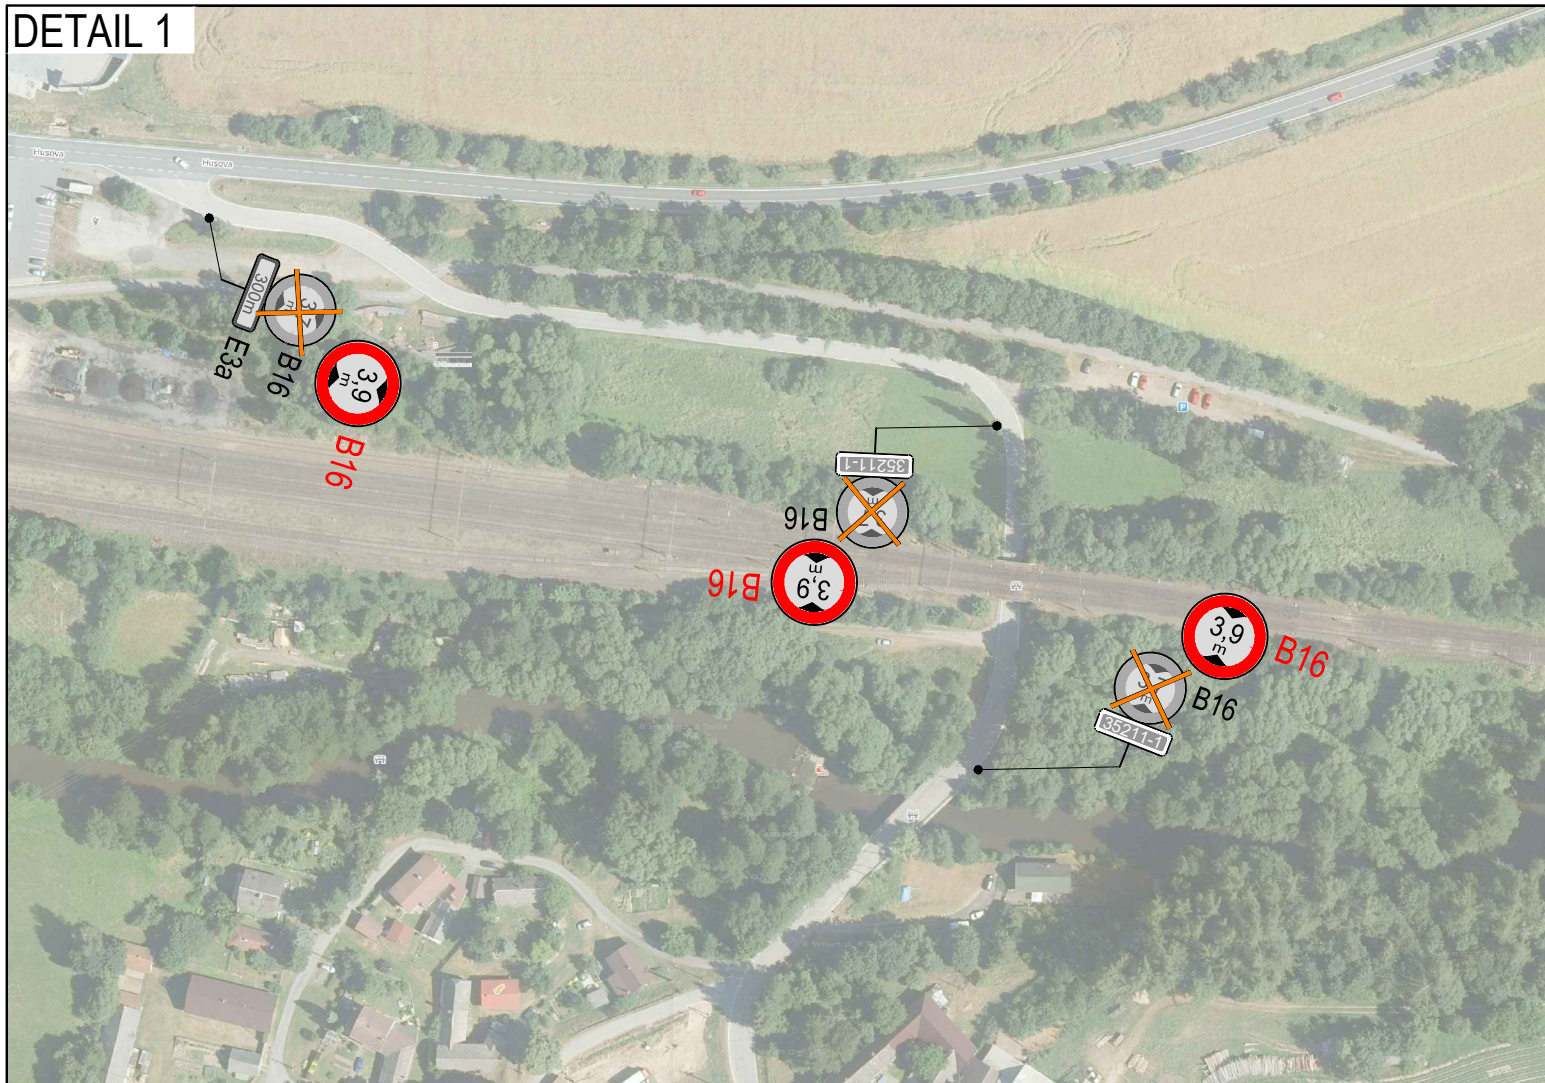


DETAIL 2

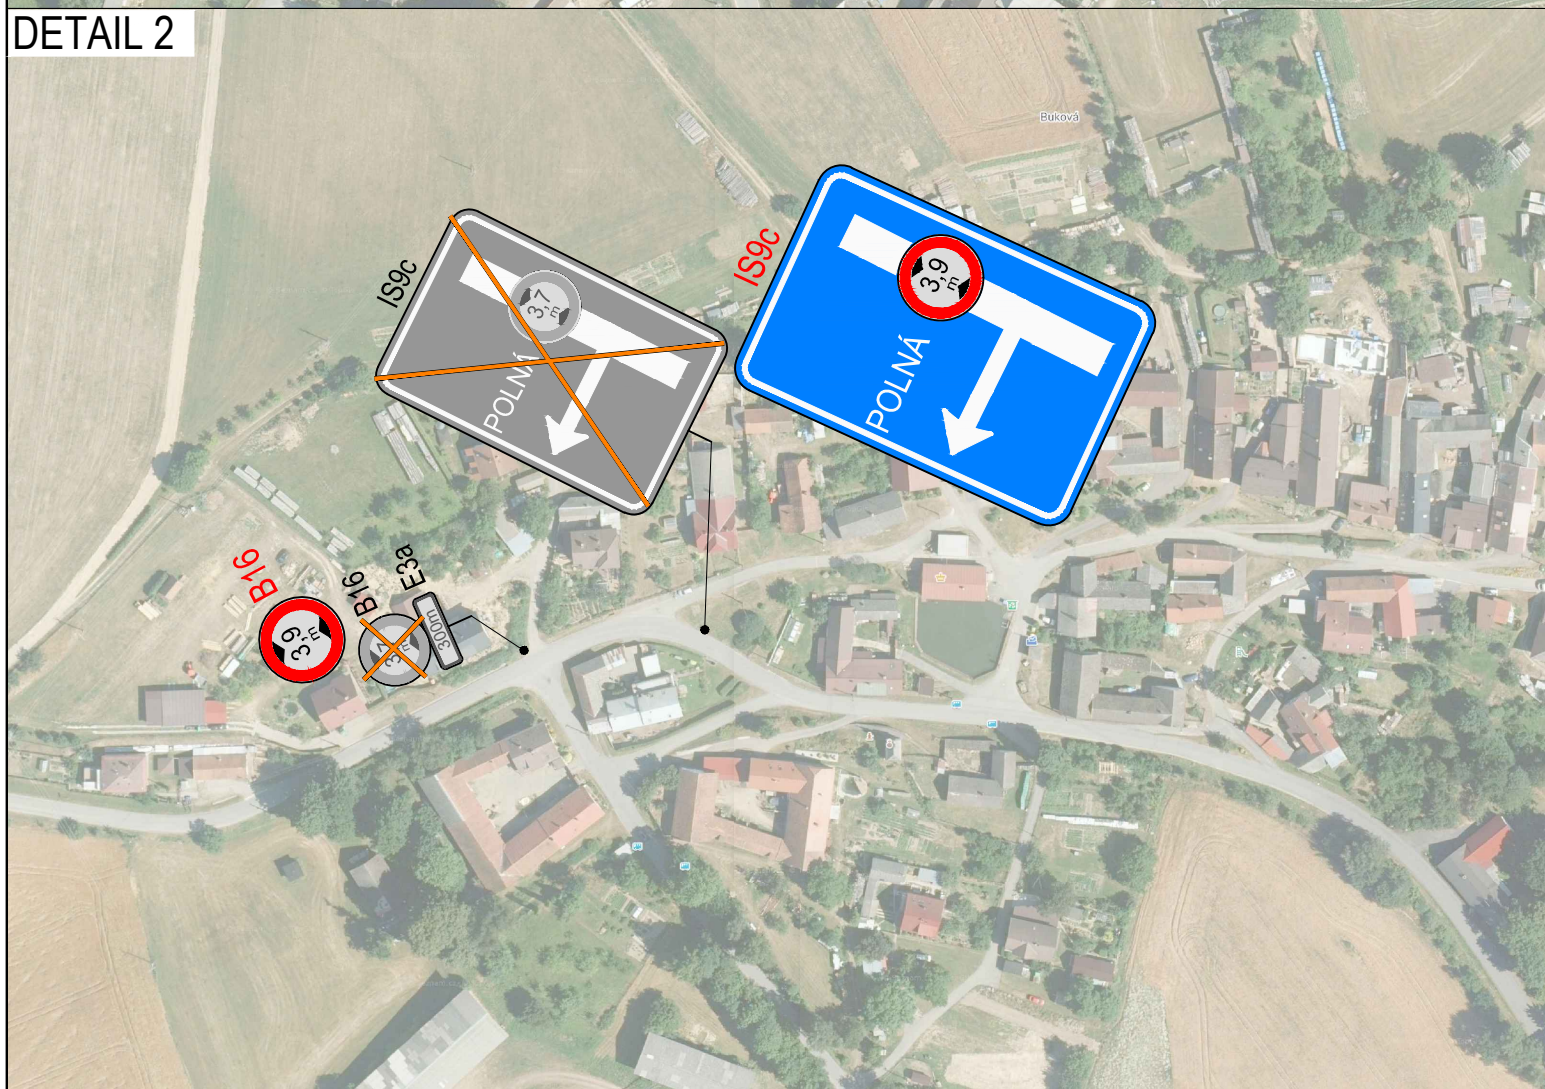

SITUACE ŠIRŠÍCH VZTAHŮ

PŘIBYSLAV

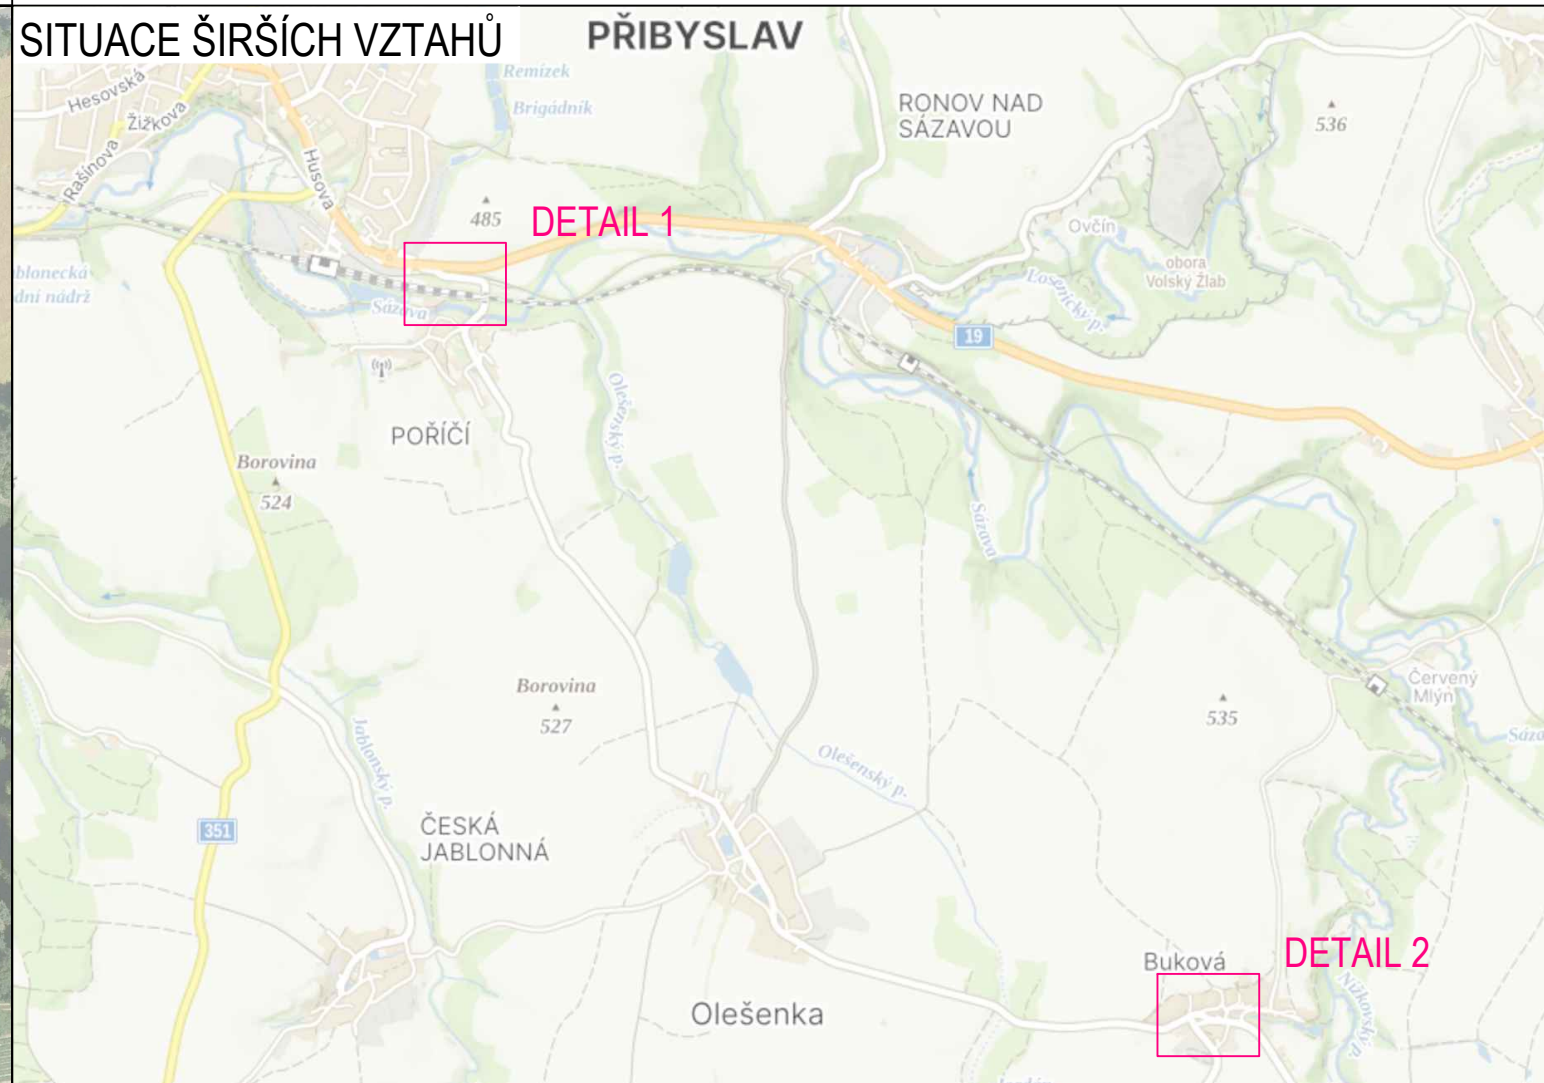

LEGENDA



DEMONTOVANÉ
TRVALÉ DOPRAVNÍ ZNAČENÍ



NOVĚ OSAZENÉ
TRVALÉ DOPRAVNÍ ZNAČENÍ

PLATNOST DOKUMENTACE

REKONSTRUKCE TRAŽOVÉHO ÚSEKU PŘIBYSLAV - POHLED

silnice č.III/35211, podjezd ev. č. 35211-1

k.ú. Přibyslav [735698], k.ú. Buková u Nížkova [704717]

Situace výměny trvalého dopravního značení po výstavbě SO 11-20-01