



PŘIBYSLAV - PARKOVIŠTĚ U HŘBITOVA



PŘIBYSLAV - PARKOVIŠTĚ BECHYŇOVO NÁM.

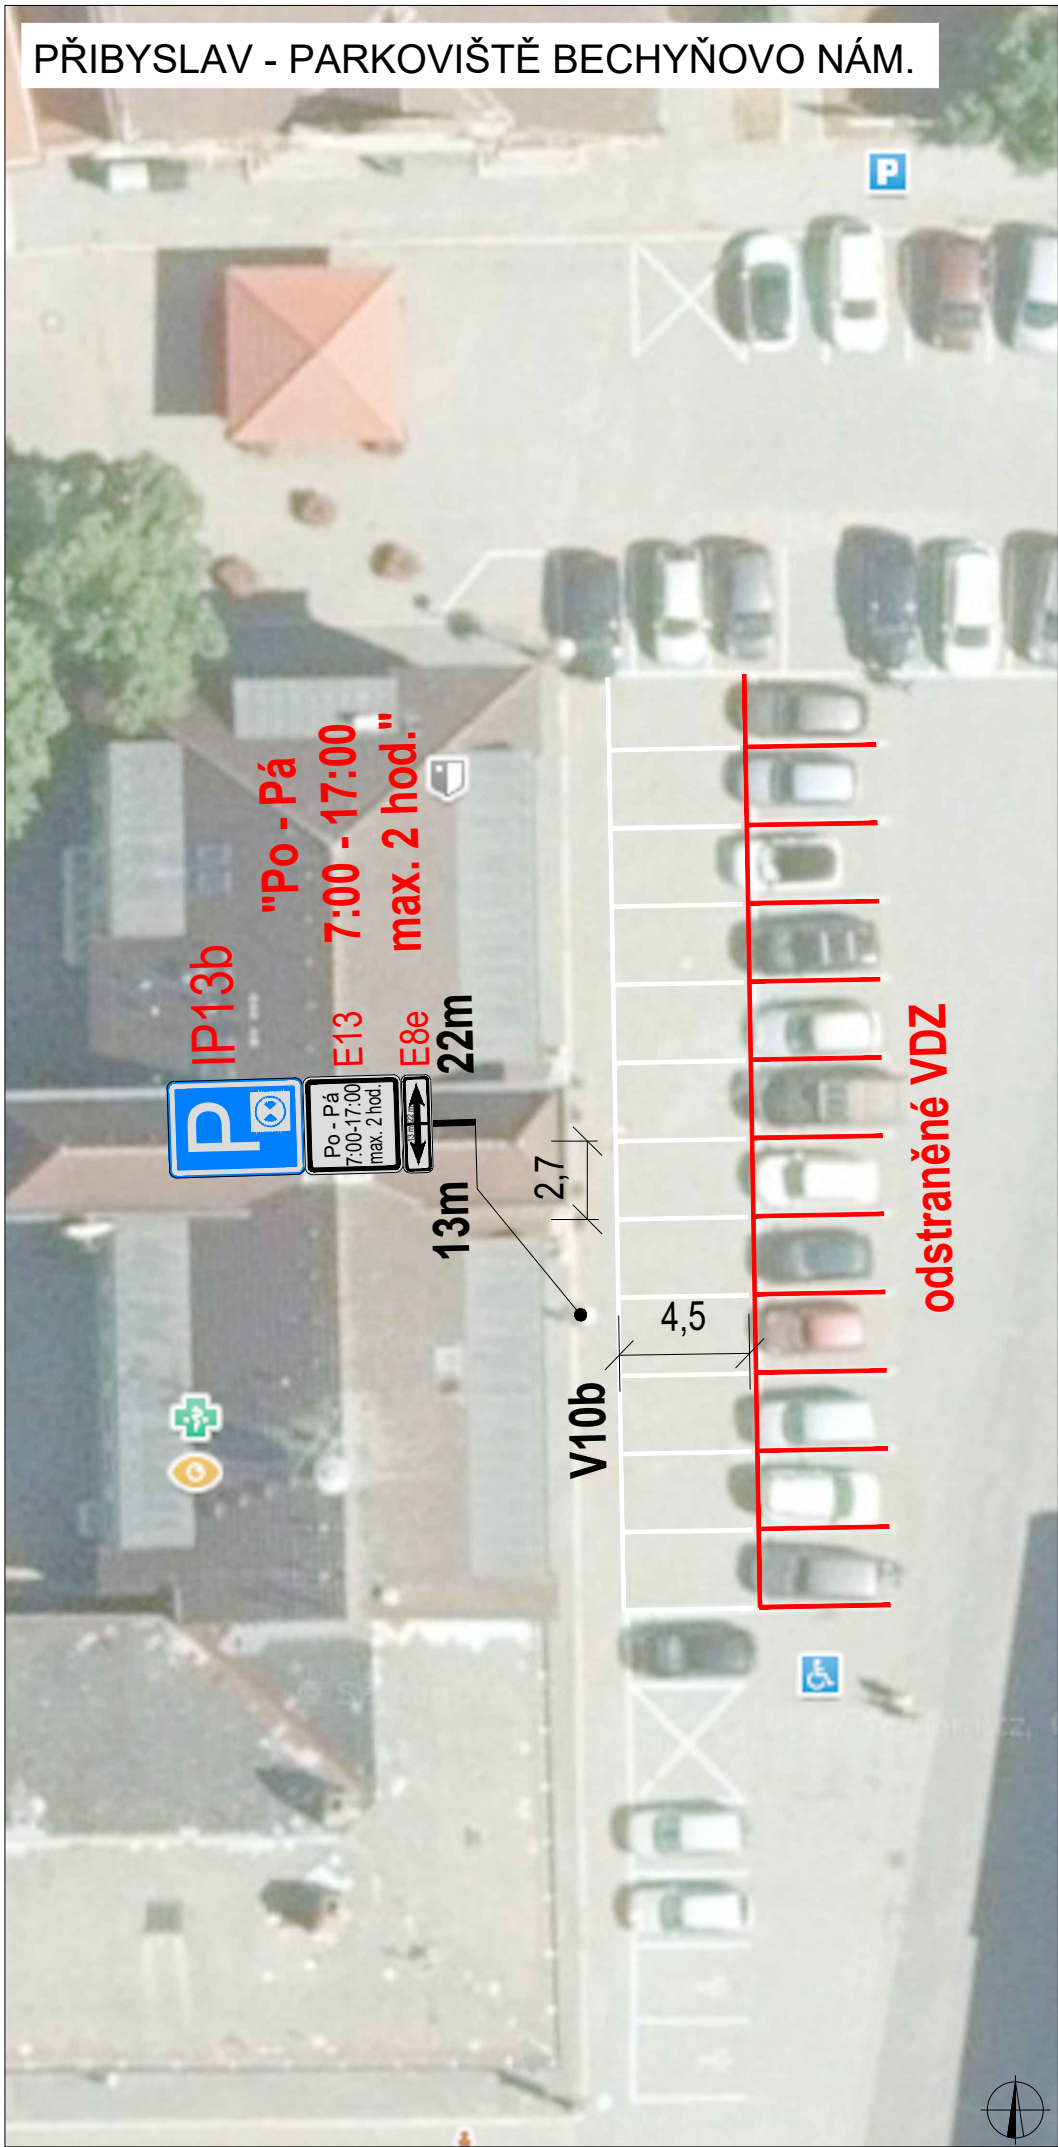

PLATNOST DOKUMENTACE		
V dne	V dne	V dne

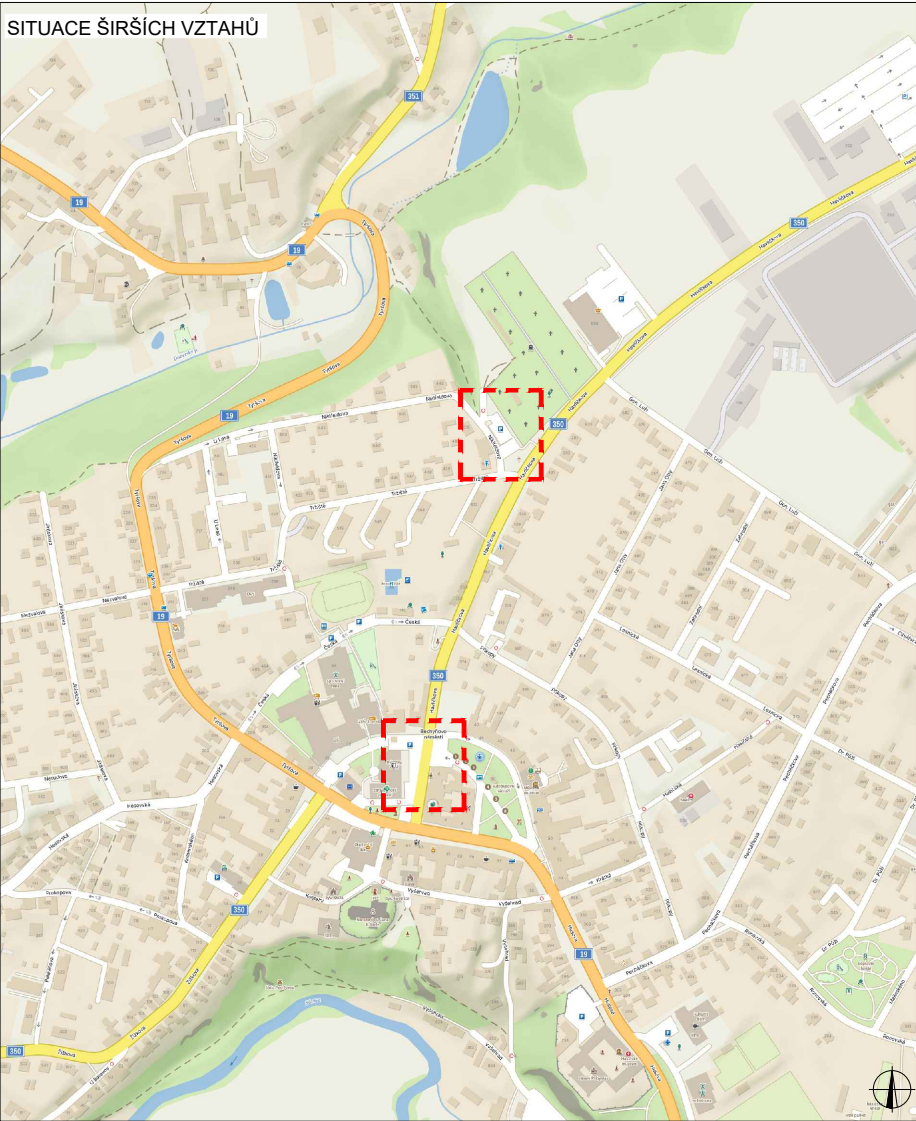

LEGENDA	
	NAVŘZENÉ NOVÉ SVISLÉ DOPRAVNÍ ZNAČENÍ
	SVISLÉ DOPRAVNÍ ZNAČENÍ STÁVAJÍCÍ
	SVISLÉ DOPRAVNÍ ZNAČENÍ K ODSTRANĚNÍ

MÍSTNÍ ÚPRAVA PROVOZU NA POZEMNÍ KOMUNIKACI BUDE REALIZOVÁNA PODLE ZÁKONA Č. 361 / 2000 SB., VYHLÁŠKY Č. 294 / 2015 SB., PODLE PŘÍSLUŠNÝCH ČESKÝCH TECHNICKÝCH NOREM ČSN A TECHNICKÝCH PODMÍNEK MINISTERSTVA DOPRAVY

ZODPOVĚDNÝ PROJEKTANT:	Richard Peška		 VYZNAČ, s.r.o. Srážná 5113/1, 586 01 Jihlava
VYPRACOVAL:	Lukáš Beránek		
KONTROLOVAL:	Lukáš Beránek		
NÁZEV STAVBY:	ČÍSLO ZAKÁZKY: 100/2025		
Město Přibyslav - časově omezené parkování okres Havlíčkův Brod, kraj Vysočina			DATUM: 07/2025
			FORMÁT: A3
OBSAH:	MĚŘÍTKO: -		ČÍSLO PŘÍLOHY: SOUPRAVA:
	ÚČEL: RDS		
Situace dopravně-inženýrských opatření			1