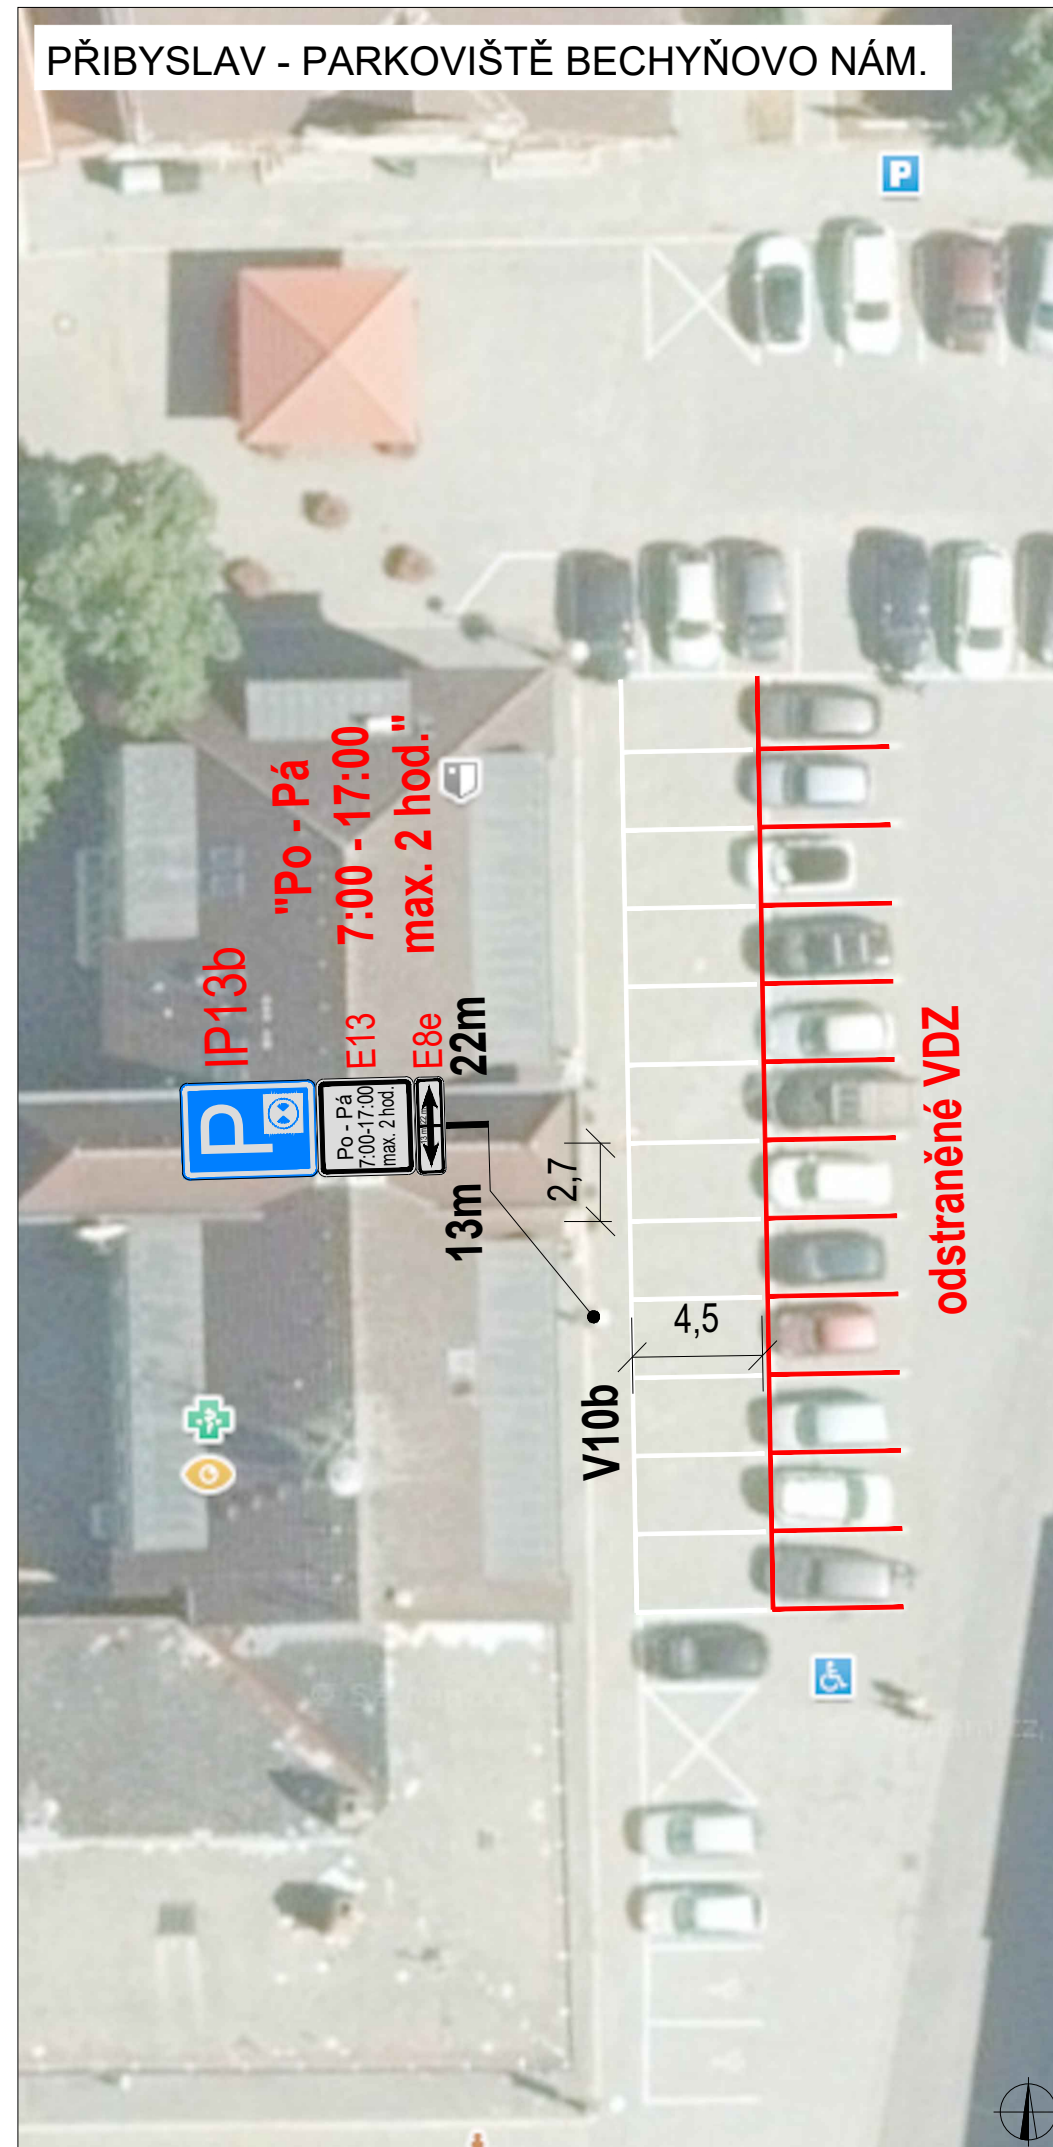


PŘIBYSLAV - PARKOVIŠTĚ U HŘBITOVA



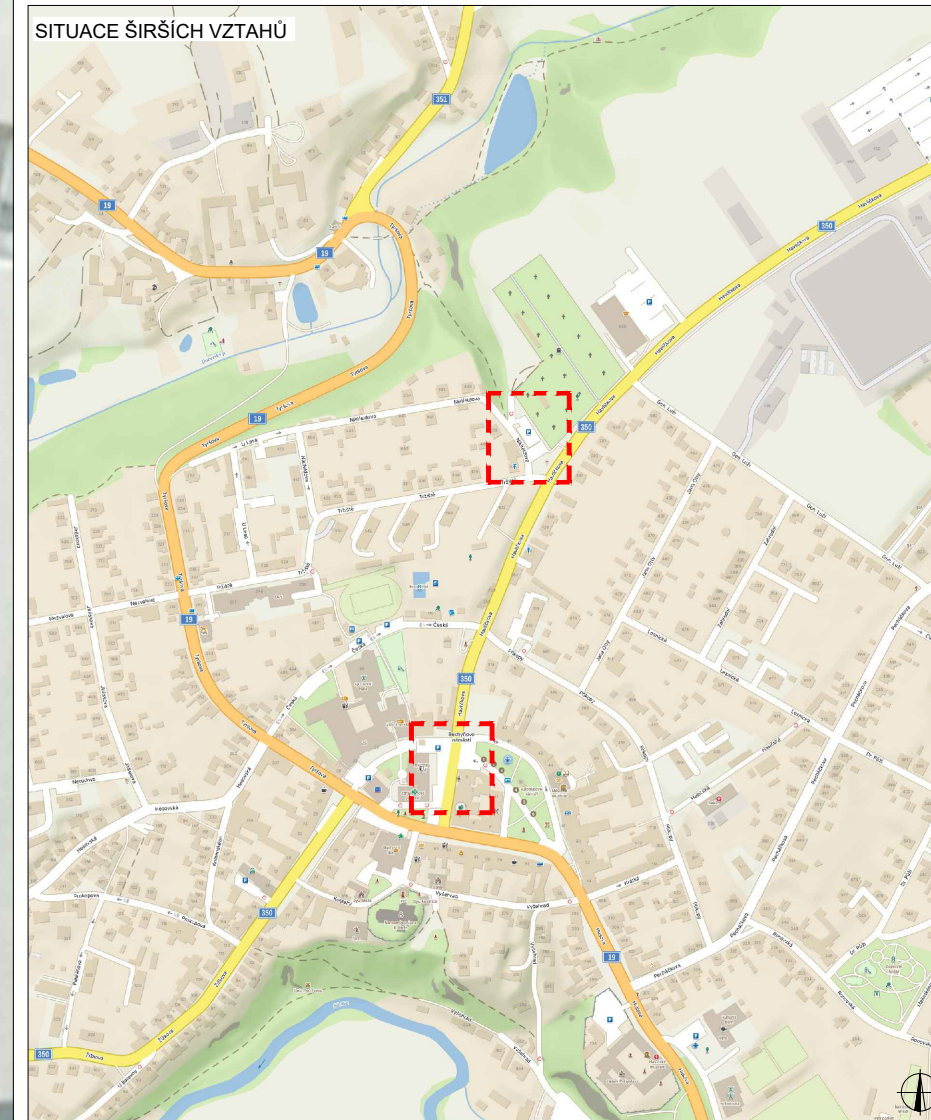
PŘIBYSLAV - PARKOVIŠTĚ BECHYŇOVO NÁM.



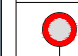

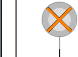
PLATNOST DOKUMENTACE

| | | |
|-------------------|-------------------|-------------------|
| V dne | V dne | V dne |
|-------------------|-------------------|-------------------|

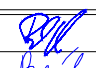

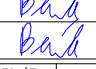
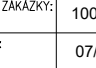
SITUACE ŠIRŠÍCH VZTAHŮ



LEGENDA

-  B1 NAVRŽENÉ NOVÉ SVISLÉ DOPRAVNÍ ZNAČENÍ
-  B1 SVISLÉ DOPRAVNÍ ZNAČENÍ STÁVAJÍCÍ
-  B1 SVISLÉ DOPRAVNÍ ZNAČENÍ K ODSTRANĚNÍ

MÍSTNÍ ÚPRAVA PROVOZU NA POZEMNÍ KOMUNIKACI BUDE REALIZOVÁNA PODLE ZÁKONA Č. 361 / 2000 SB., VYHLÁŠKY Č. 294 / 2015 SB., PODLE PŘÍSLUŠNÝCH ČESKÝCH TECHNICKÝCH NOREM ČSN A TECHNICKÝCH PODMÍNEK MINISTERSTVA DOPRAVY

| | | | |
|------------------------|--|---|--|
| ZODPOVĚDNÝ PROJEKTANT: | Richard Peška |  |  VYZNAČ, s.r.o. Srážná 5113/1, 586 01 Jihlova |
| VYPRACOVAL: | Lukáš Beránek |  | |
| KONTROLOVAL: | Lukáš Beránek |  | |
| NÁZEV STAVBY: | Město Přibyslav - časově omezené parkování | ČÍSLO ZAKÁZKY: | 100/2025 |
| | okres Havlíčkův Brod, kraj Vysočina | DATUM: | 07/2025 |
| | | FORMÁT: | A3 |
| OBSAH: | Situace dopravně-inženýrských opatření | MĚŘITKO: | - |
| | | OČEL: | RDS |
| | | ČÍSLO PŘÍLOHY: | 1 |
| | | SOUPRÁVA: | |