UZAVÍRKA UL. HESOVSKÁ - KANALIZACE

úprava DIO - uzavírka fy. Chládek a Tintěra HB I. ETAPA OD 15.6. DO 29.6.26

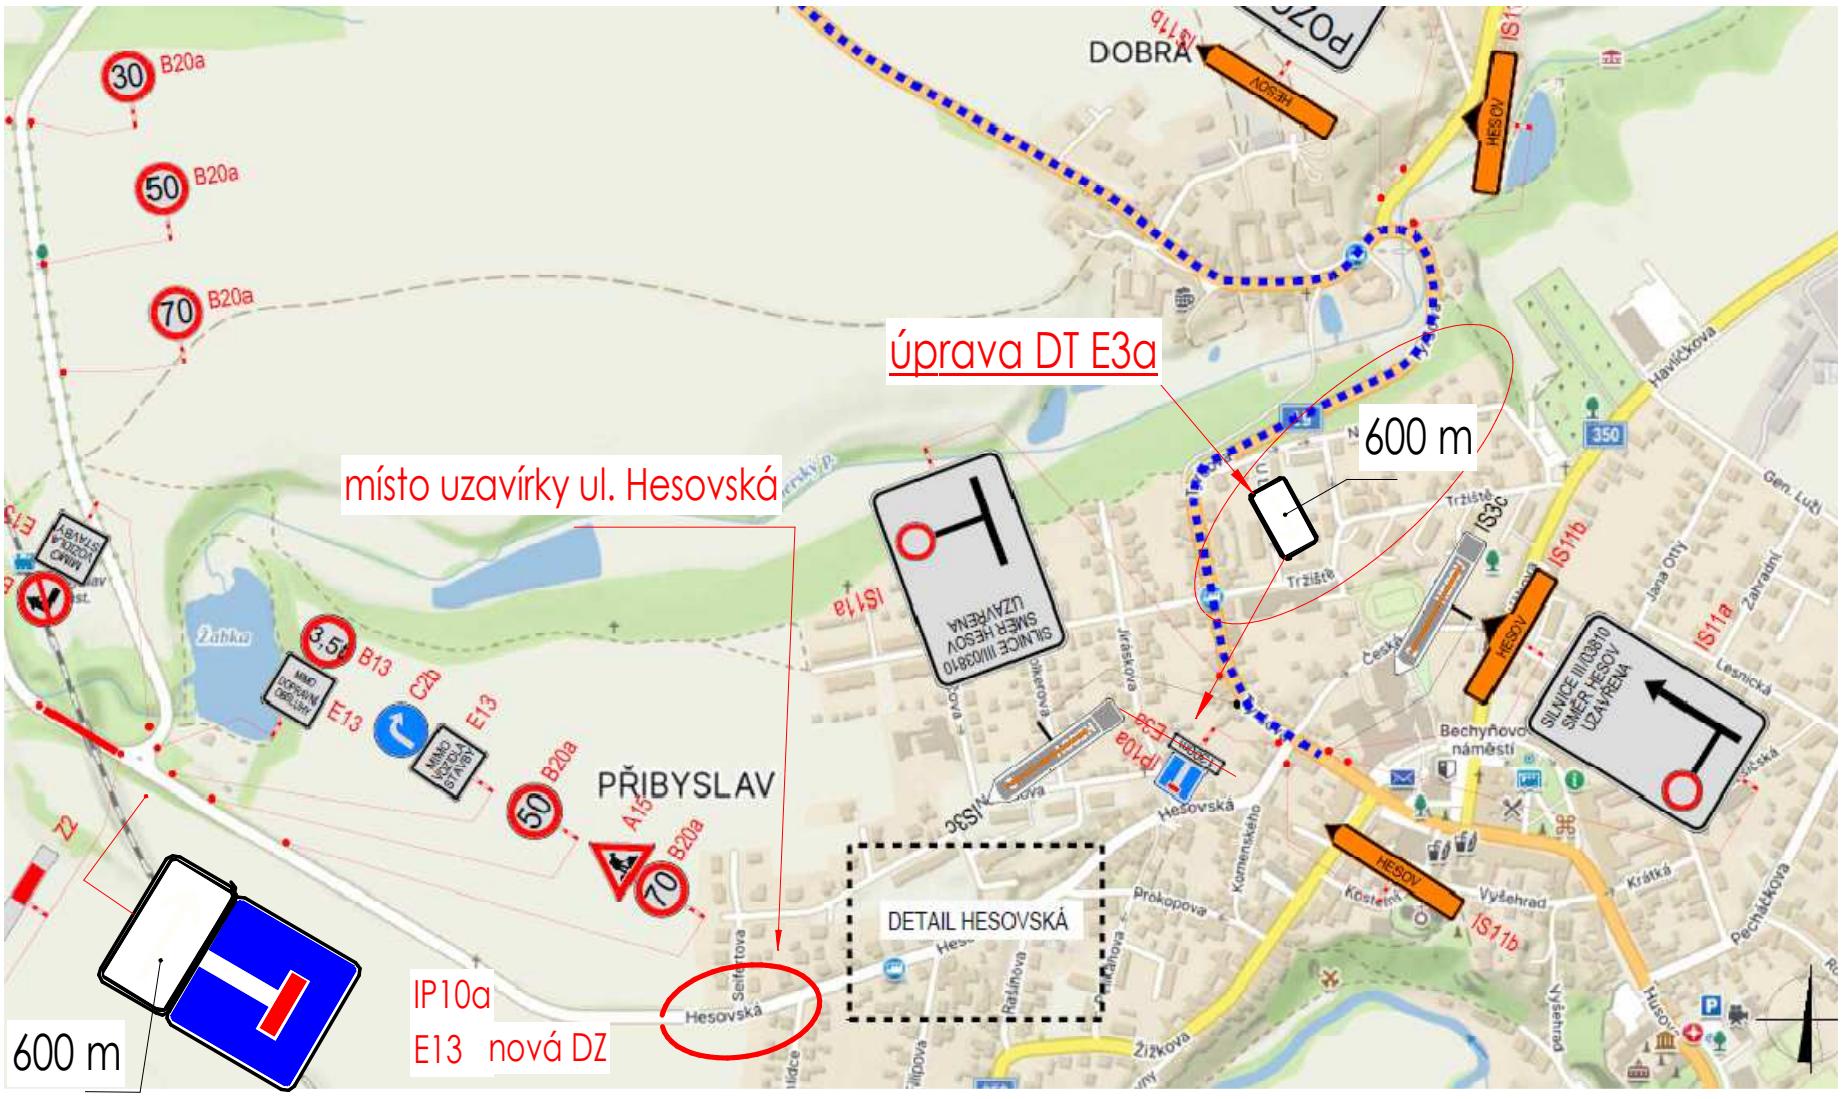

Bc. Petra Plevová
Kraj Vysočina
27.5.2026 08:54:52