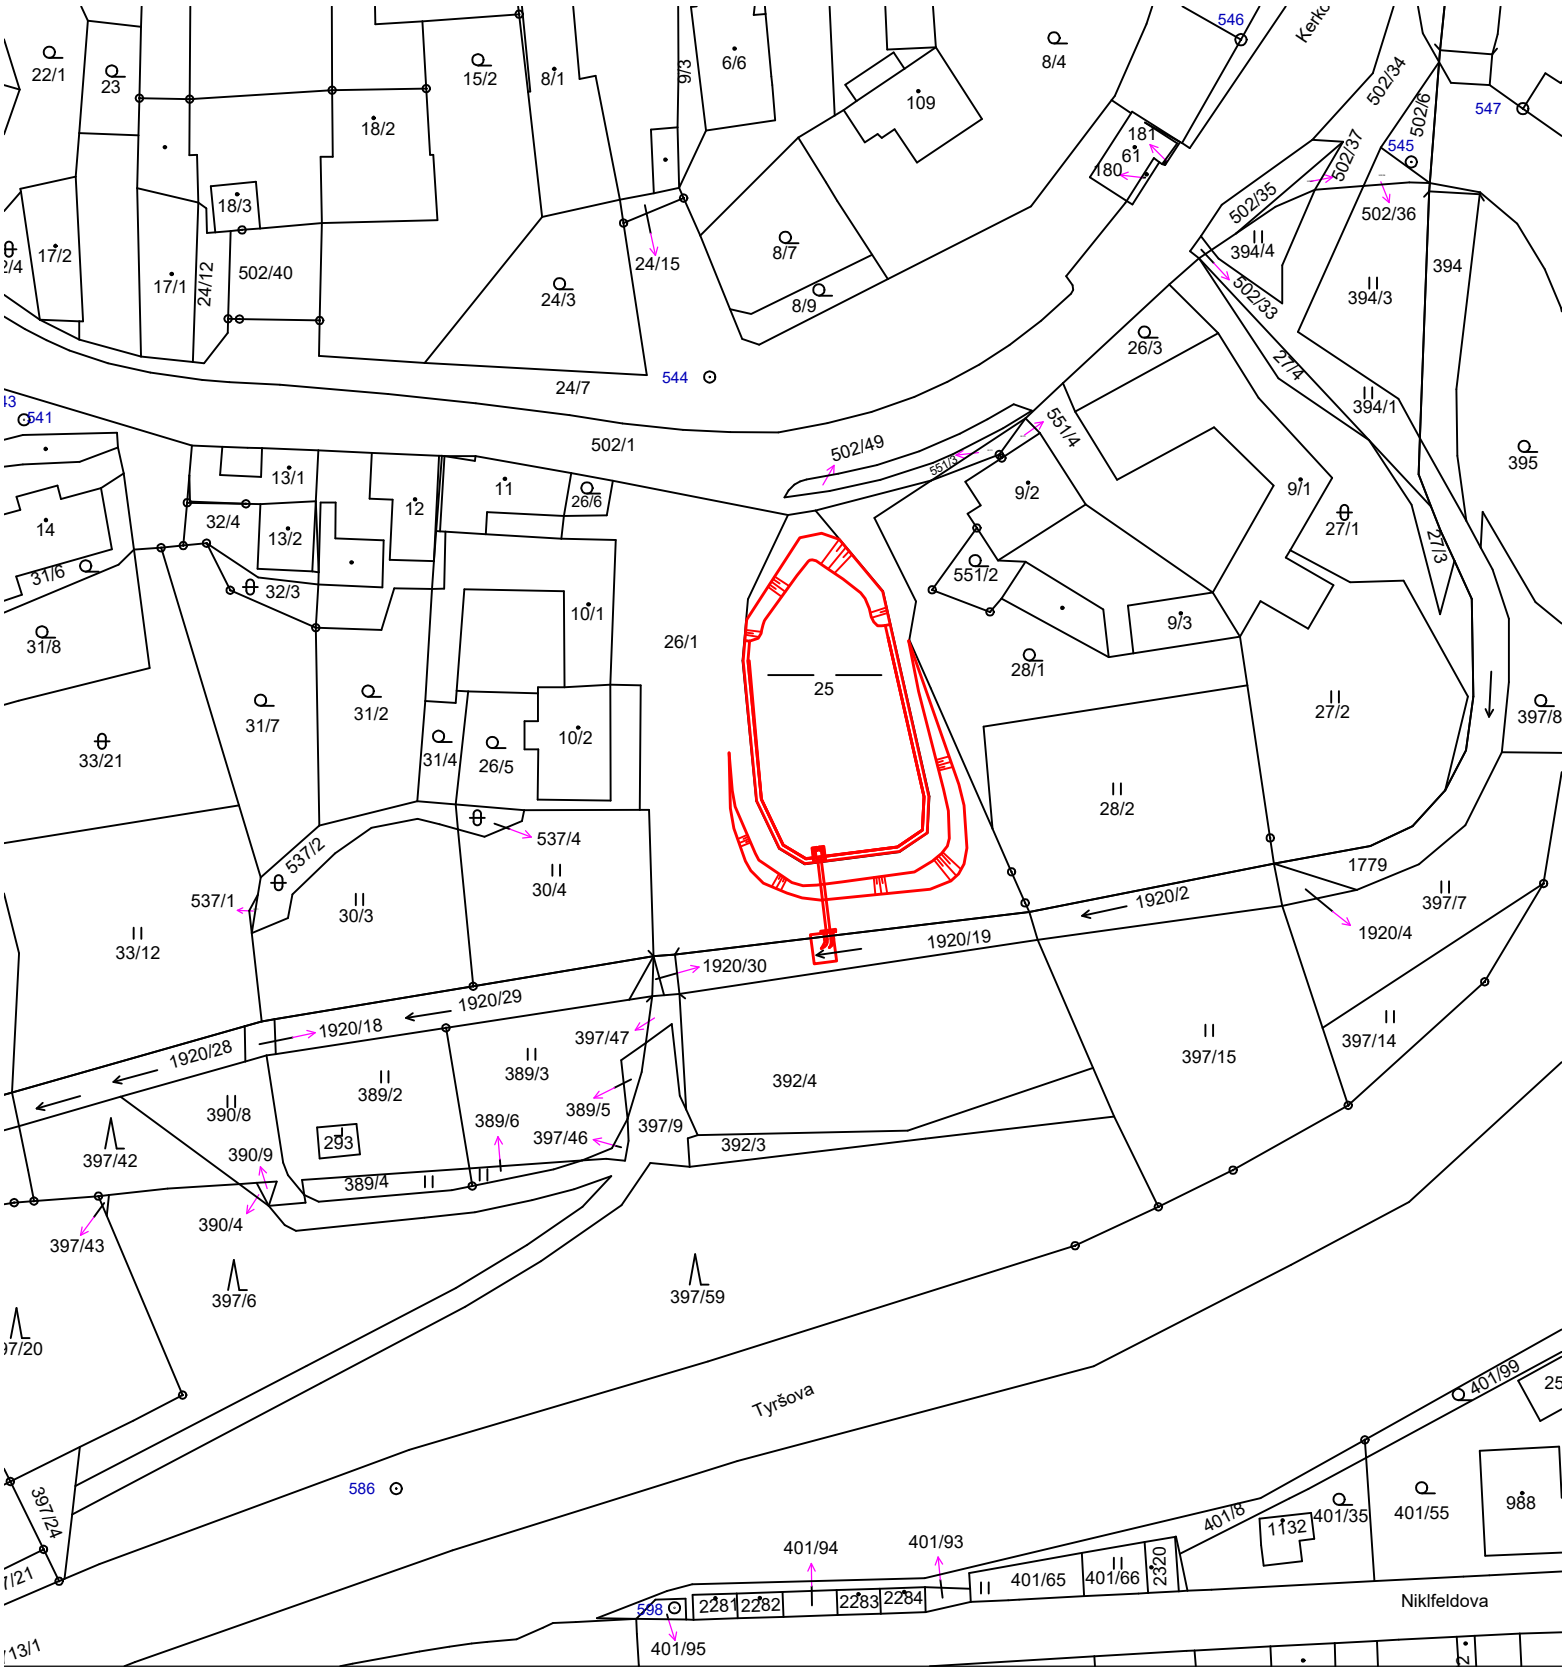

Projektování Vodo Hospodářských Staveb, s.r.o.

ZODP. PROJEKTANT	VYPRACOVAL	Pražská 1655 393 01 Pelhřimov Tel: 565 650 262 E-mail: pvhs@pvhs.eu http:/www.pvhs.eu/
Ing. Radek Čábera	Ing. Milan Zajíc	
MÍSTO STAVBY: k.ú. Dobrá		

STAVEBNÉK: Město Přibyslav, Bechyňovo náměstí 1, 582 22 Přibyslav	FORMÁT:	A3
AKCE: Oprava vodní nádrže p.č. 25 v k.ú. Dobrá	DATUM:	červenec 2023
	STUPEŇ:	povolení stavby
	Č. ZAKÁZKY	11/25
NÁZEV VÝKRESU: Katastrální situace stavby	MĚŘÍTKO : 1:1000	Č.PŘÍLOHY : C.2