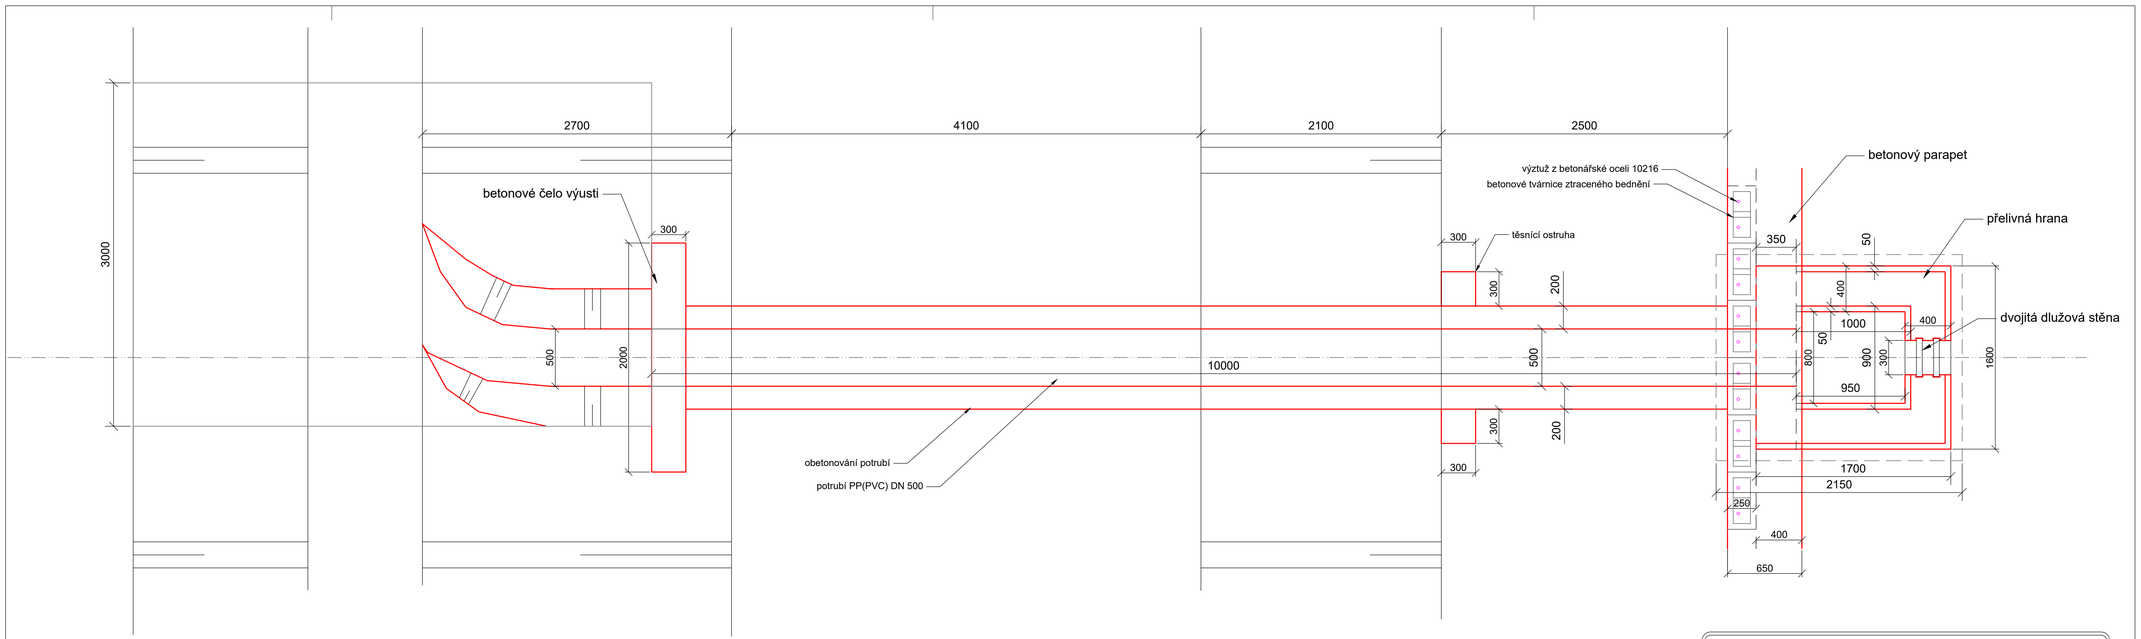

Projektování VodoHospodářských Staveb, s.r.o.

ZODP. PROJEKTANT: Ing. Radek Čabera	VYPRACOVAL: Ing. Milan Zajíc
MÍSTO STAVBY: k.ú. Dobrá	Pražská 1655, 393 01 Pelhřimov, Tel: 565 650 262, E-mail: pvhs@pvhs.eu, http://www.pvhs.eu/
STAVEBNÍK: Město Přibyslav, Bechyňovo náměstí 1, 582 22 Přibyslav	FORMÁT: 4xA4
AKCE: Oprava vodní nádrže p.č. 25 v k.ú. Dobrá	DATUM: červenec 2025
	STUPEŇ: povolení stavby
	Č. ZAKÁZKY: 11/25
NÁZEV VÝKRESU: Půdorys sdruženého objektu	MĚŘÍTKO: 1:25
	Č.PŘÍLOHY: D.4