





SITUACE DIO

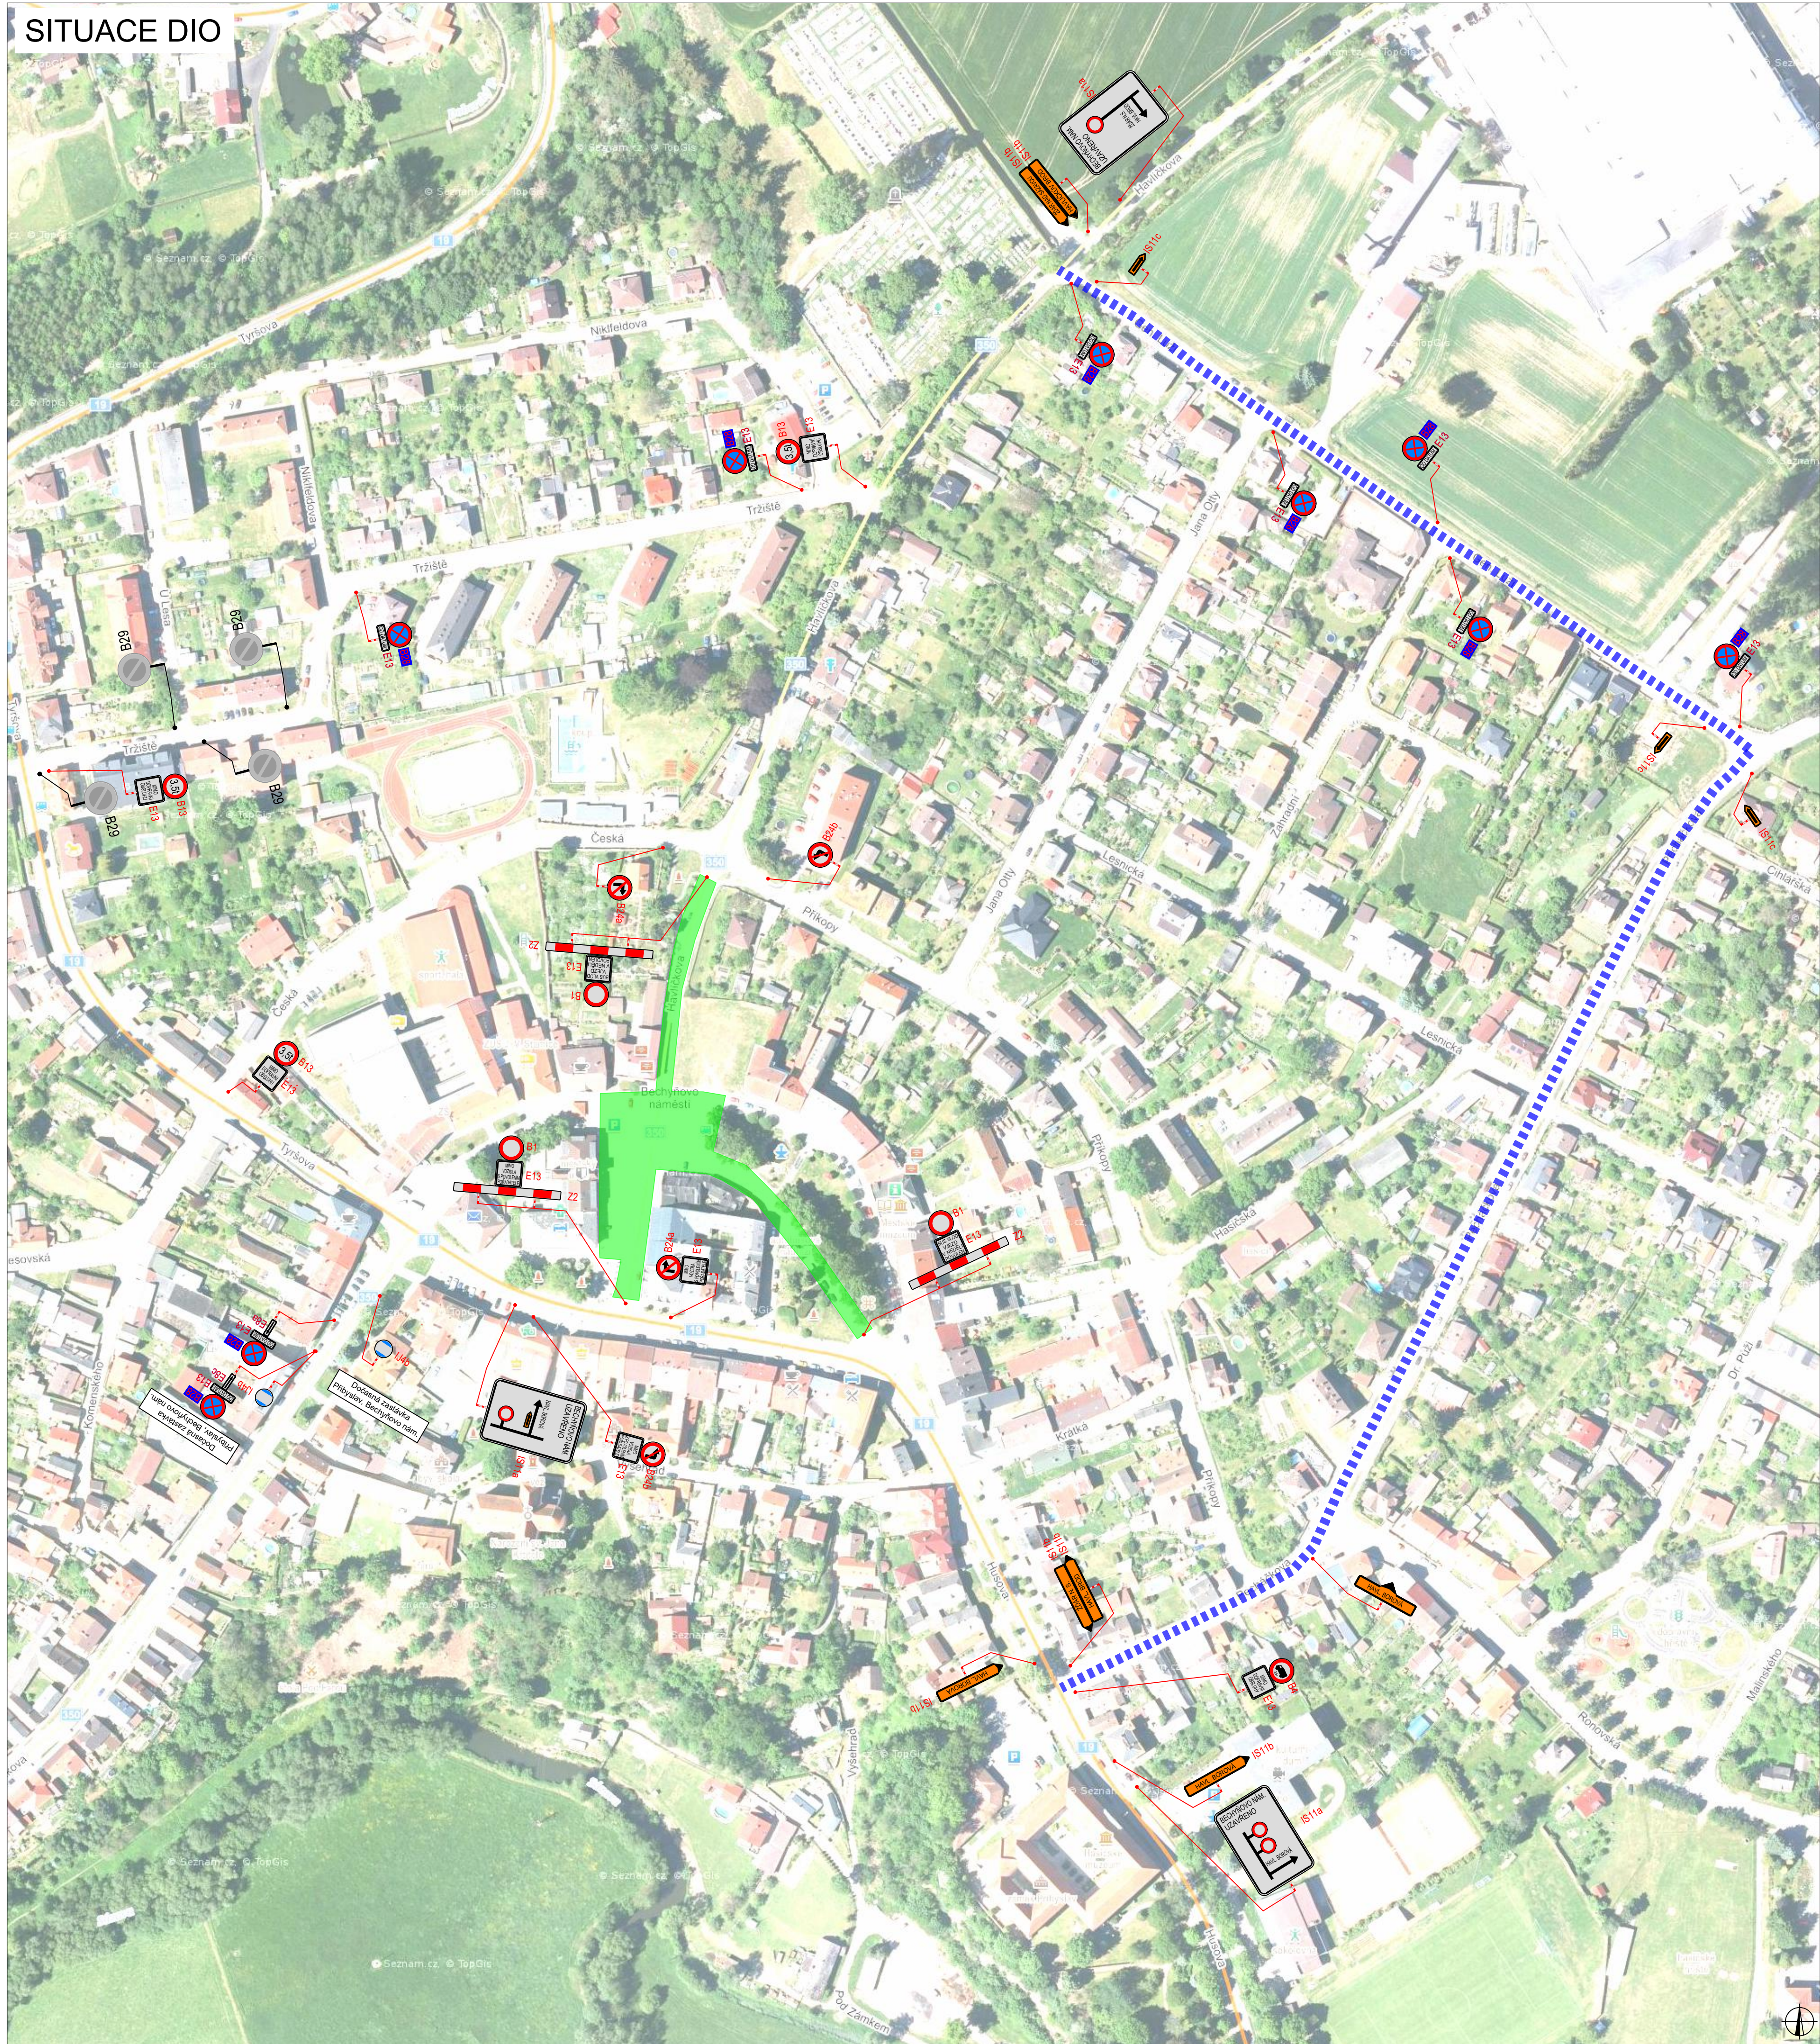


PLATNOST DOKUMENTACE		
V dne	V dne	V dne

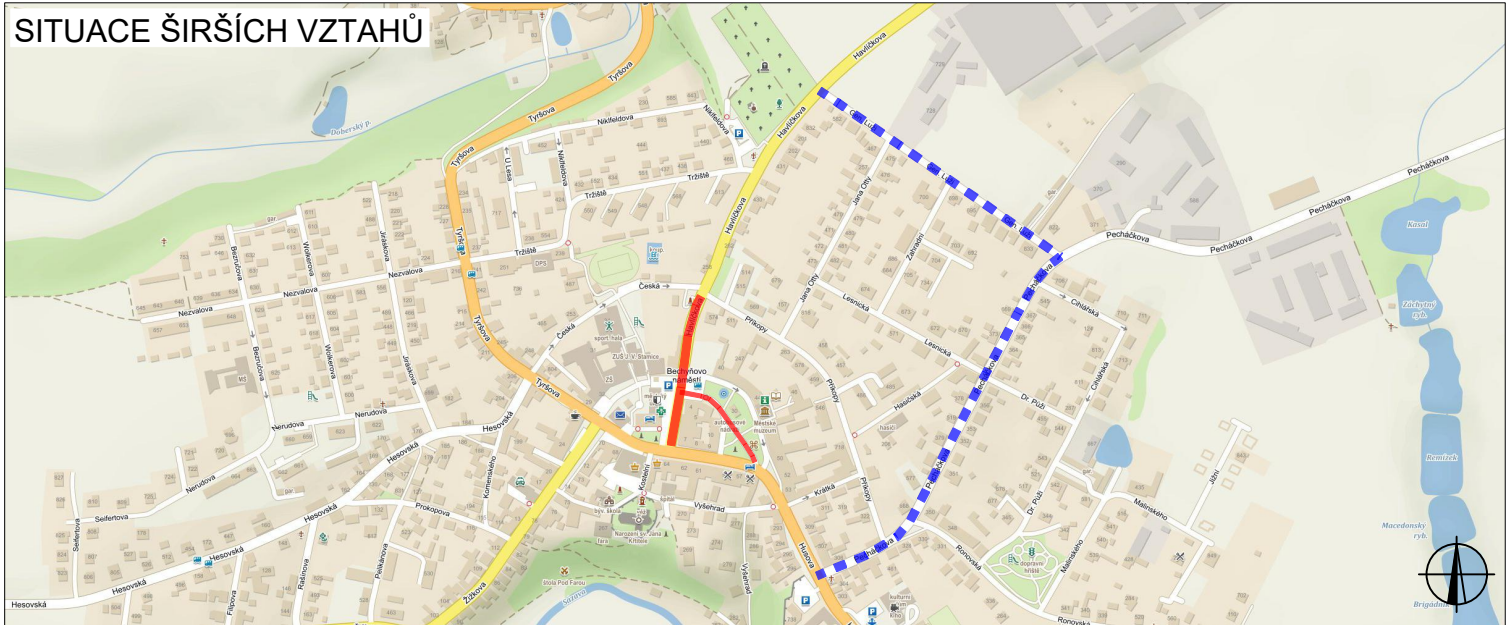

LEGENDA	
 TRVALÉ SVISLÉ DOPRAVNÍ ZNAČENÍ	 UZAVŘENÝ ÚSEK
 DOČASNĚ ZNEPLATNĚNÉ TRVALÉ DOPRAVNÍ ZNAČENÍ	 OBJÍZDNÁ TRASA
 NAVRŽENÉ PŘECHODNÉ DOPRAVNÍ ZNAČENÍ	 NAVRŽENÉ PŘECHODNÉ DOPRAVNÍ ZNAČENÍ BUDE OSAŽENO 7 DNI PŘEDEM

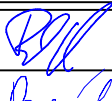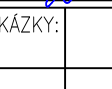ZODPOVĚDNÝ PROJEKTANT:	Richard Peška		
VYPRACOVAL:	Denis Frühauf		
KONTROLOVAL:	Ing. Kateřina Císařová		
NÁZEV STAVBY: Příbyslavské slavnosti 2026 + Knihovnická slavnost okres Havlíčkův Brod, kraj Vysočina			ČÍSLO ZAKÁZKY:
			DATUM: 07/2026
			FORMAT:
OBSAH:			MĚŘÍTKO: -
Situace dopravně-inženýrských opatření			ÚČEL: RDS
			ČÍSLO PŘÍLOHY: 1
			SOUPRAVA:


VYKLIZENÍ - BECHYŇOVO NÁMĚSTÍ

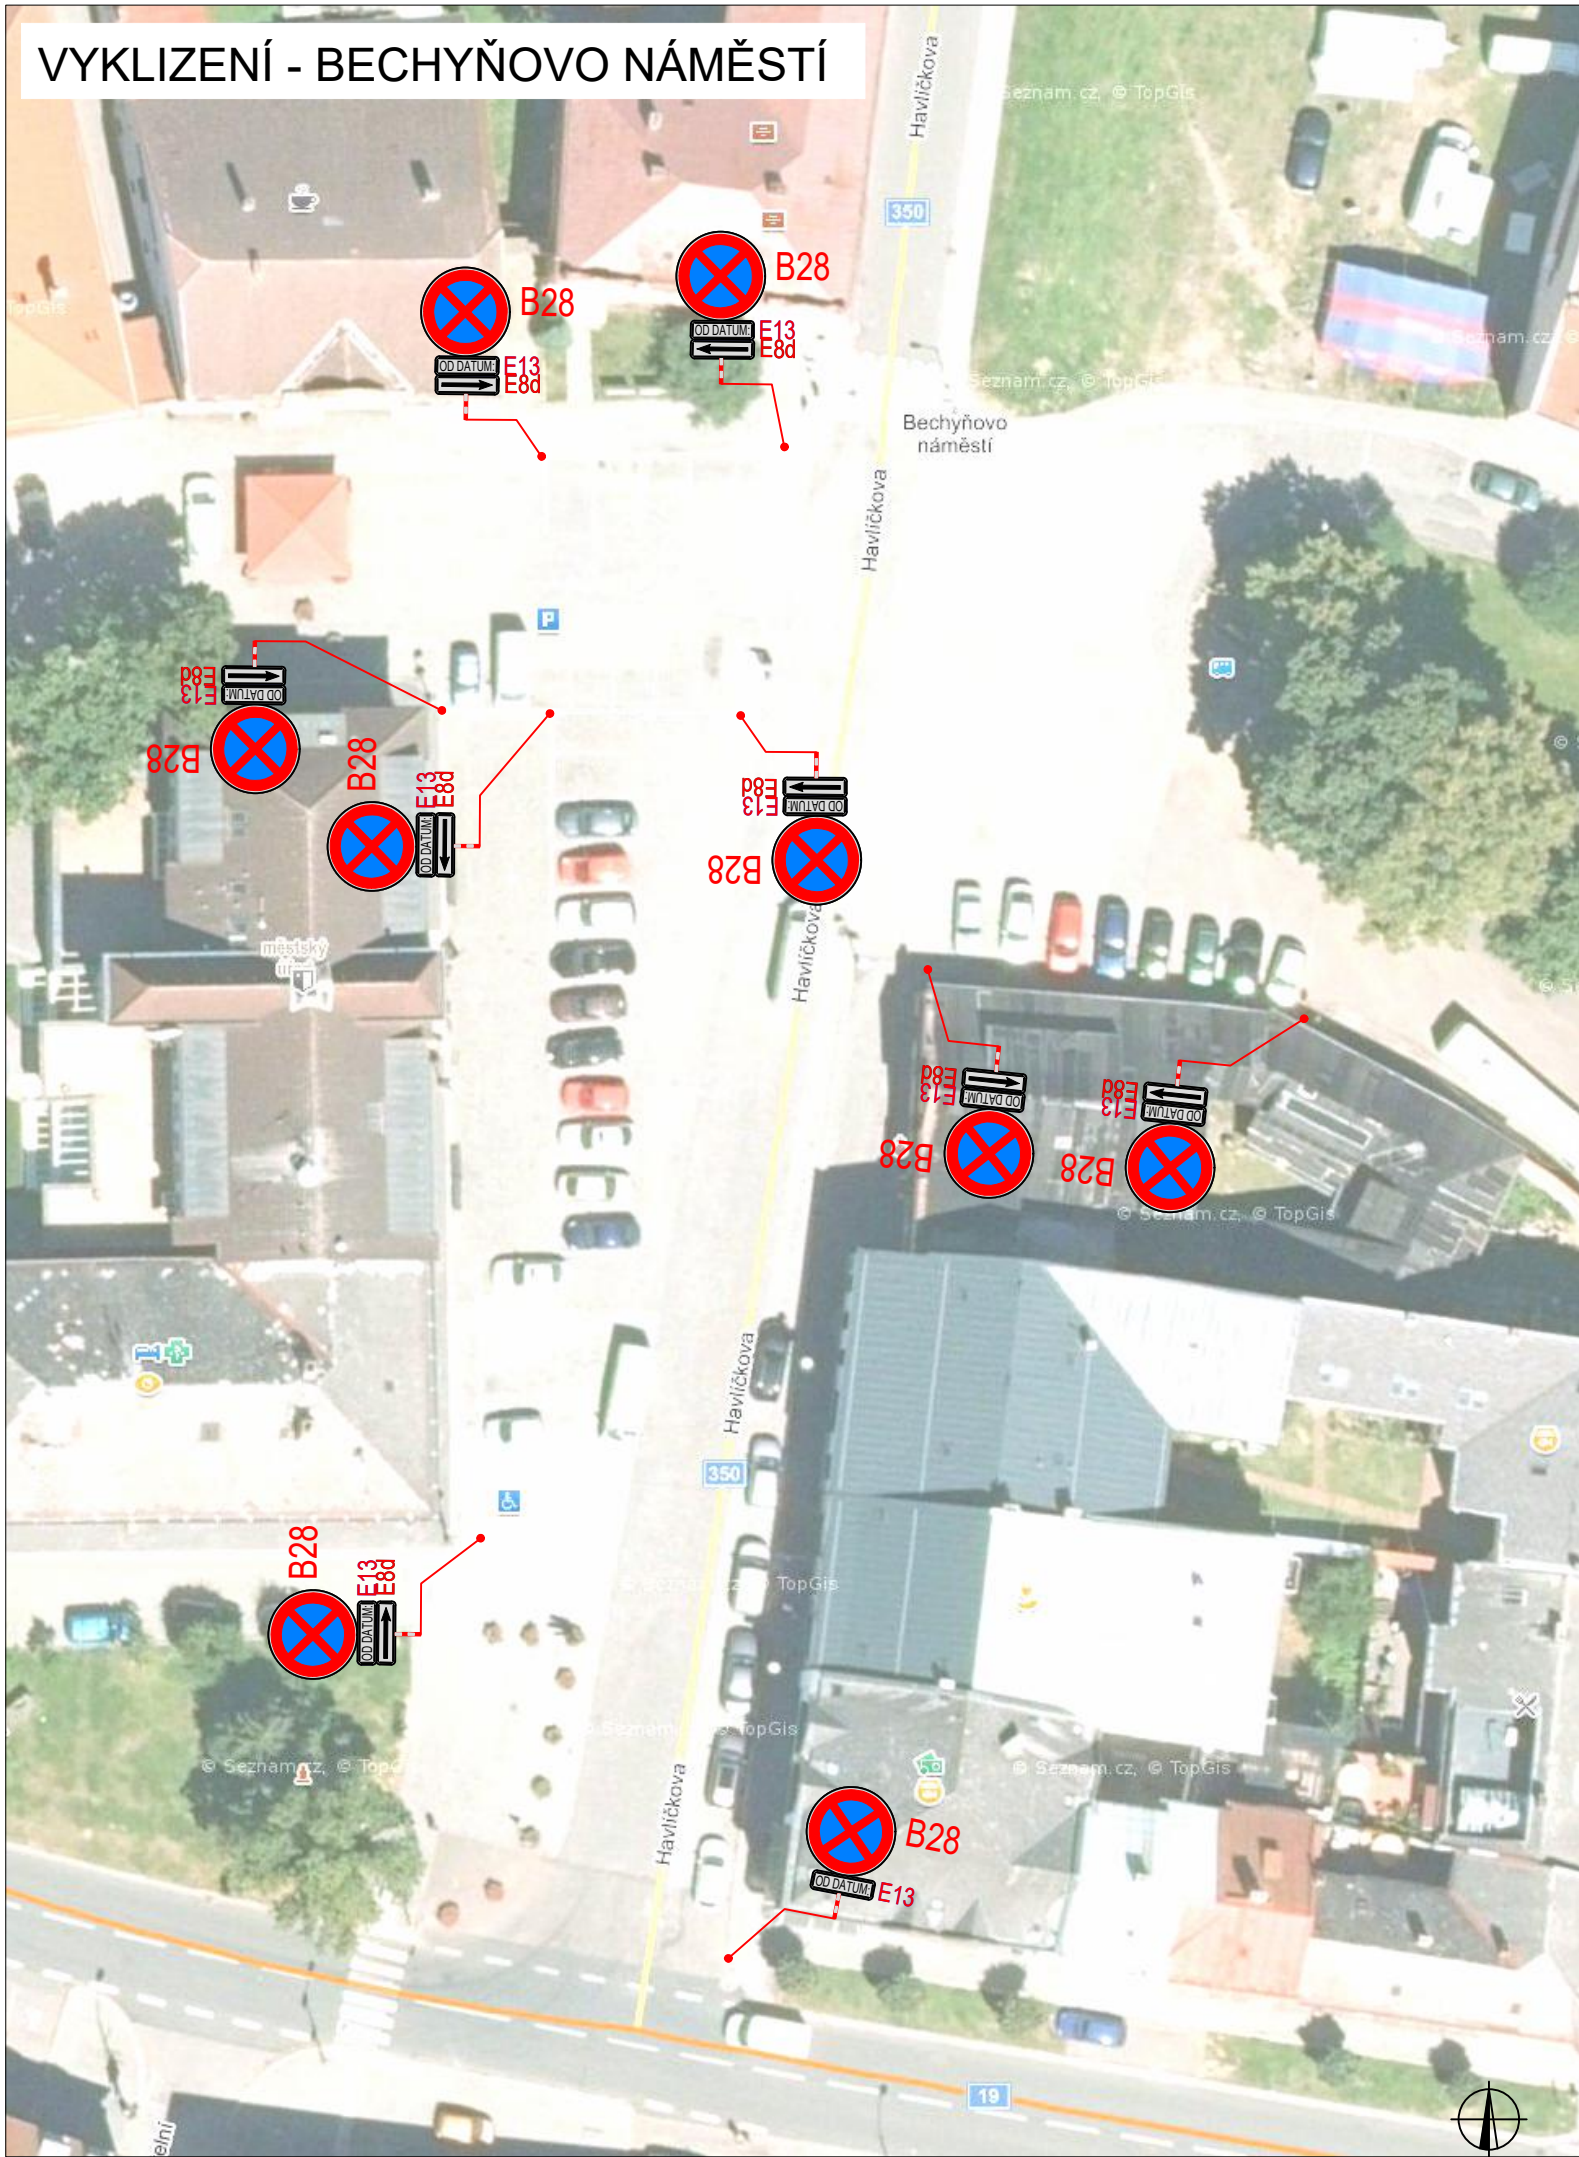

PLATNOST DOKUMENTACE


V	V	V
dne	dne	dne

SITUACE ŠIRŠÍCH VZTAHŮ

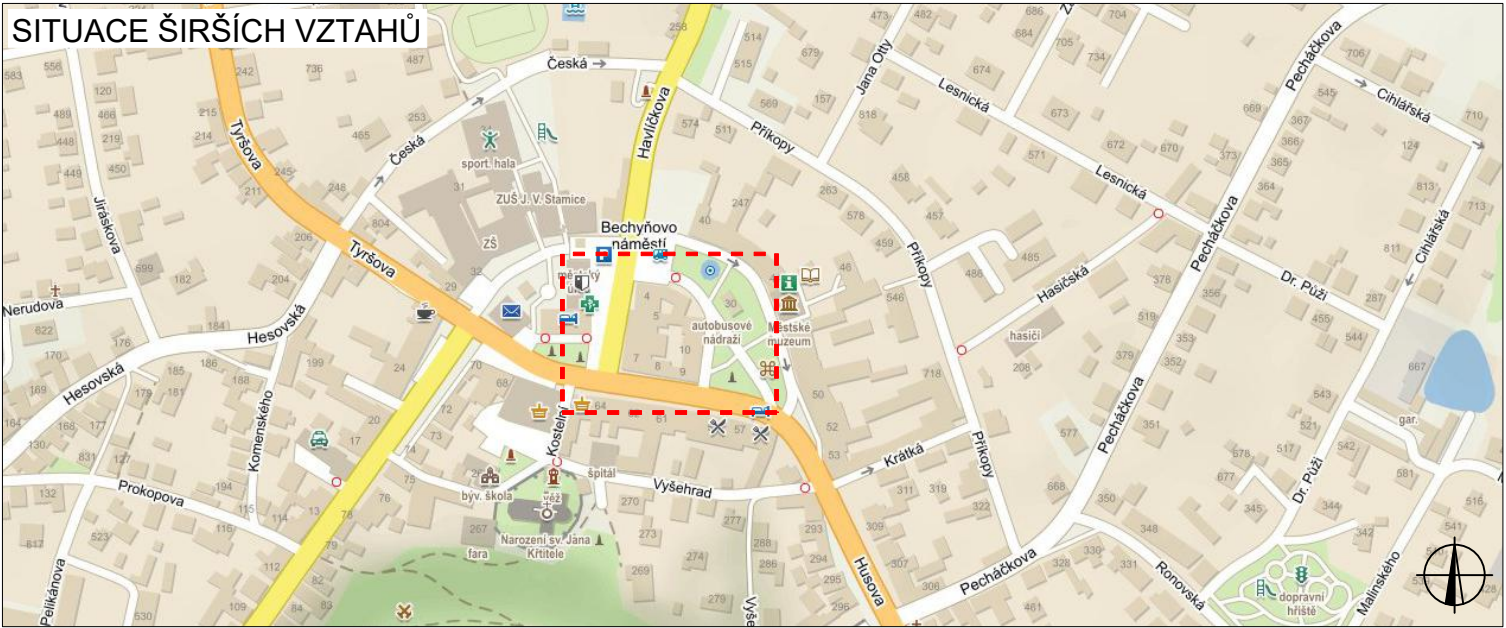

LEGENDA

	NAVRŽENÉ PŘECHODNÉ DOPRAVNÍ ZNAČENÍ BUDE OSAZENO 7 DNÍ PŘED ZAHÁJENÍM
	

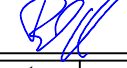ZODPOVĚDNÝ PROJEKTANT:	Richard Peška		  GEFAB CS spol. s r.o. Švédská 324/5, 620 00 Brno www.gefab.cz
VYPRACOVAL:	Denis Frühauf		
KONTROLOVAL:	Ing. Kateřina Císařová		
NÁZEV STAVBY:		ČÍSLO ZAKÁZKY:	ČÍSLO PŘÍLOHY:
Přibyslavské slavnosti 2026 + Knihovnická slavnost okres Havlíčkův Brod, kraj Vysočina		DATUM:	
OBSAH:		FORMÁT:	
Situace dopravně-inženýrských opatření		MĚŘÍTKO:	SOUPRAVA:
		ÚČEL:	
		RDS	2