






SITUACE DIO

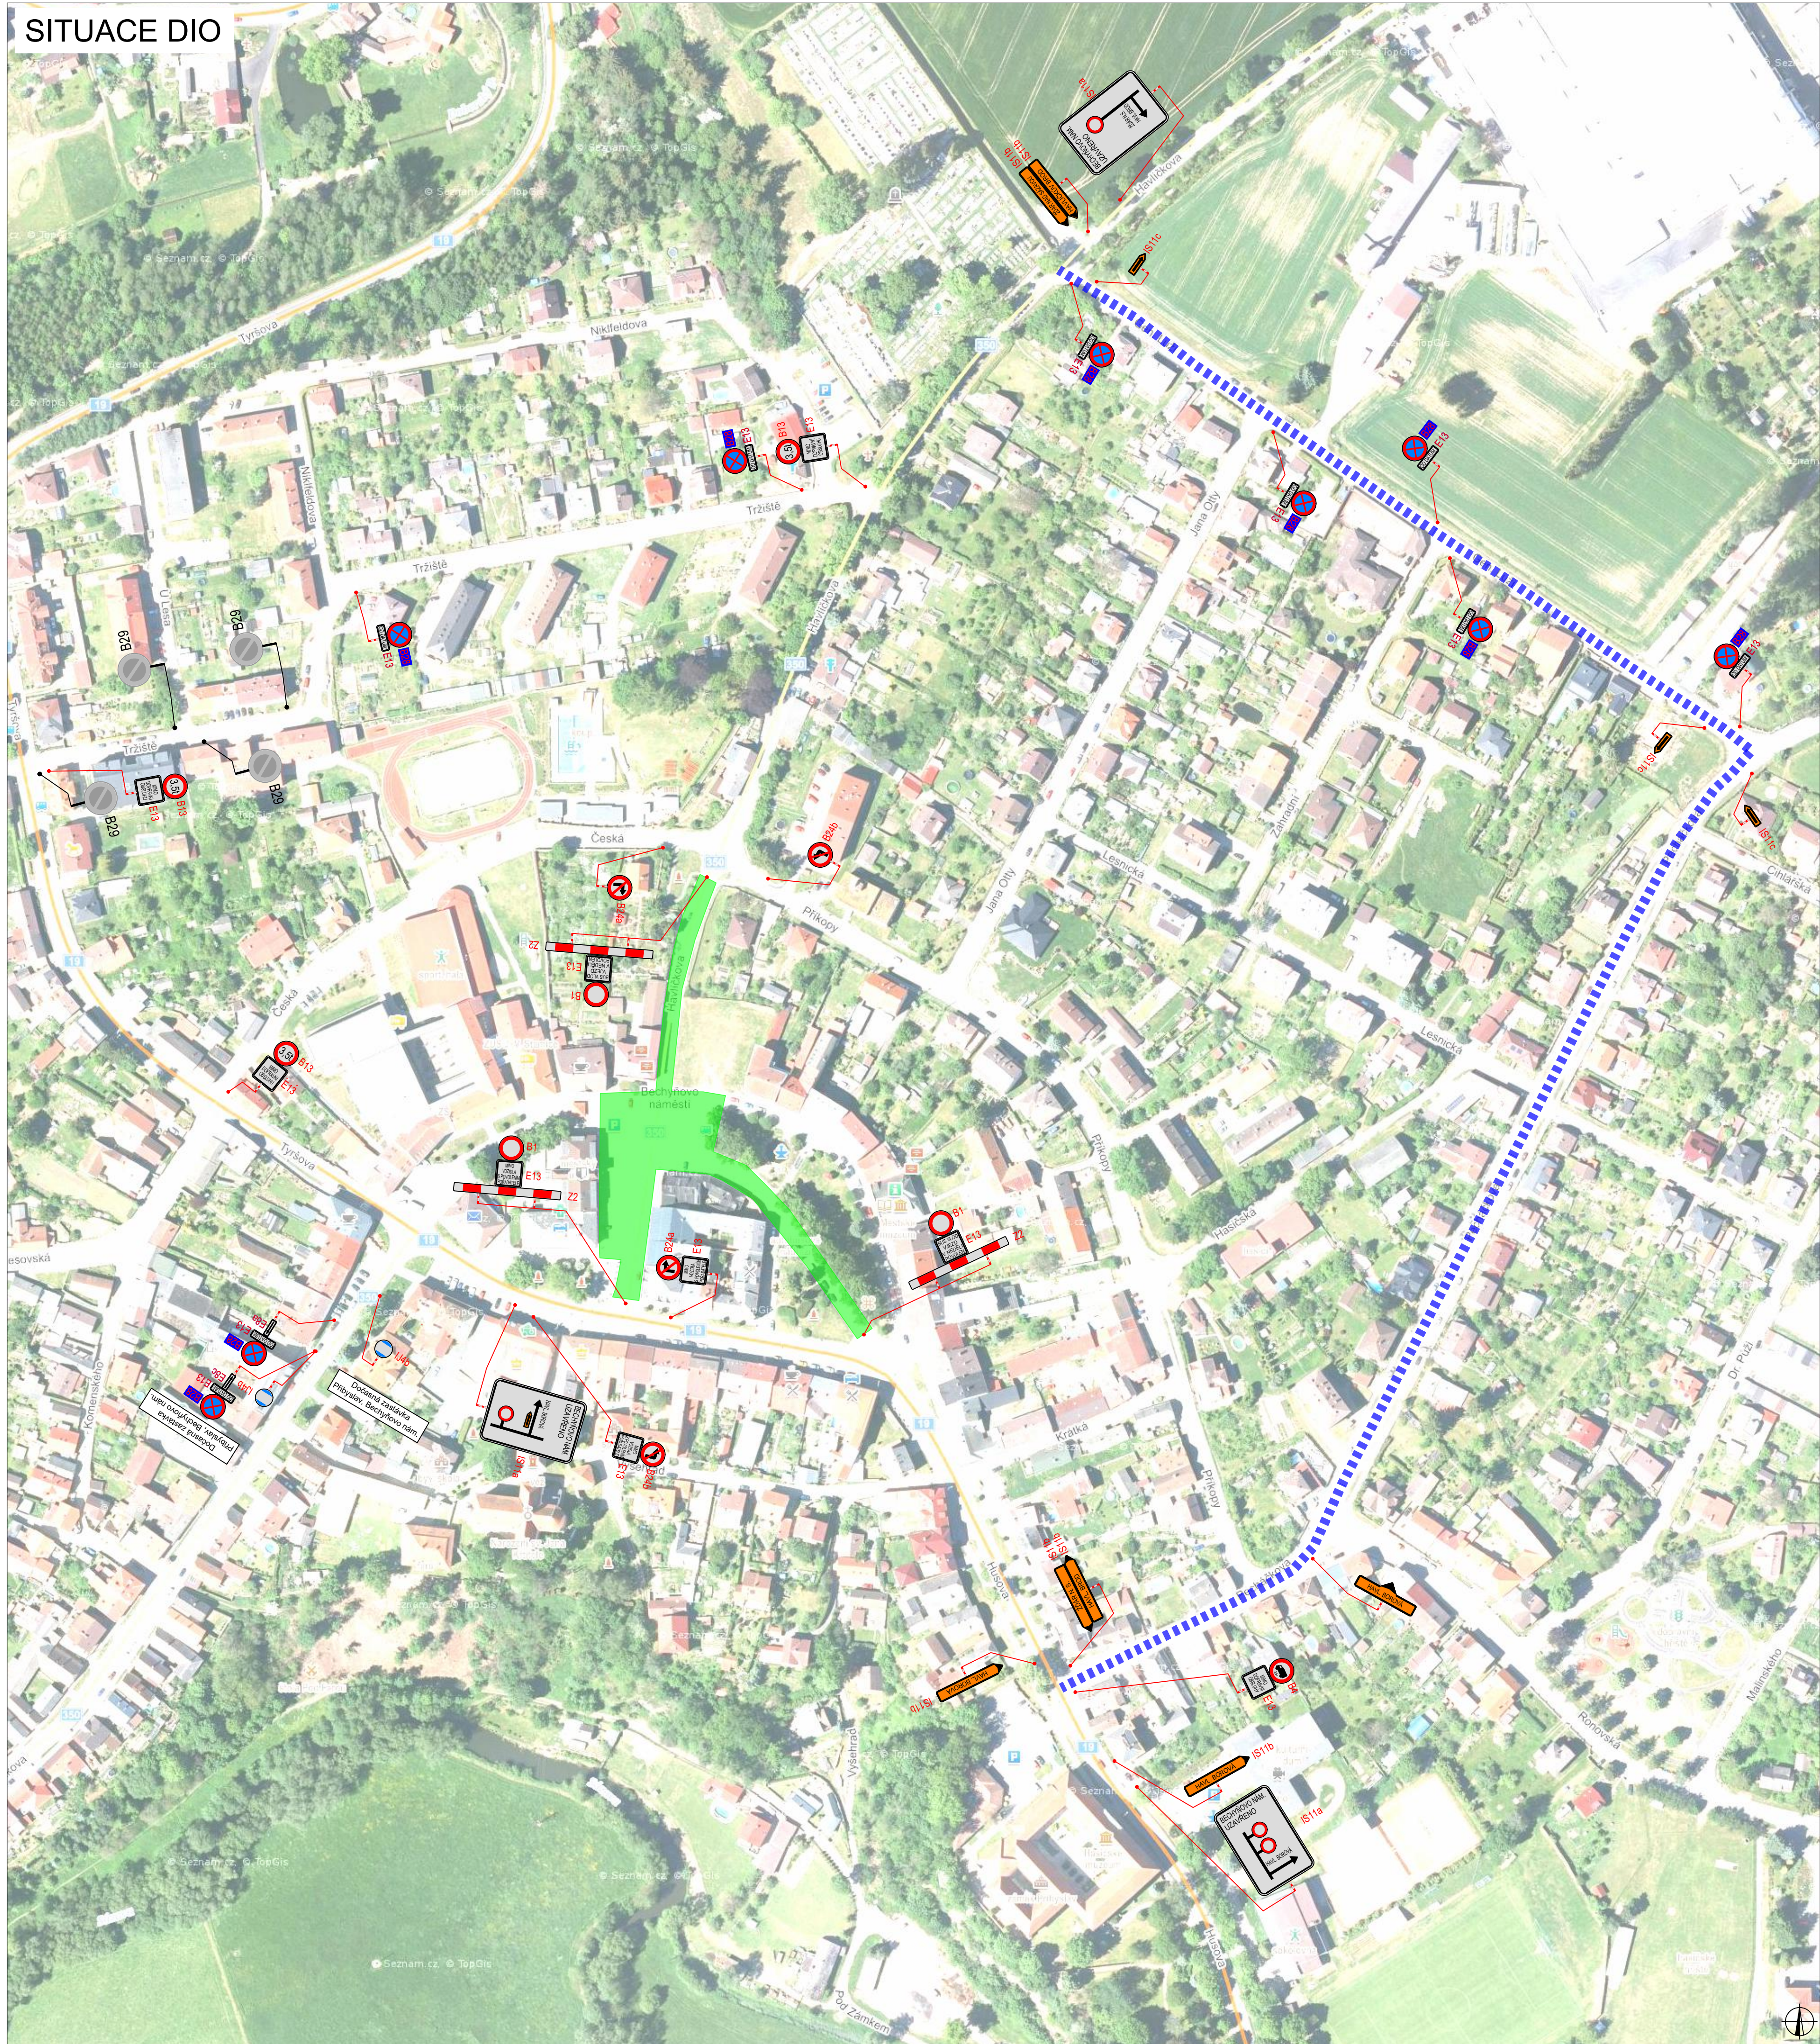


PLATNOST DOKUMENTACE		
V dne	V dne	V dne

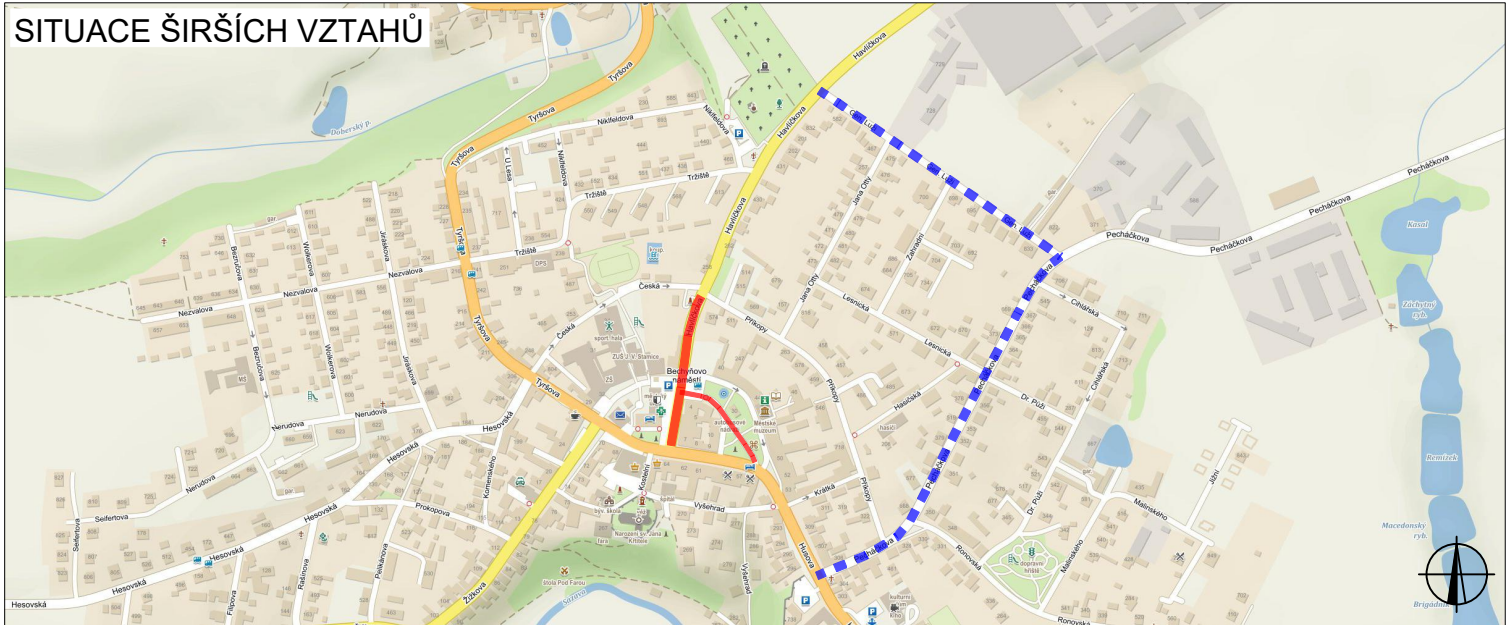

LEGENDA	
 TRVALÉ SVISLÉ DOPRAVNÍ ZNAČENÍ	 UZAVŘENÝ ÚSEK
 DOČASNÉ ZNEPLATNĚNÉ TRVALÉ DOPRAVNÍ ZNAČENÍ	 OBJÍZDNÁ TRASA
 NAVRŽENÉ PŘECHODNÉ DOPRAVNÍ ZNAČENÍ	 NAVRŽENÉ PŘECHODNÉ DOPRAVNÍ ZNAČENÍ BUDE OSAŽENO 7 DNI PŘEDEM

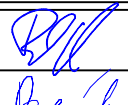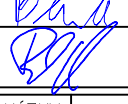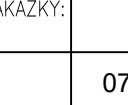ZODPĚVNÝ PROJEKTANT:	Richard Peška		
VYPRACOVAL:	Denis Frühauf		
KONTROLOVAL:	Ing. Kateřina Císařová		
NÁZEV STAVBY: Přibyslavské slavnosti 2026 + Knihovnická slavnost okres Havlíčkův Brod, kraj Vysočina			ČÍSLO ZAKÁZKY:
			DATUM: 07/2026
			FORMAT:
OBSAH:			MĚŘÍTKO: -
Situace dopravně-inženýrských opatření			ÚČEL: RDS
			ČÍSLO PŘÍLOHY: 1
			SOUPRAVA:


VYKLIZENÍ - BECHYŇOVO NÁMĚSTÍ

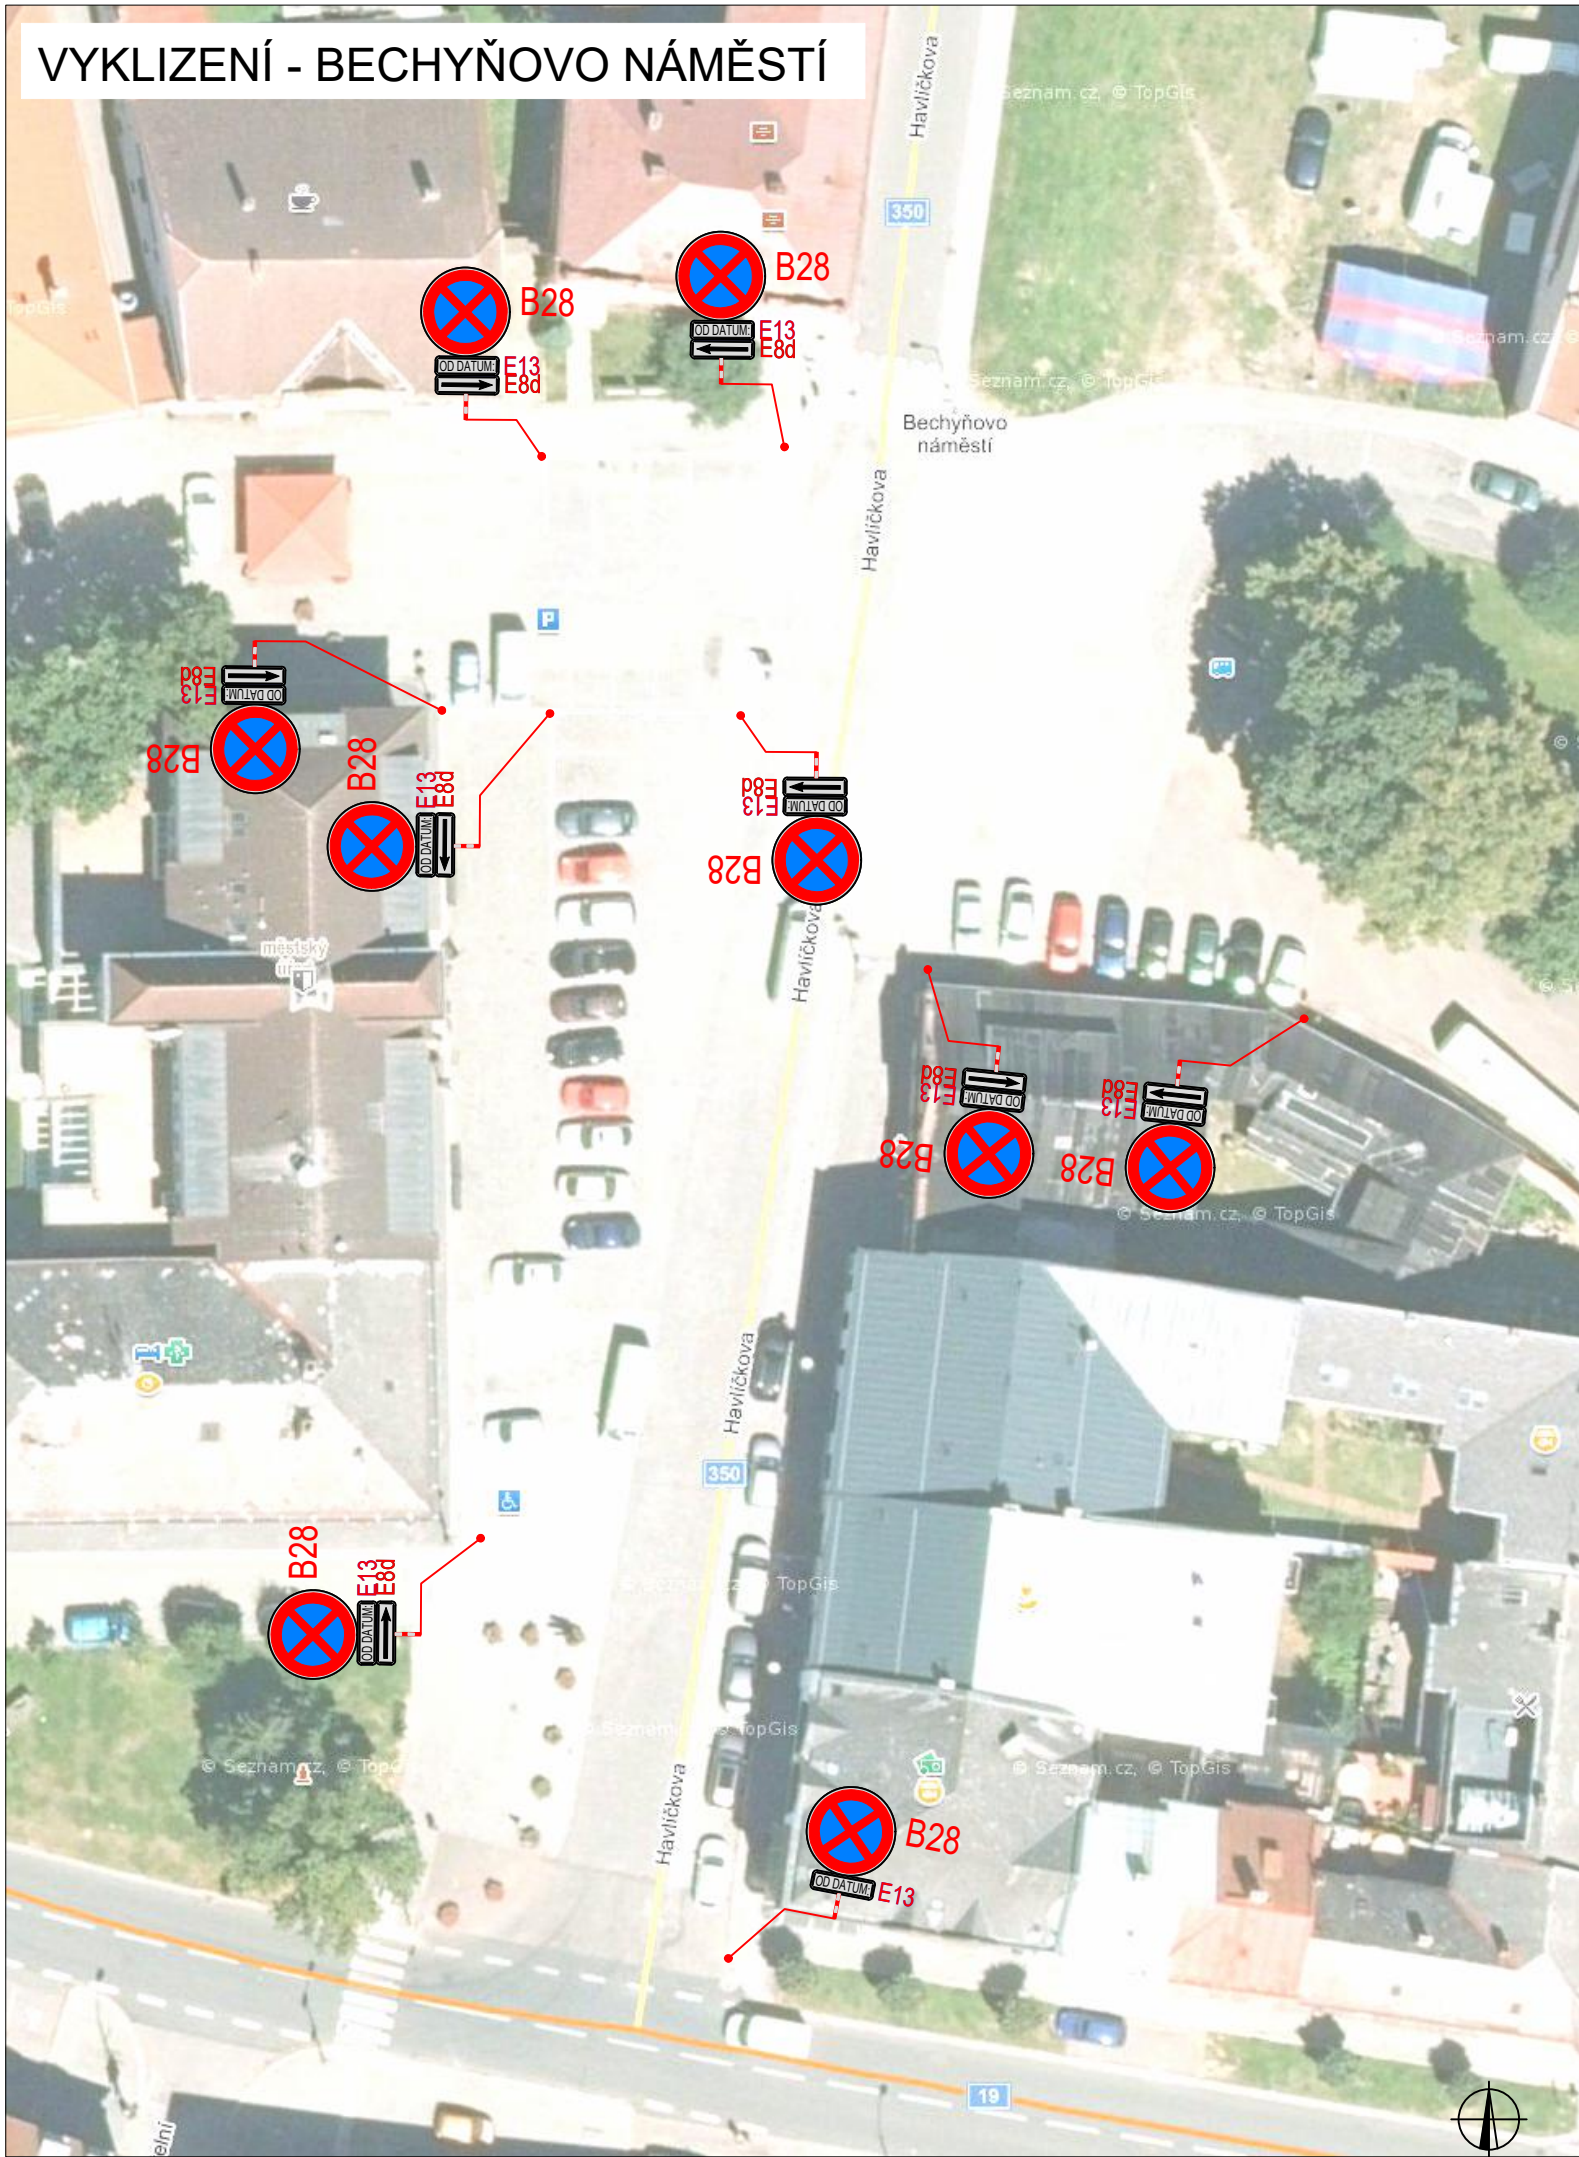

PLATNOST DOKUMENTACE


V	V	V
dne	dne	dne

SITUACE ŠIRŠÍCH VZTAHŮ

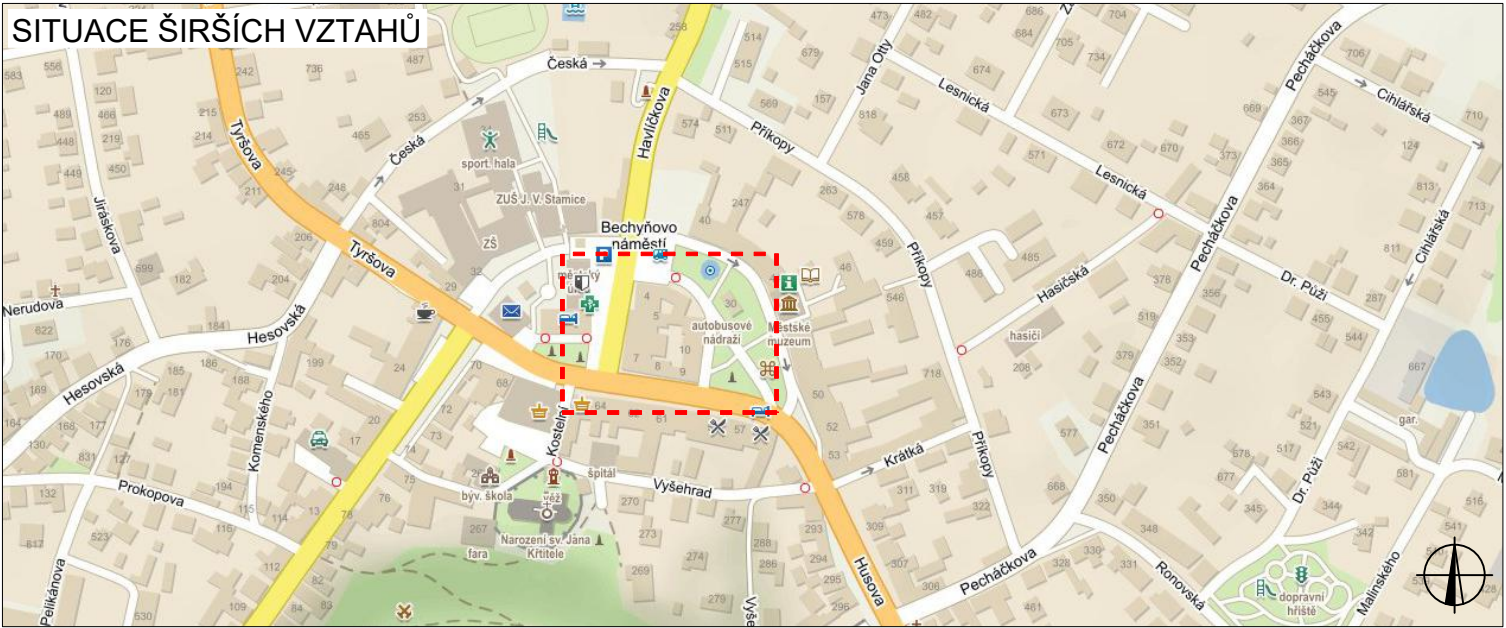

LEGENDA

- B28** NAVRŽENÉ PŘECHODNÉ
 E13 DOPRAVNÍ ZNAČENÍ BUDE OSAZENO
7 DNÍ PŘED ZAHÁJENÍM

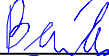ZODPOVĚDNÝ PROJEKTANT:	Richard Peška		GEFAB[®]  GEFAB CS spol. s r.o. Švédská 324/5, 620 00 Brno www.gefab.cz	
VYPRACOVAL:	Denis Frühauf			
KONTROLOVAL:	Ing. Kateřina Císařová			
NÁZEV STAVBY: Přibyslavské slavnosti 2026 + Knihovnická slavnost okres Havlíčkův Brod, kraj Vysočina			ČÍSLO ZAKÁZKY:	
OBSAH: Situace dopravně-inženýrských opatření			DATUM:	07/2026
			FORMÁT:	A3
			MĚŘÍTKO:	-
			ÚČEL:	RDS
			ČÍSLO PŘÍLOHY:	2
			SOUPRAVA:	