


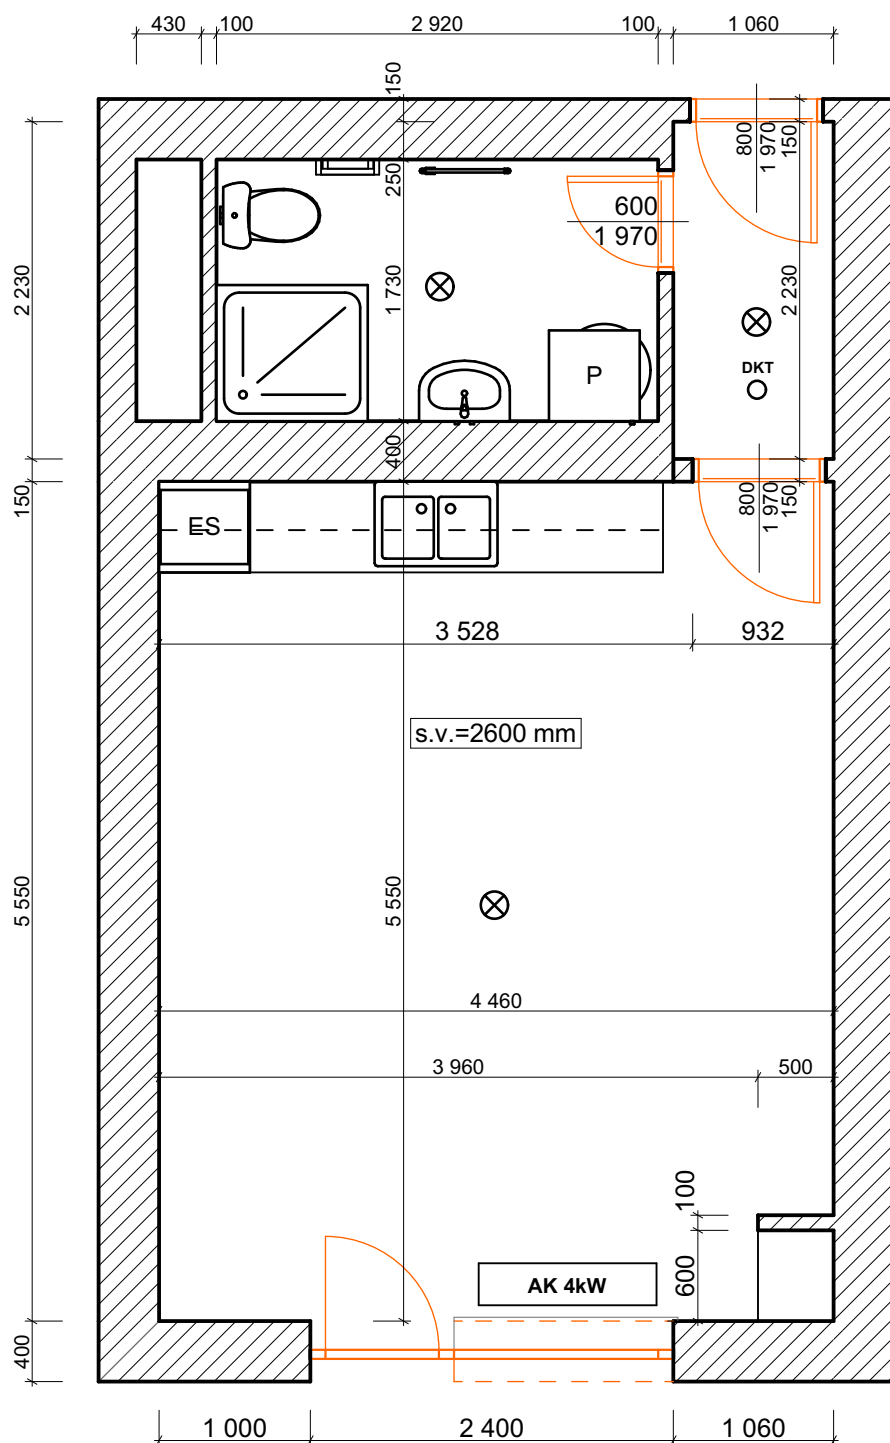

- rek. rozvodů ZTI
- obklady, dlažba v koupelně
- nové zařizovací předměty v koupelně
- sprchový kout - podlahový žlab, pokud to skladba podlahy a spád odpadů dovolí - jinak vanička
- nová krytina PVC v pokoji + stěrka
- nové rozvody elektro + rozvaděč
- nové dveře, zárubně natřít
- nová akumulční kamna 4 kW
- omítky, štuky
- oškrábání malby
- svítidla koupelna + chodba
- do koupelny zrcadlová skříňka + přívod elektro
- elektrický topný žebřík v koupelně
- detektor kouře a teplota v chodbě
- bojler a WC kombi stávající
- kuch. linka stávající
- obnova spíží skříně investor

Zodpovědný projektant	Vypracoval :	Ing. Pavel Pavlík SYSTEM68 s.r.o. Olešnice 63 580 01 Havlíčkův Brod tel. +420 777 223 929 E-mail: system68@email.cz č. autorizace: 0700678	
Ing. Pavel Pavlík	Bc. Jan Pavlík		
Okres : Havlíčkův Brod	M.Ú. : Příbryslav		
Investor : Město Příbryslav			
Akce : Rekonstrukce bytu č.7, DPS 254 ul. Tržiště čp. 254, Příbryslav		Datum :	červenec 2026
		Měřítko :	1:1
		Formát :	A4 297 x 210
Stavební část : Půdorys 3.NP - byt č.7		Číslo výkresu :	D.1.1.2