
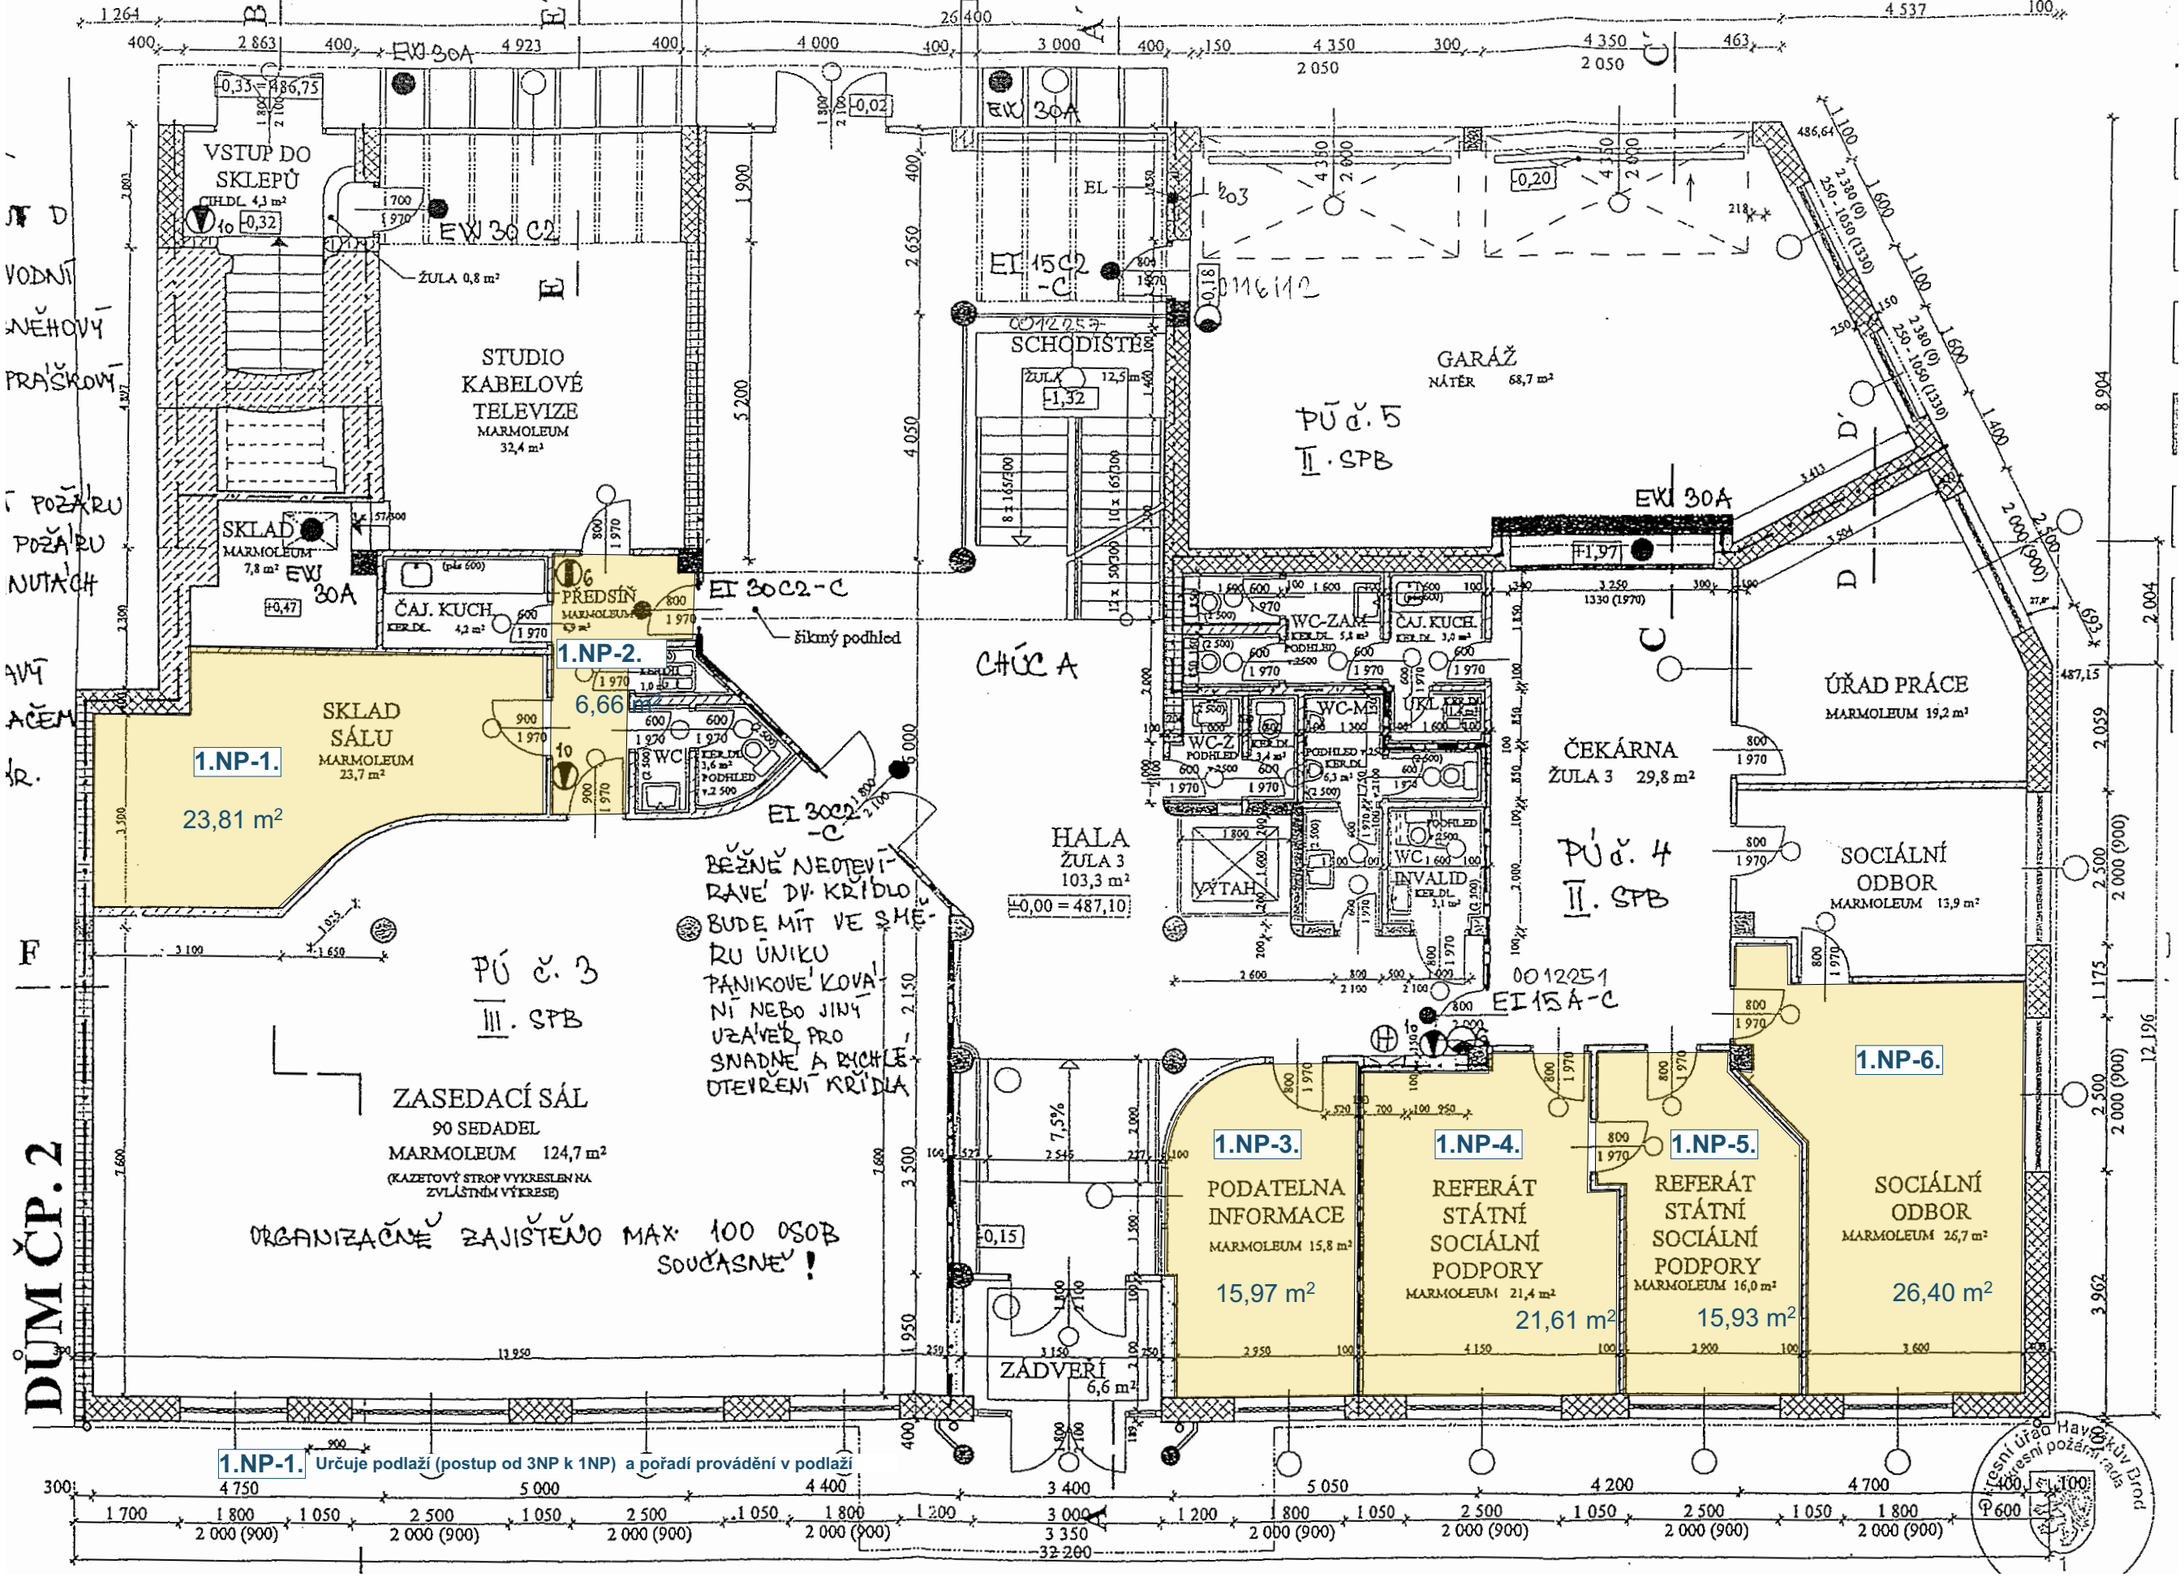



V MÍSTNOSTI BAREVNĚ VYZNAČENÝCH BUDOU VYMĚNĚNÉ PODLAH\Y PŮVODNÍ POVLAKOVÉ PODLAHY ZA VINYLOVÉ (SROVNÁVACÍ KRYTINA: KVALITA MINIMÁLNĚ SARLON AKUSTIC 15 dB).
PROVEDENY NOVÉ SOKLÍKY.
VYMALOVÁNÍ MÍSTNOSTÍ A ÚKLID

SCHENA PŮDORYSU 1.NP

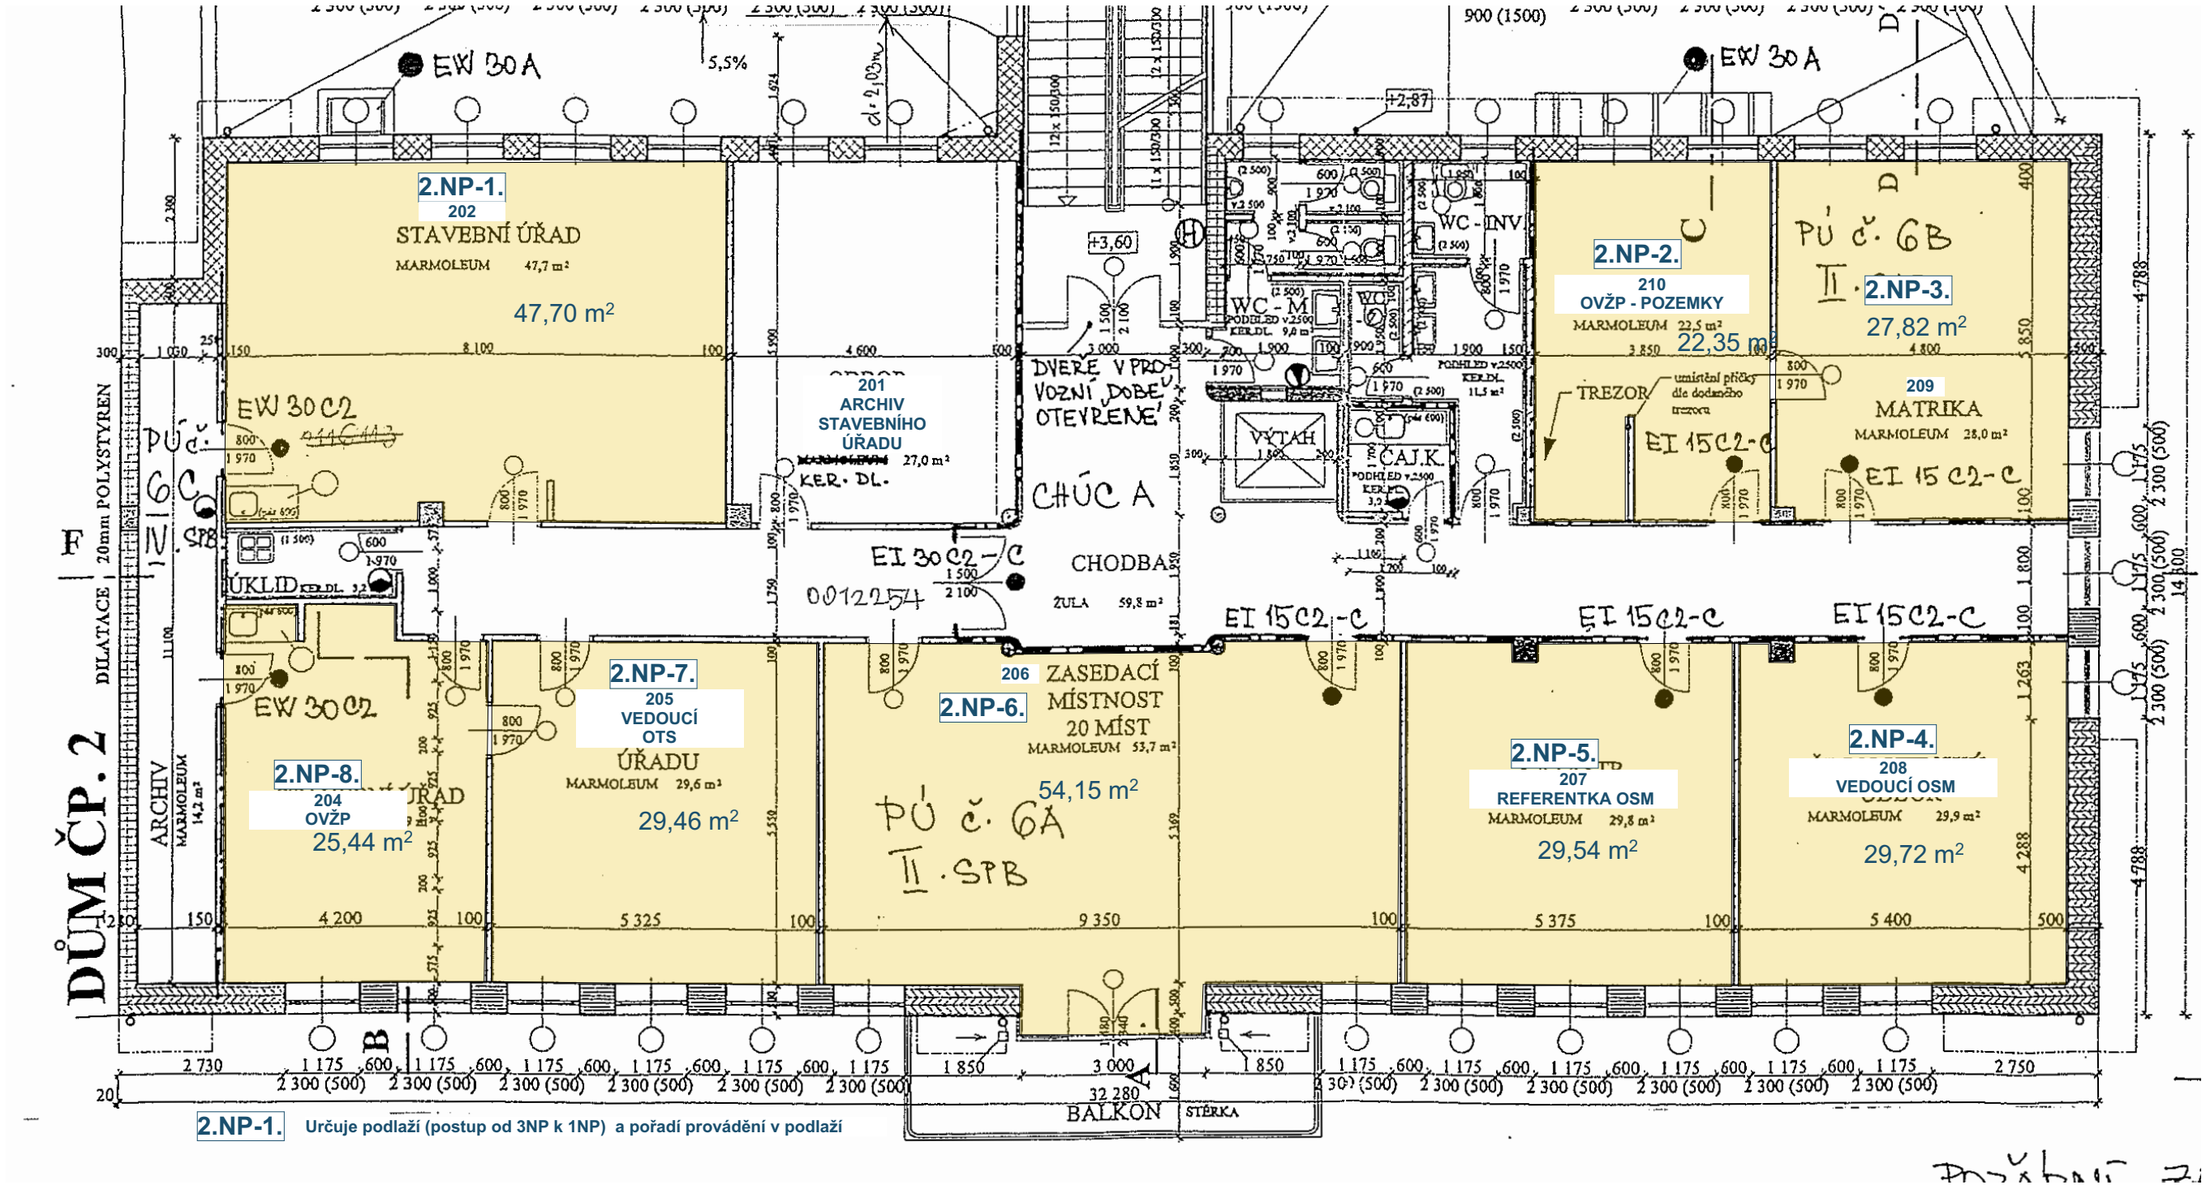

V MÍSTNOSTI BAREVNĚ VYZNAČENÝCH BUDOU VYMĚNĚNÉ PODLAH\Y PŮVODNÍ POVLAKOVÉ PODLAHY ZA VINYLOVÉ (SROVNÁVACÍ KRYTINA: KVALITA MINIMÁLNĚ SARLON AKUSTIC 15 dB).
PROVEDENY NOVÉ SOKLÍKY.
VYMALOVÁNÍ MÍSTNOSTÍ A ÚKLID

SCHEMA PŮDORYSU 2.NP

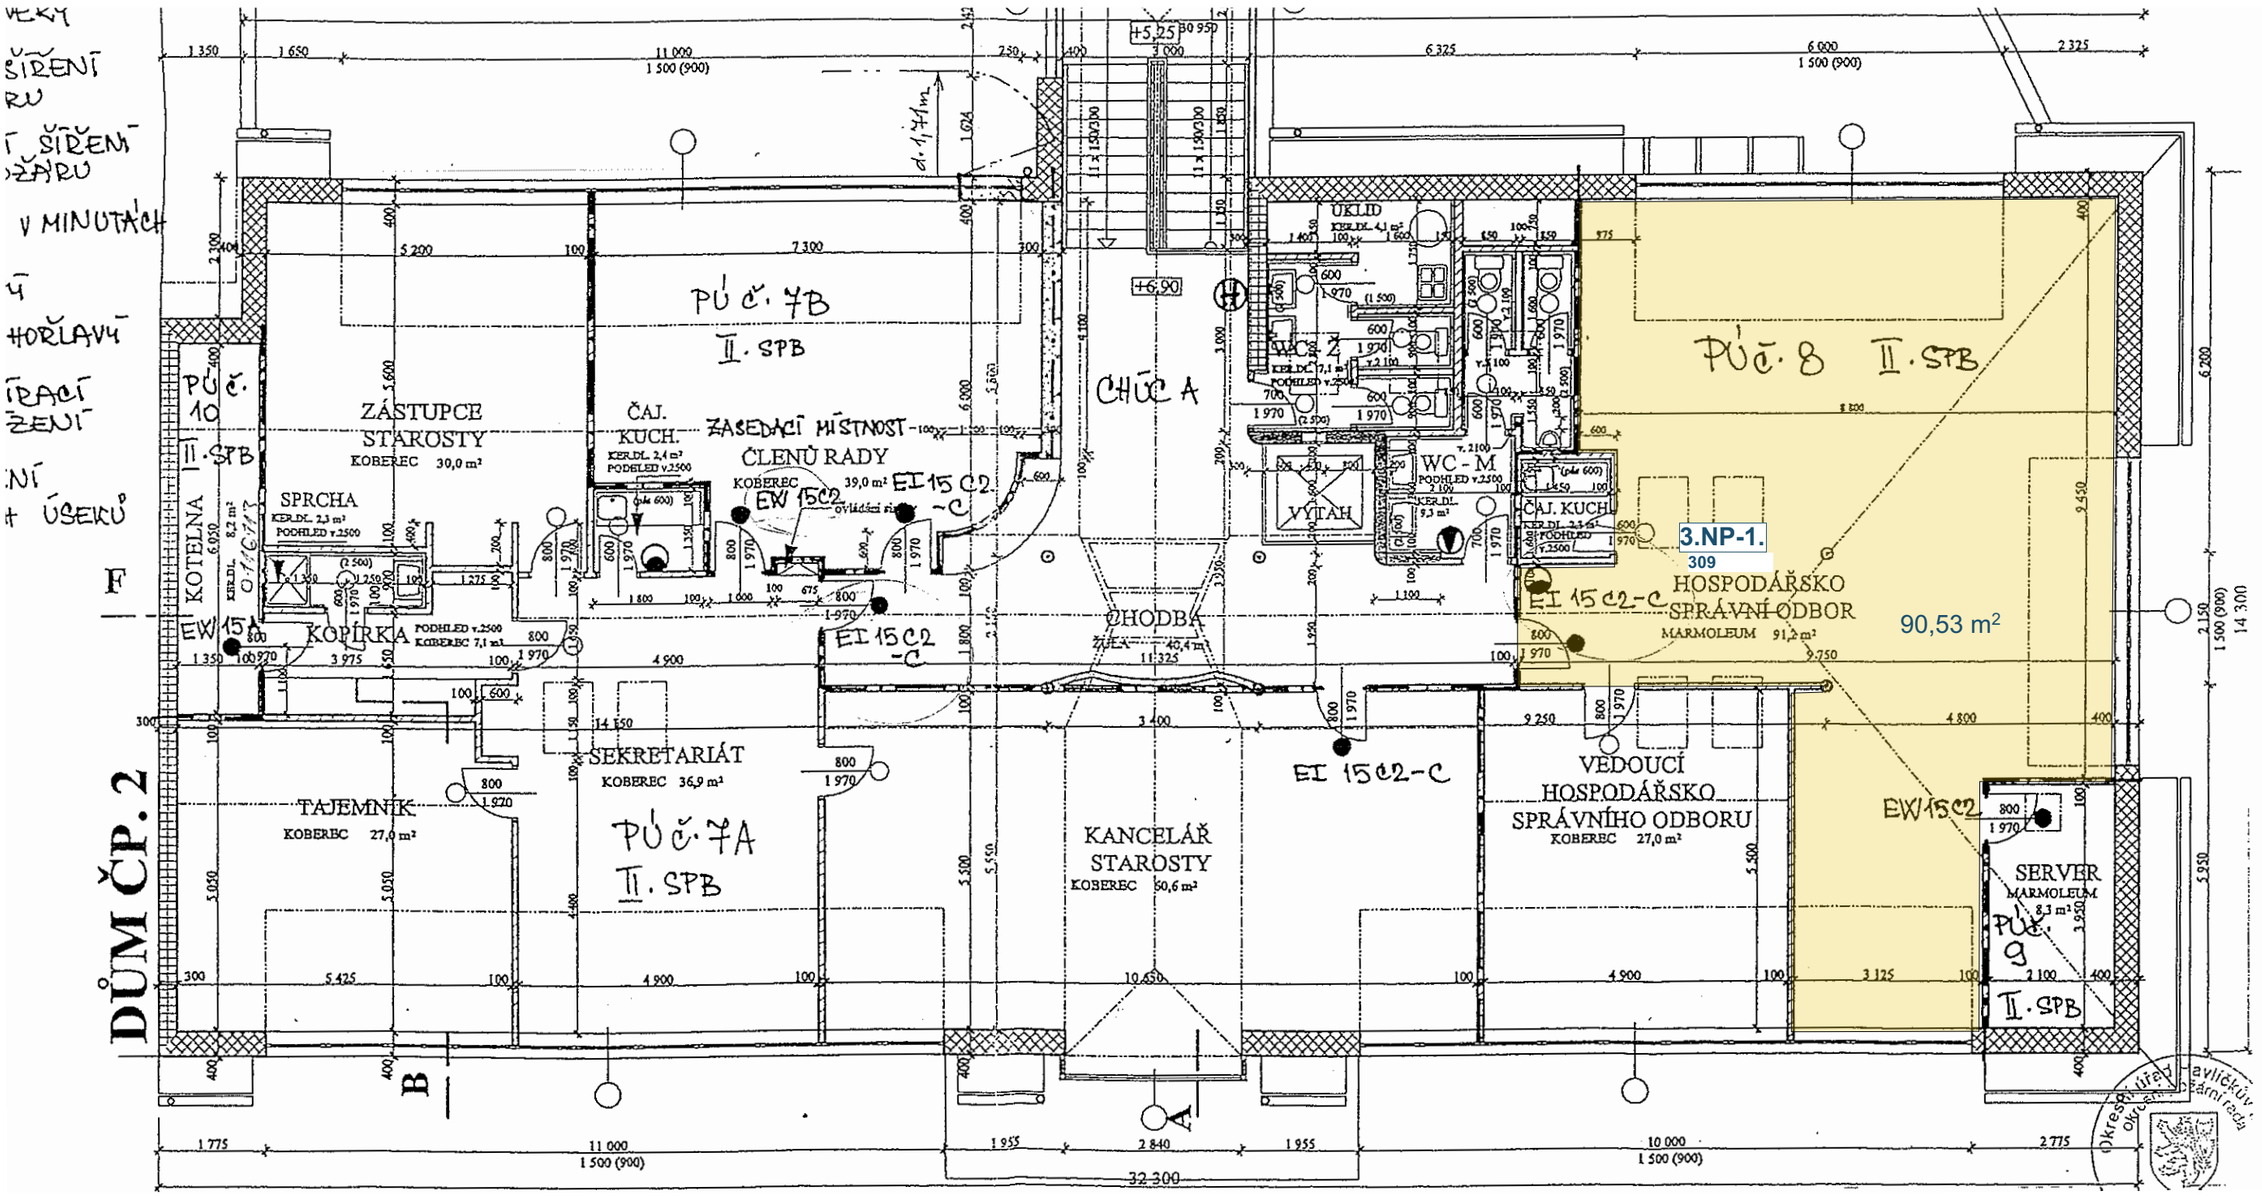

V MÍSTNOSTI BAREVNĚ VYZNAČENÝCH BUDOU VYMĚNĚNÉ PODLAH\Y PŮVODNÍ POVLAKOVÉ PODLAHY ZA VINYLOVÉ (SROVNÁVACÍ KRYTINA: KVALITA MINIMÁLNĚ SARLON AKUSTIC 15 dB).
PROVEDENY NOVÉ SOKLÍKY.
VYMALOVÁNÍ MÍSTNOSTÍ A ÚKLID

SCHEMA PŮDORYSU 3.NP