
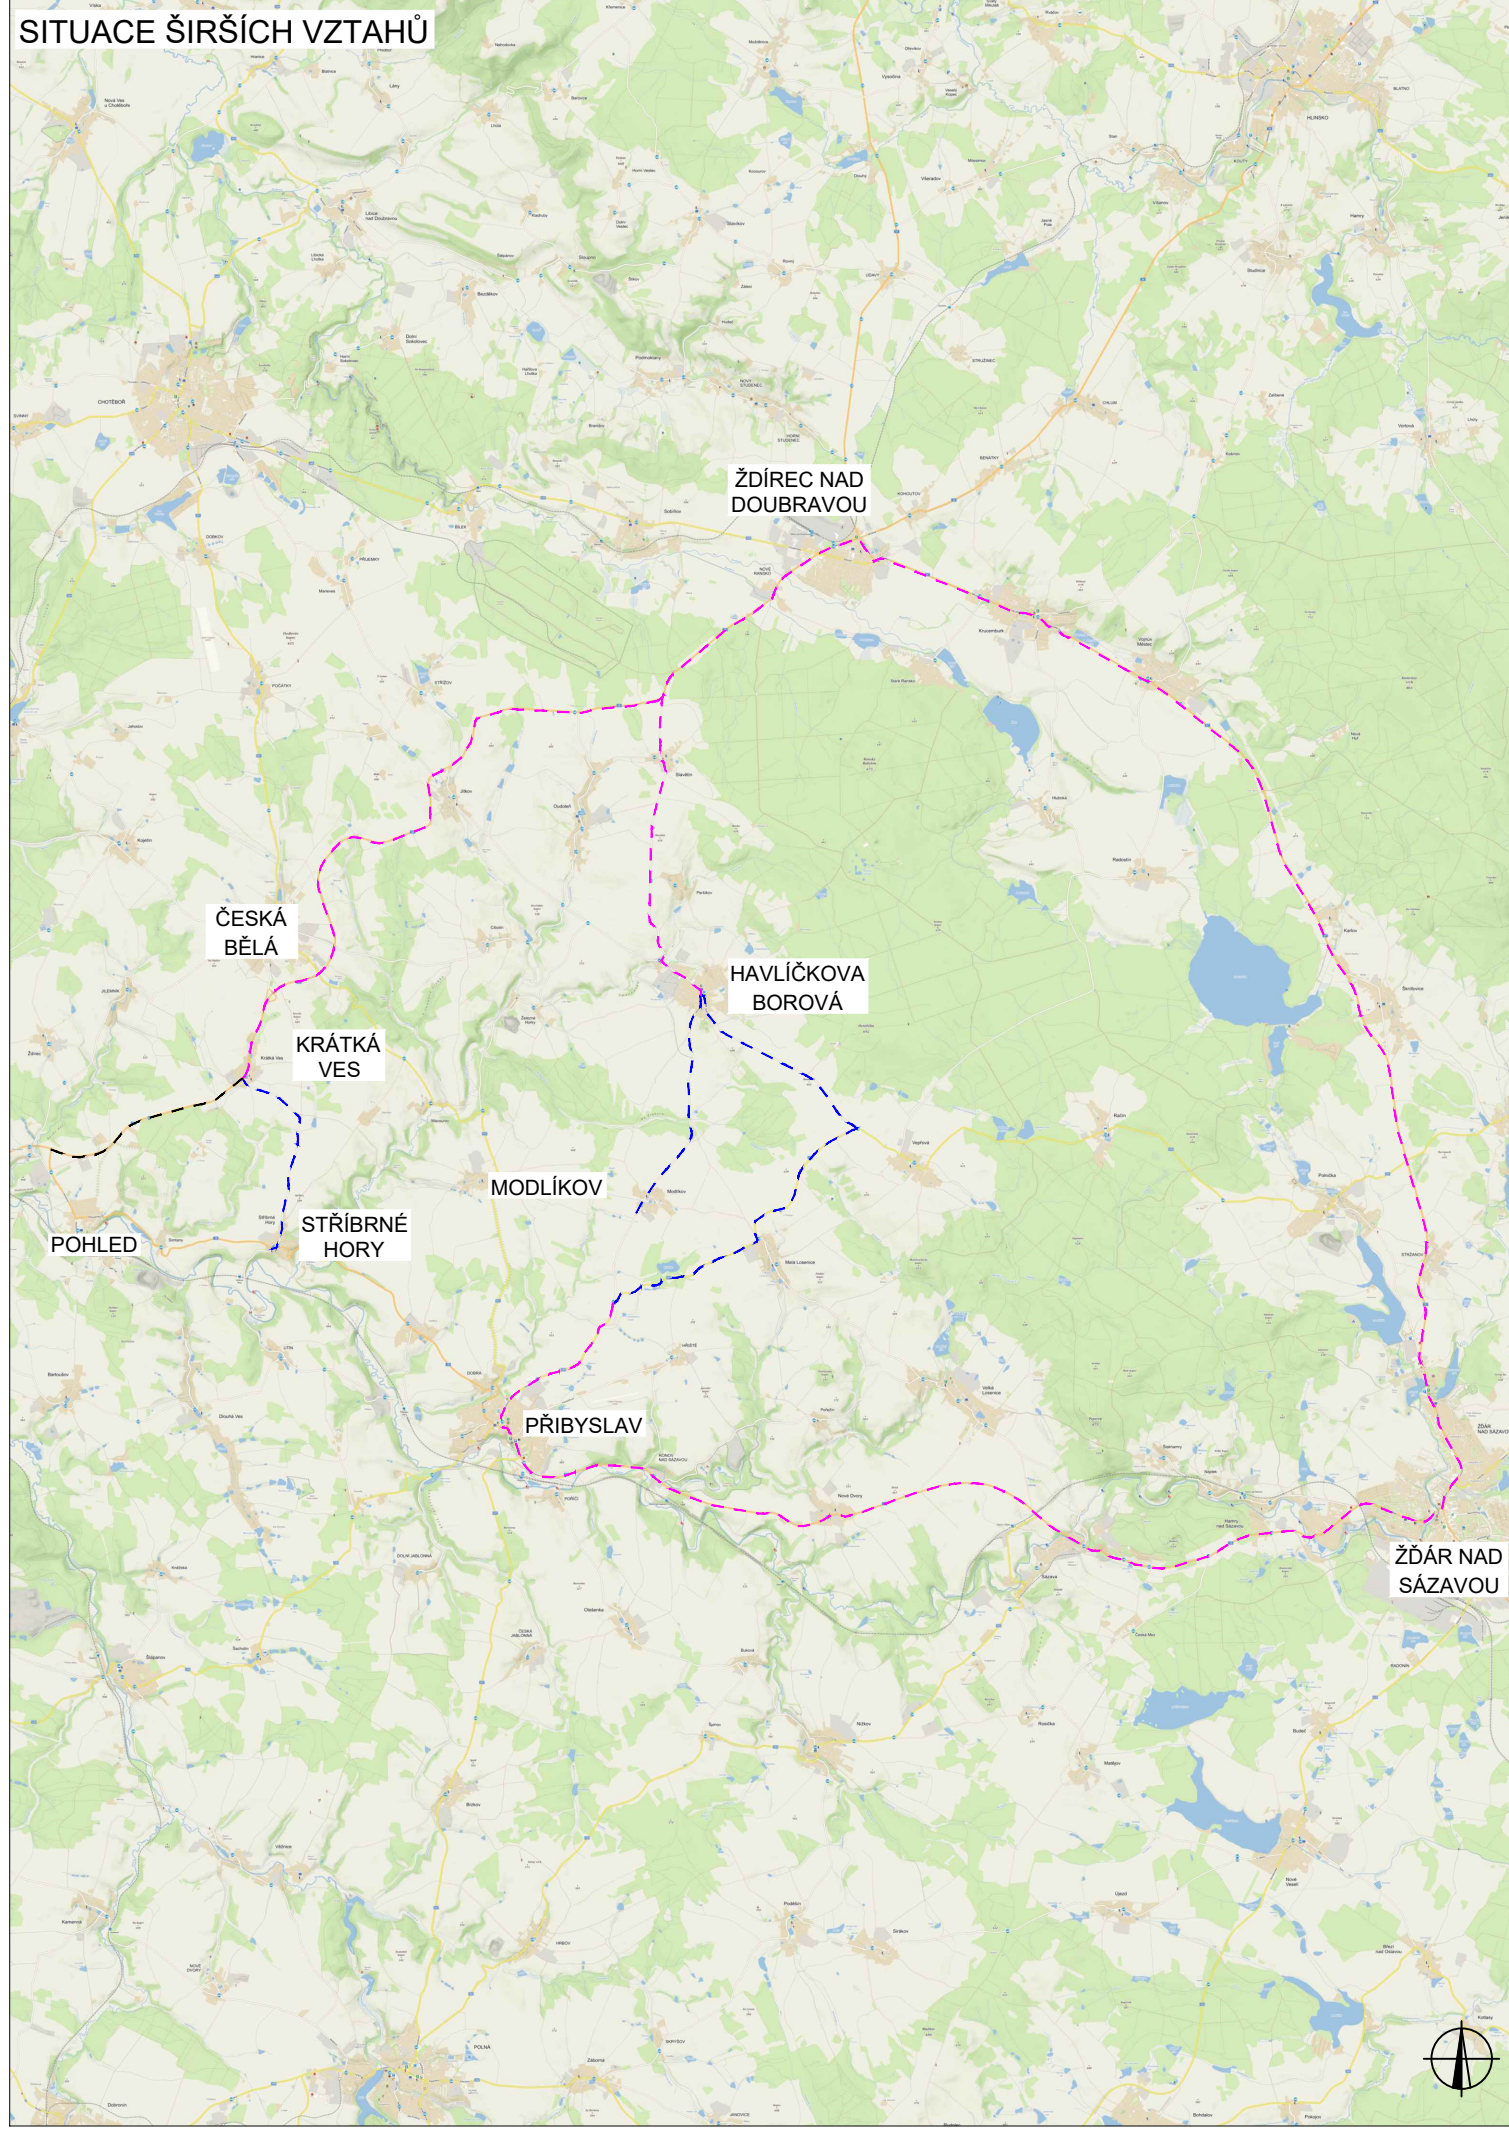
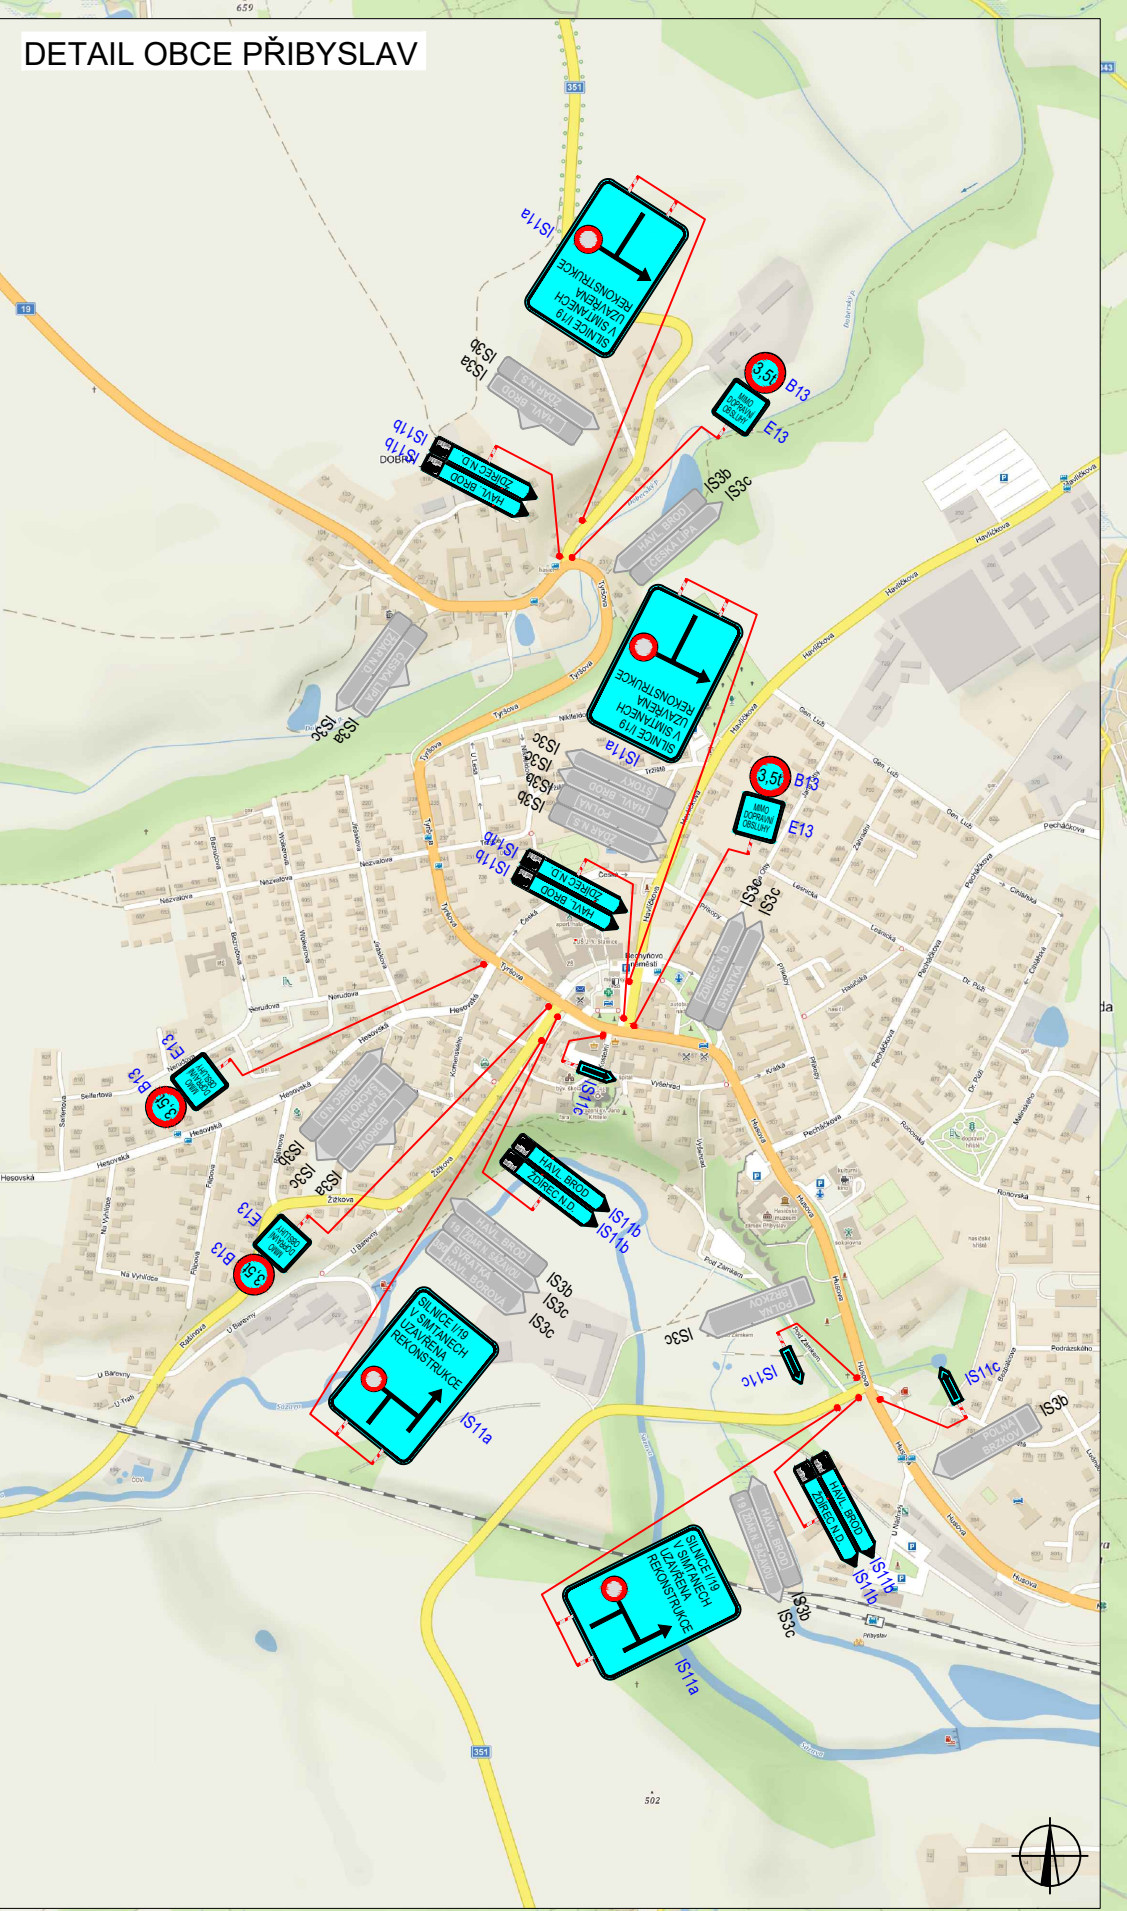


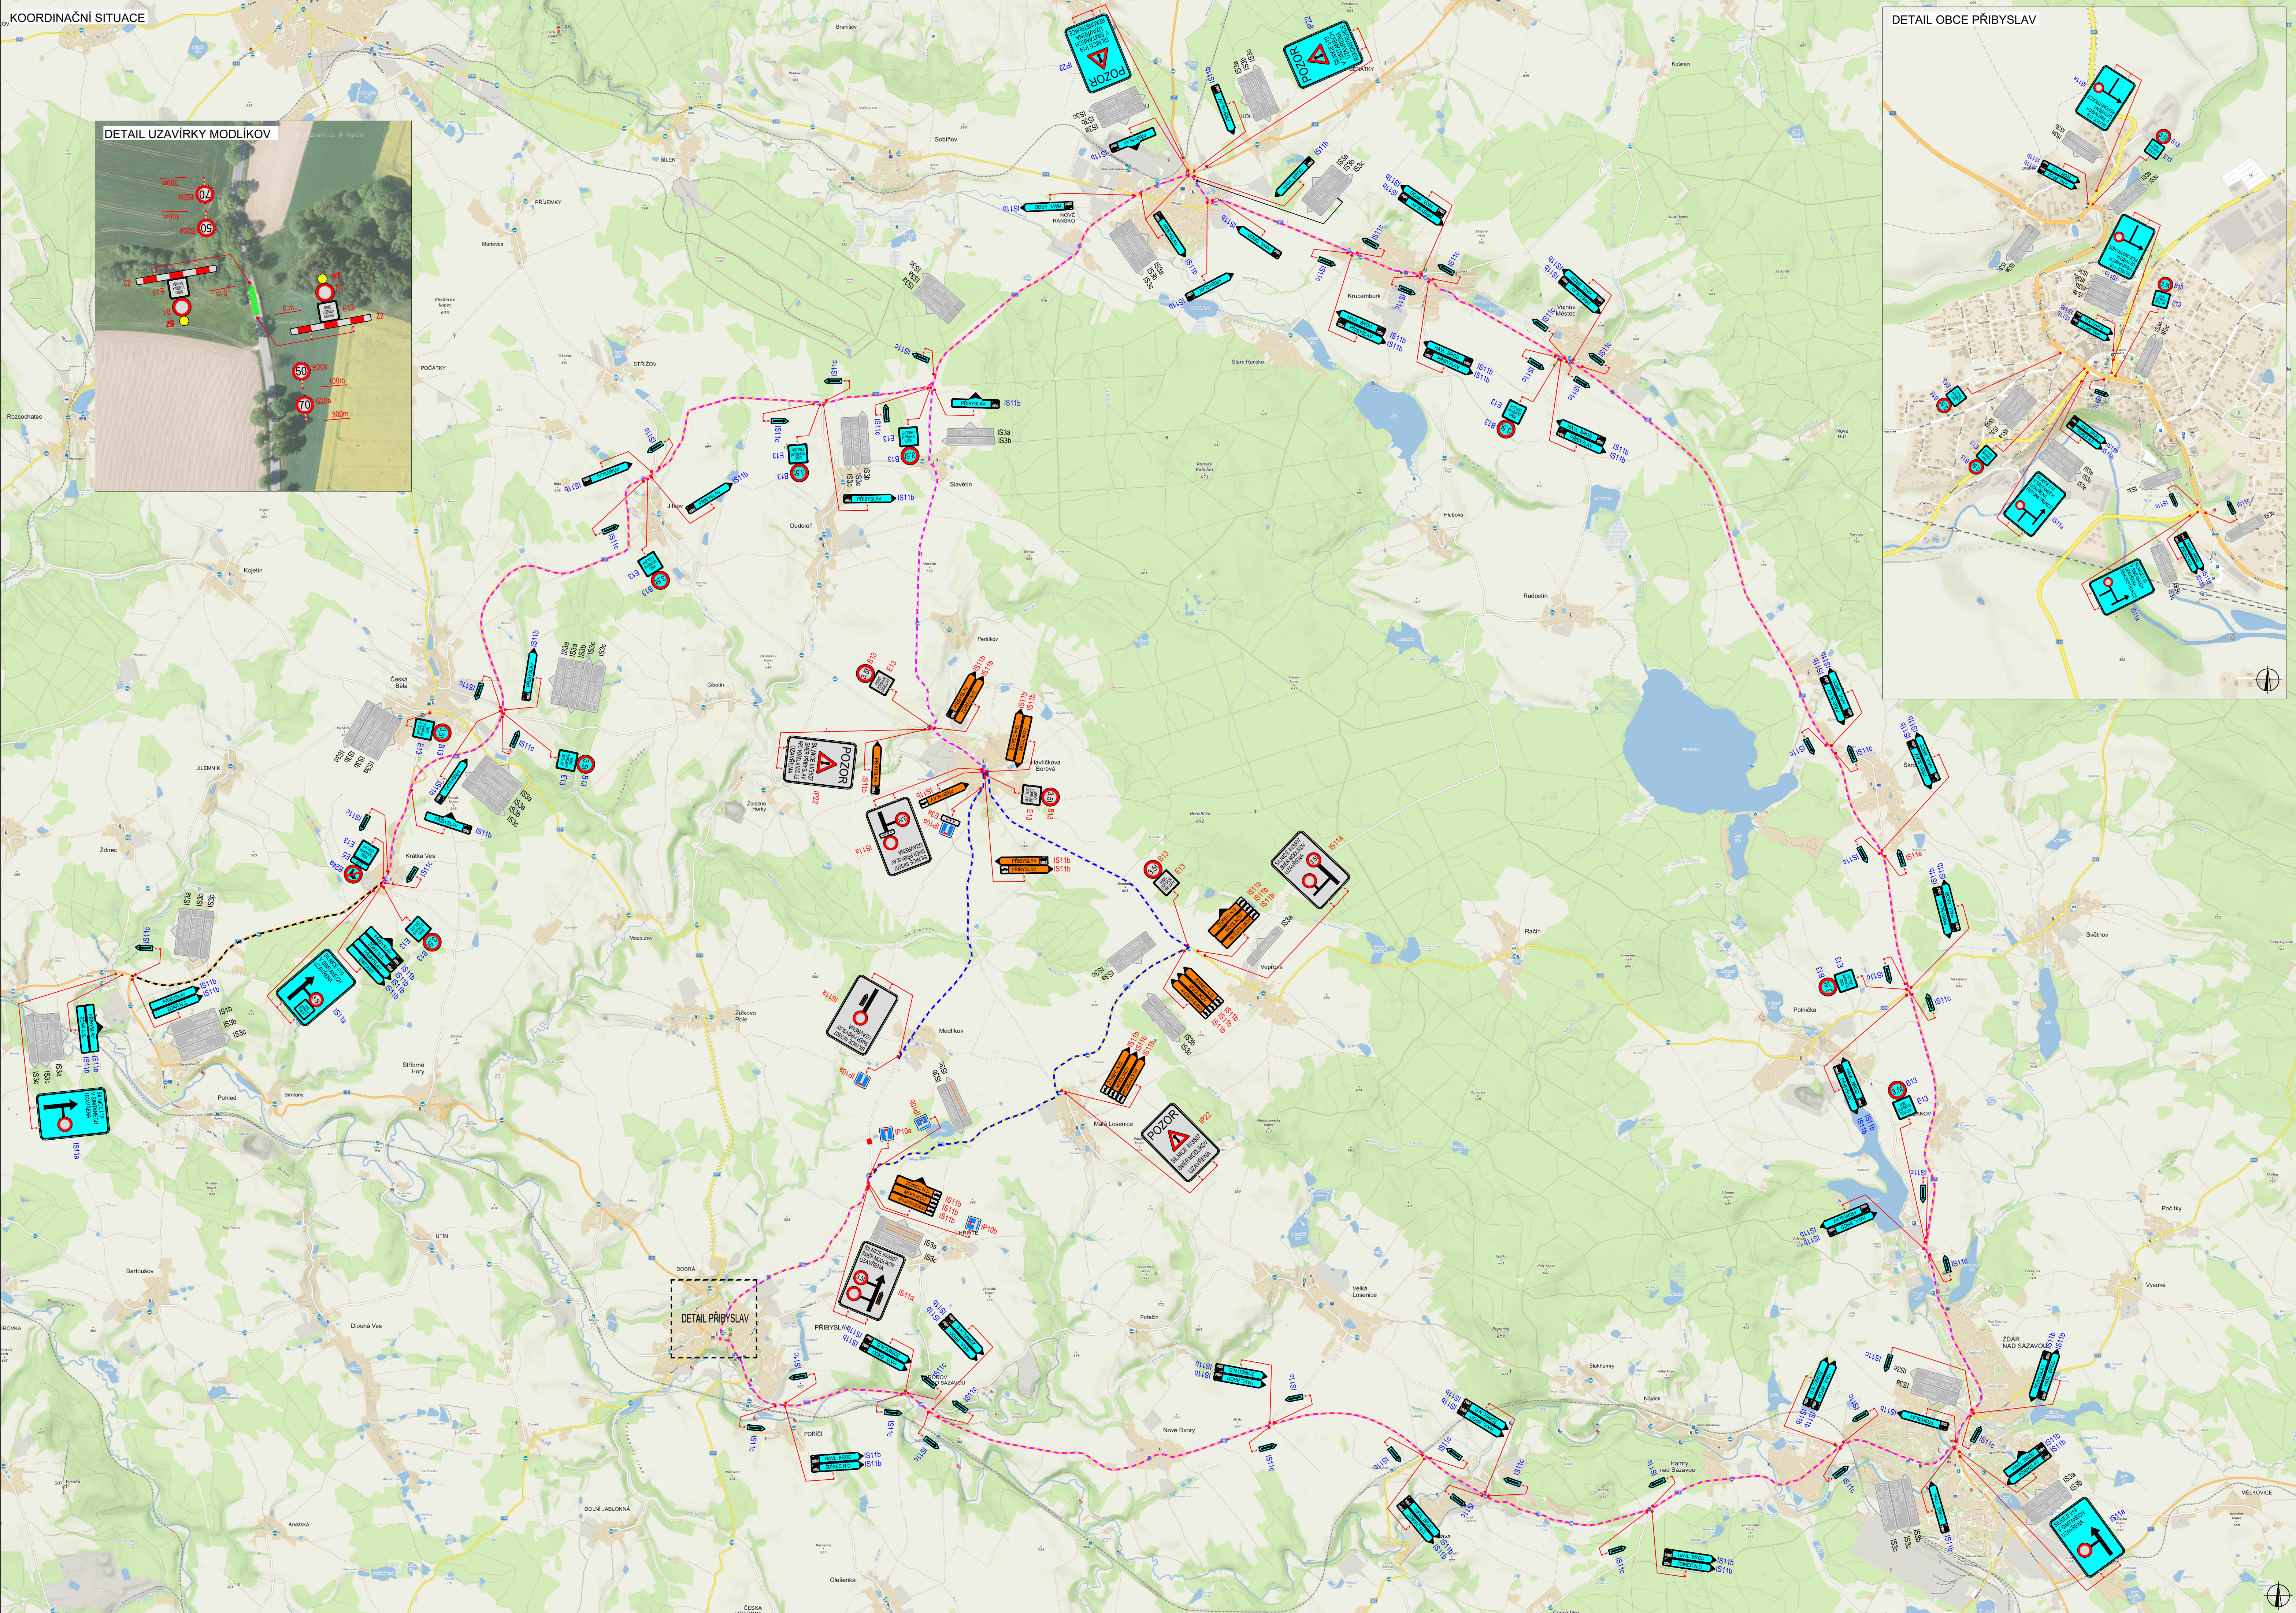

PLATNOST DOKUMENTACE		
V dne	V dne	V dne

LEGENDA		
	TRVALÉ SVISLÉ DOPRAVNÍ ZNAČENÍ	NAVRŽENÉ PŘECHODNÉ DOPRAVNÍ ZNAČENÍ AKCE: "I/3507 MODŘÍKOV, PROPUSTEK V KM 0,422"
	DOČASNÉ ZNEPLATNĚNÉ TRVALÉ DOPRAVNÍ ZNAČENÍ	STÁVAJÍCÍ PŘECHODNÉ DOPRAVNÍ ZNAČENÍ AKCE: "I/19 SIMTANY" ZAKRESLENO POUZE SOUVISEJÍCÍ ZNAČENÍ
	OBÍJZDNÁ TRASA SMÍŠENÁ	
	OBÍJZDNÁ TRASA DO 3,5t	
	OBÍJZDNÁ TRASA NAD 3,5t	
	UZAVÍRKA	

ZODPOVĚDNÝ PROJEKTANT:	Richard Peška			
VYPRACOVAL:	Tomáš Kalvoda			
KONTROLOVAL:	Lukáš Beránek			
NÁZEV STAVBY:	KOORDINAČNÍ SITUACE AKCÍ: III/3507 MODLÍKOV, PROPUSTEK V KM 0,422, I/19 SIMTANY okres Havlíčkův Brod, kraj Vysočina		VYZNAČ, s.r.o. Srdná 5113/1, 586 01 Jihlava	
OBSEH:	Situace dopravně-inženýrských opatření			
ČÍSLO ZAKÁZKY:		06/2020	ČÍSLO PŘÍLOHY:	SOUPRAVA:
DATUM:		10A4		
FORMÁT:		-	1	
MĚŘÍTKO:		RDS		
ÚČEL:				