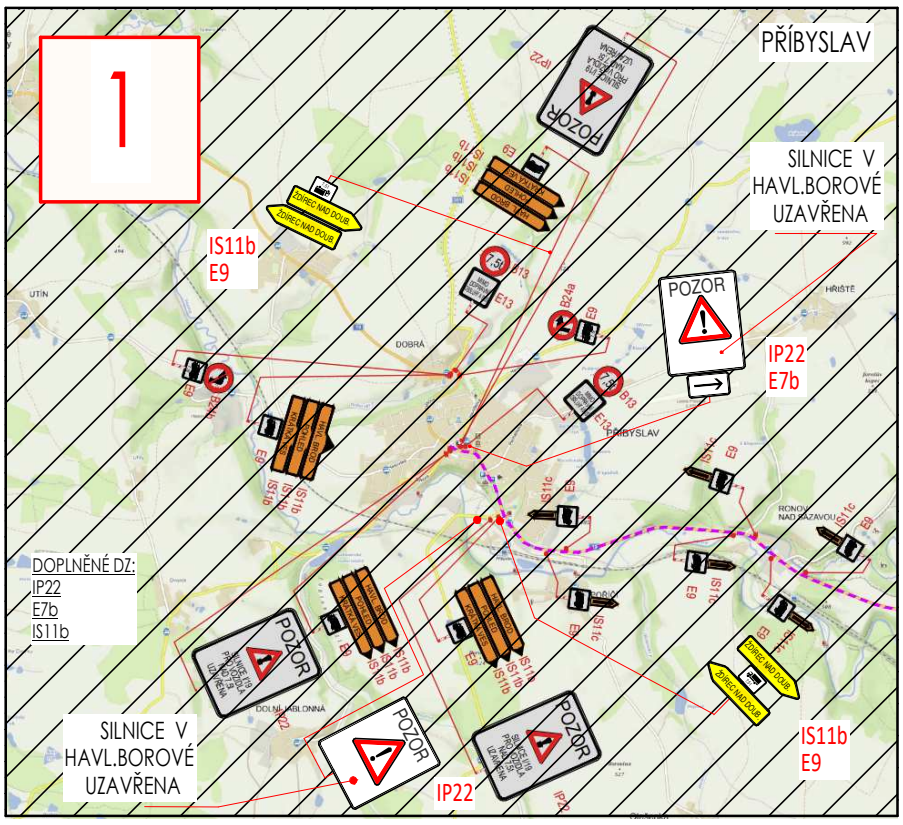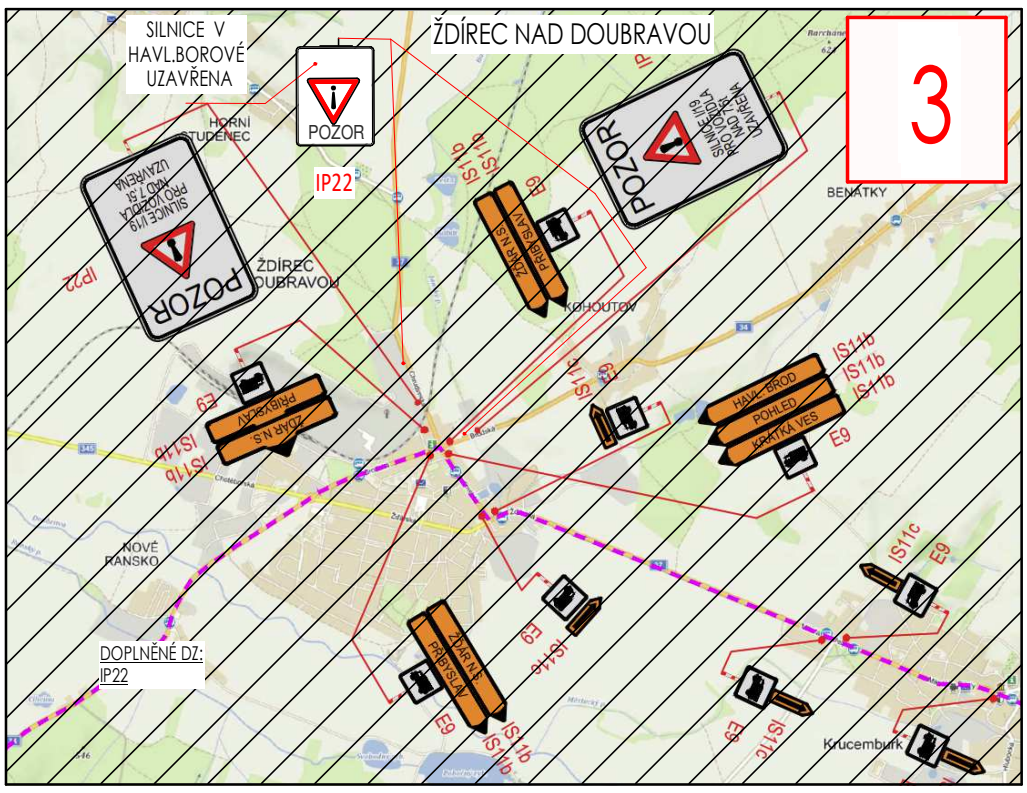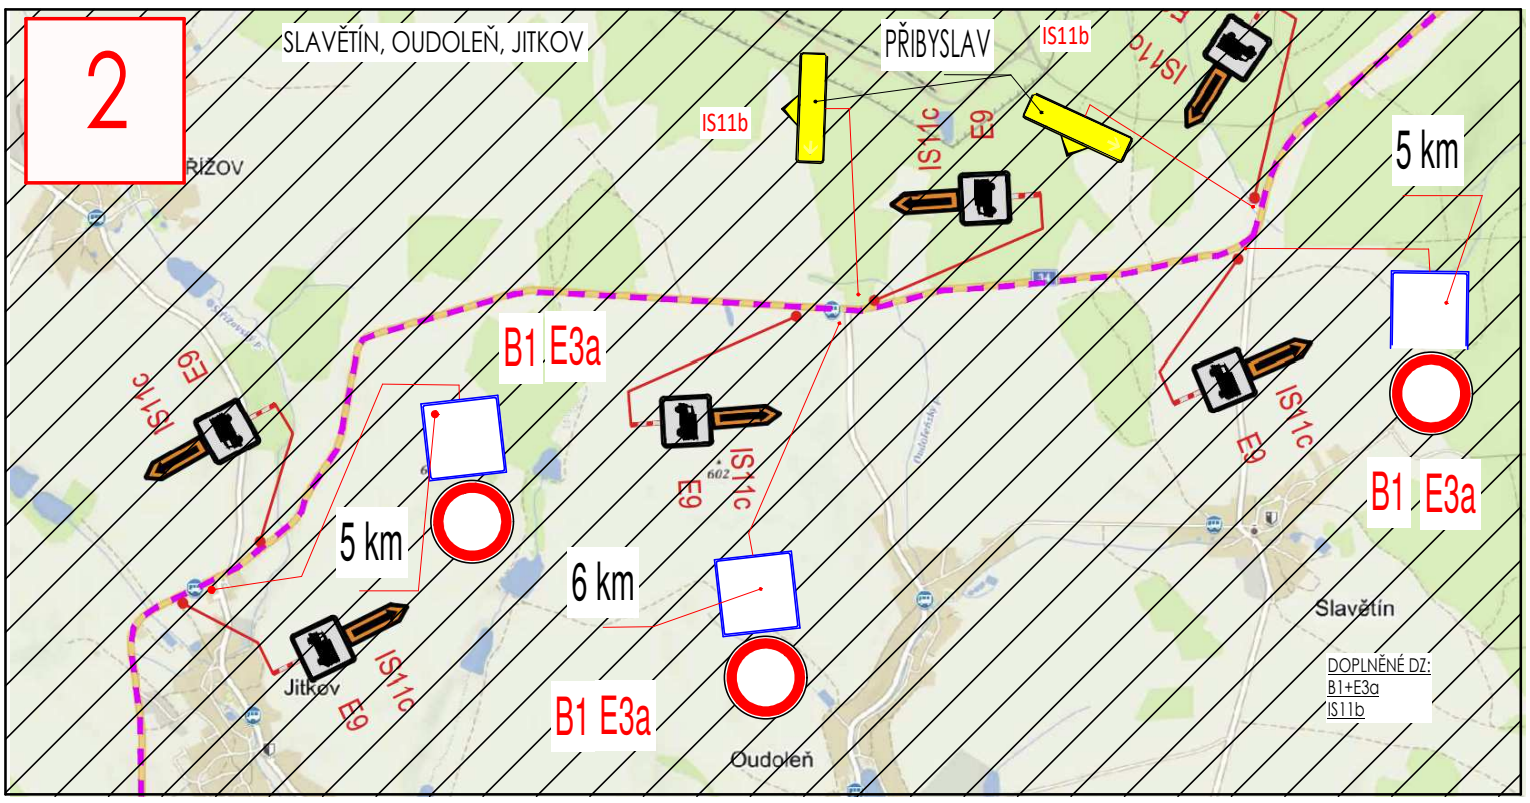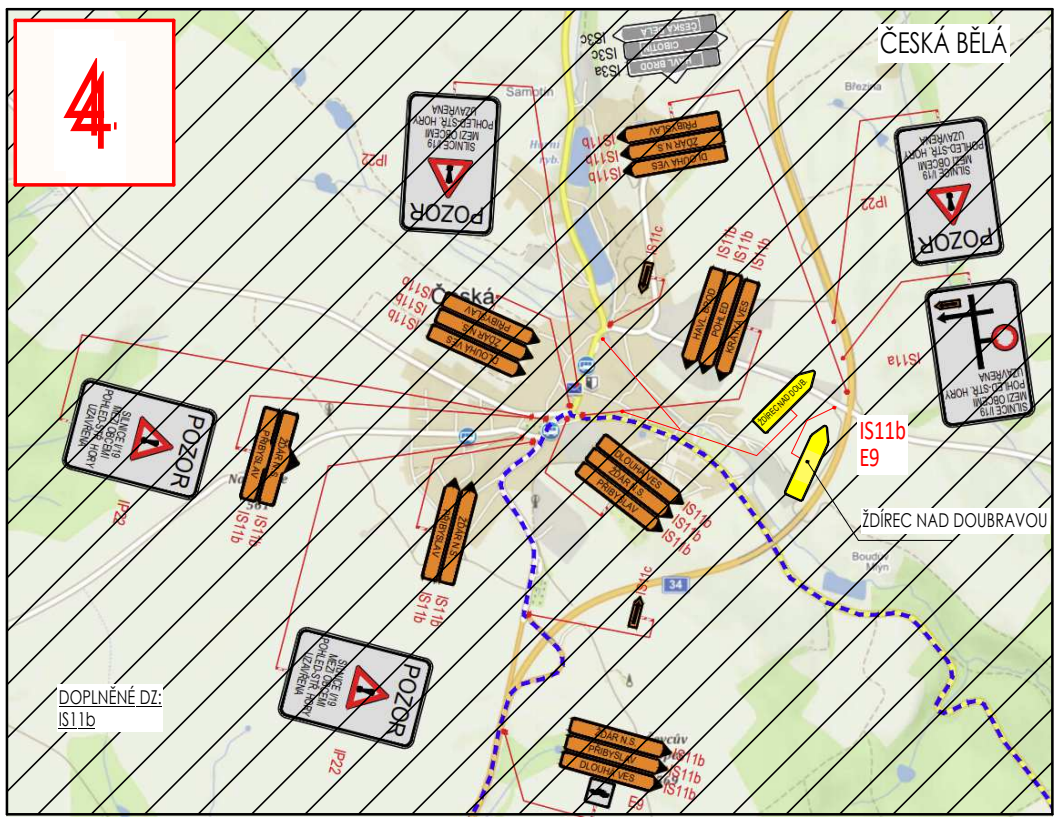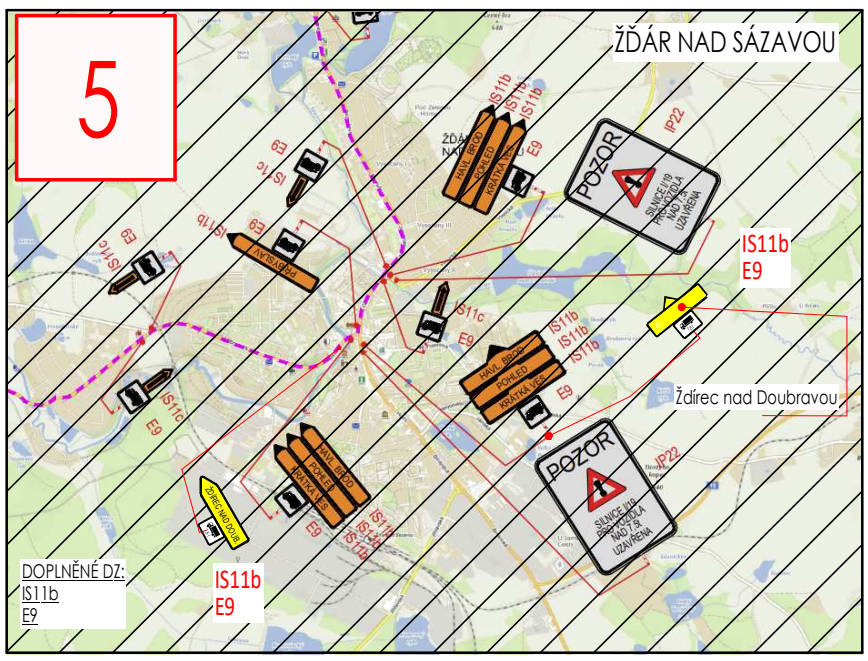DOPLNĚNÉ PŘECHODNÉ DOPR.ZNAČENÍ PRO UZAVÍRKU SILNICE I/19