

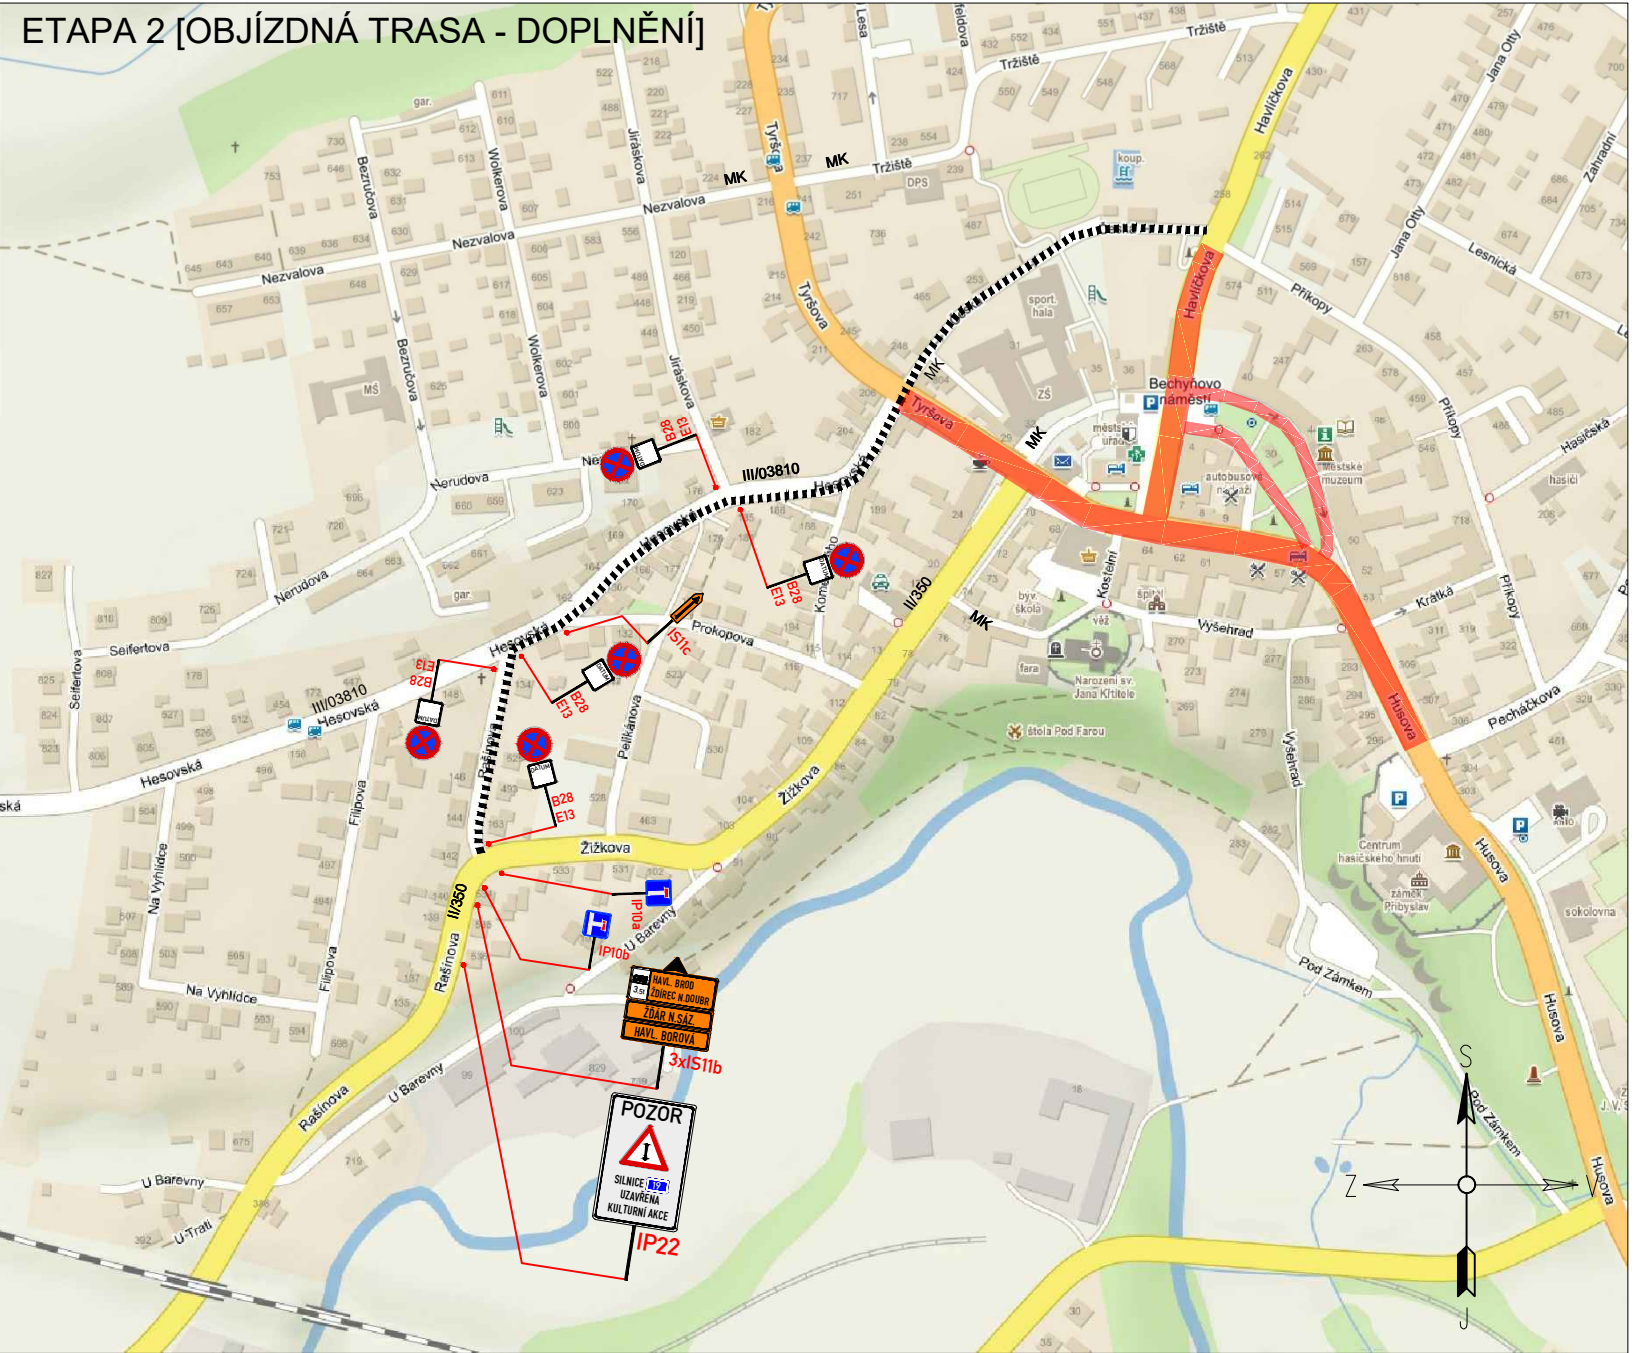
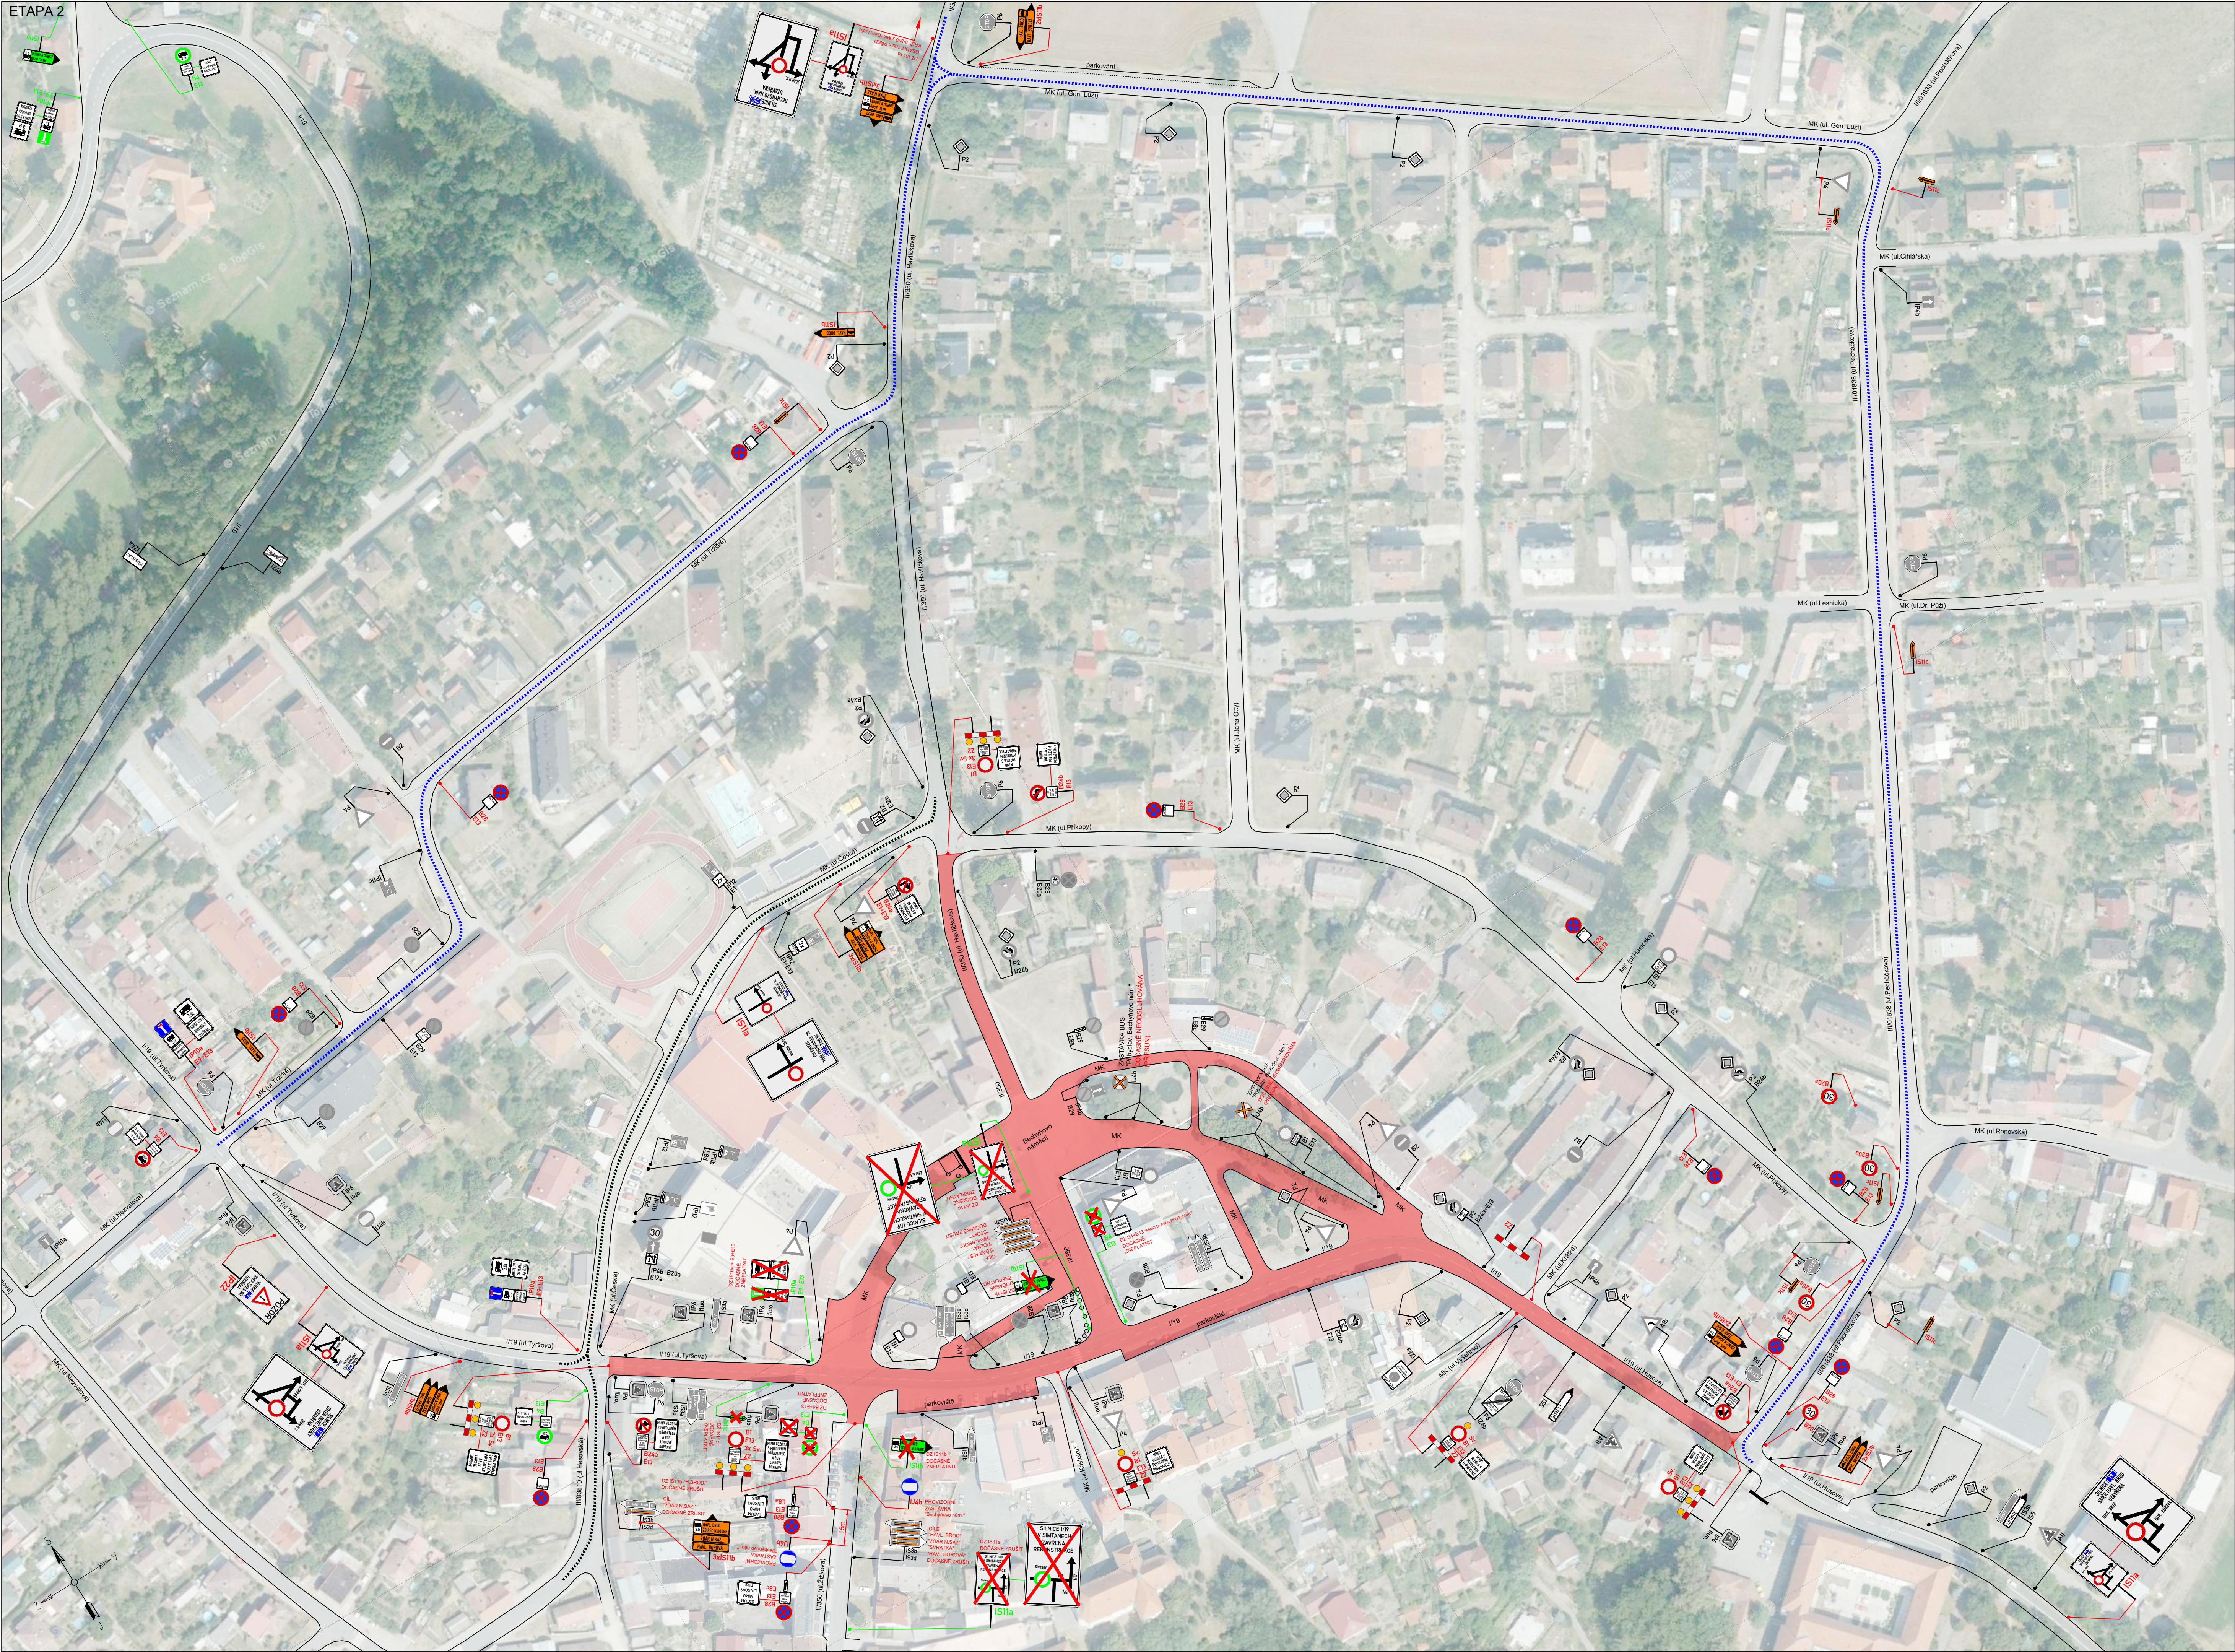
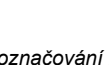


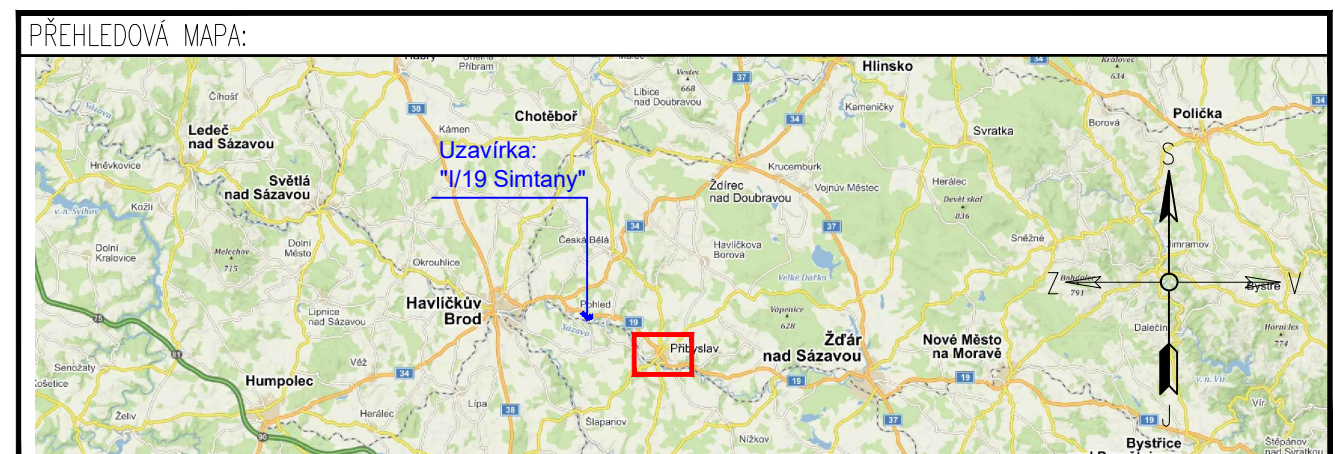

	PŘECHODNÉ DOPRAVNÍ ZNAČENÍ		PŘECHODNÉ DOPRAVNÍ ZNAČENÍ (SOUBĚH STAVBY "I19 SIMTANY")
	STÁVAJÍCÍ DOPRAVNÍ ZNAČENÍ		PŘECHODNÉ DOPRAVNÍ ZNAČENÍ (SOUBĚH STAVBY "I19 SIMTANY")
	DOČASNÉ ZRUŠENO DLE POPISU		OBJÍZDNÁ TRASA SMĚR HAVL. BROD
	UZAVÍRKA		OBJÍZDNÁ TRASA SMĚR ŽDÁR N. SÁZ. / HAVL. BOROVÁ

POZNÁMKA:
- Umištění přechodného dopravního značení dle TP č. 66 (Zásady pro označování pracovních míst na pozemních komunikacích)
- Stávající dopravní značení v rozporu s přechodnou úpravou provozu bude zneplatněno škrtnutím nebo zakrytím.
- Dopravní značení B28 umístěno 7 dní před zahájením stavby.

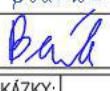

ZODPOVĚDNÝ PROJEKTANT:	Richard Peška		
VYPRACOVAL:	Tomáš Kalvoda		
KONTROLOVAL:	Lukáš Beránek		
NÁZEV STAVBY:	PŘIBYSLAVSKÁ POUŤ 2021, ETAPA II		
OSAH:	Situace dopravně-inženýrských opatření		
ČÍSLO ZAKÁZKY:	06/2021		
FORMAT:	-		
MĚŘÍTKO:	-		
OCHEL:	RDS		
OCHEL:	RDS		
OCHEL:	RDS		