


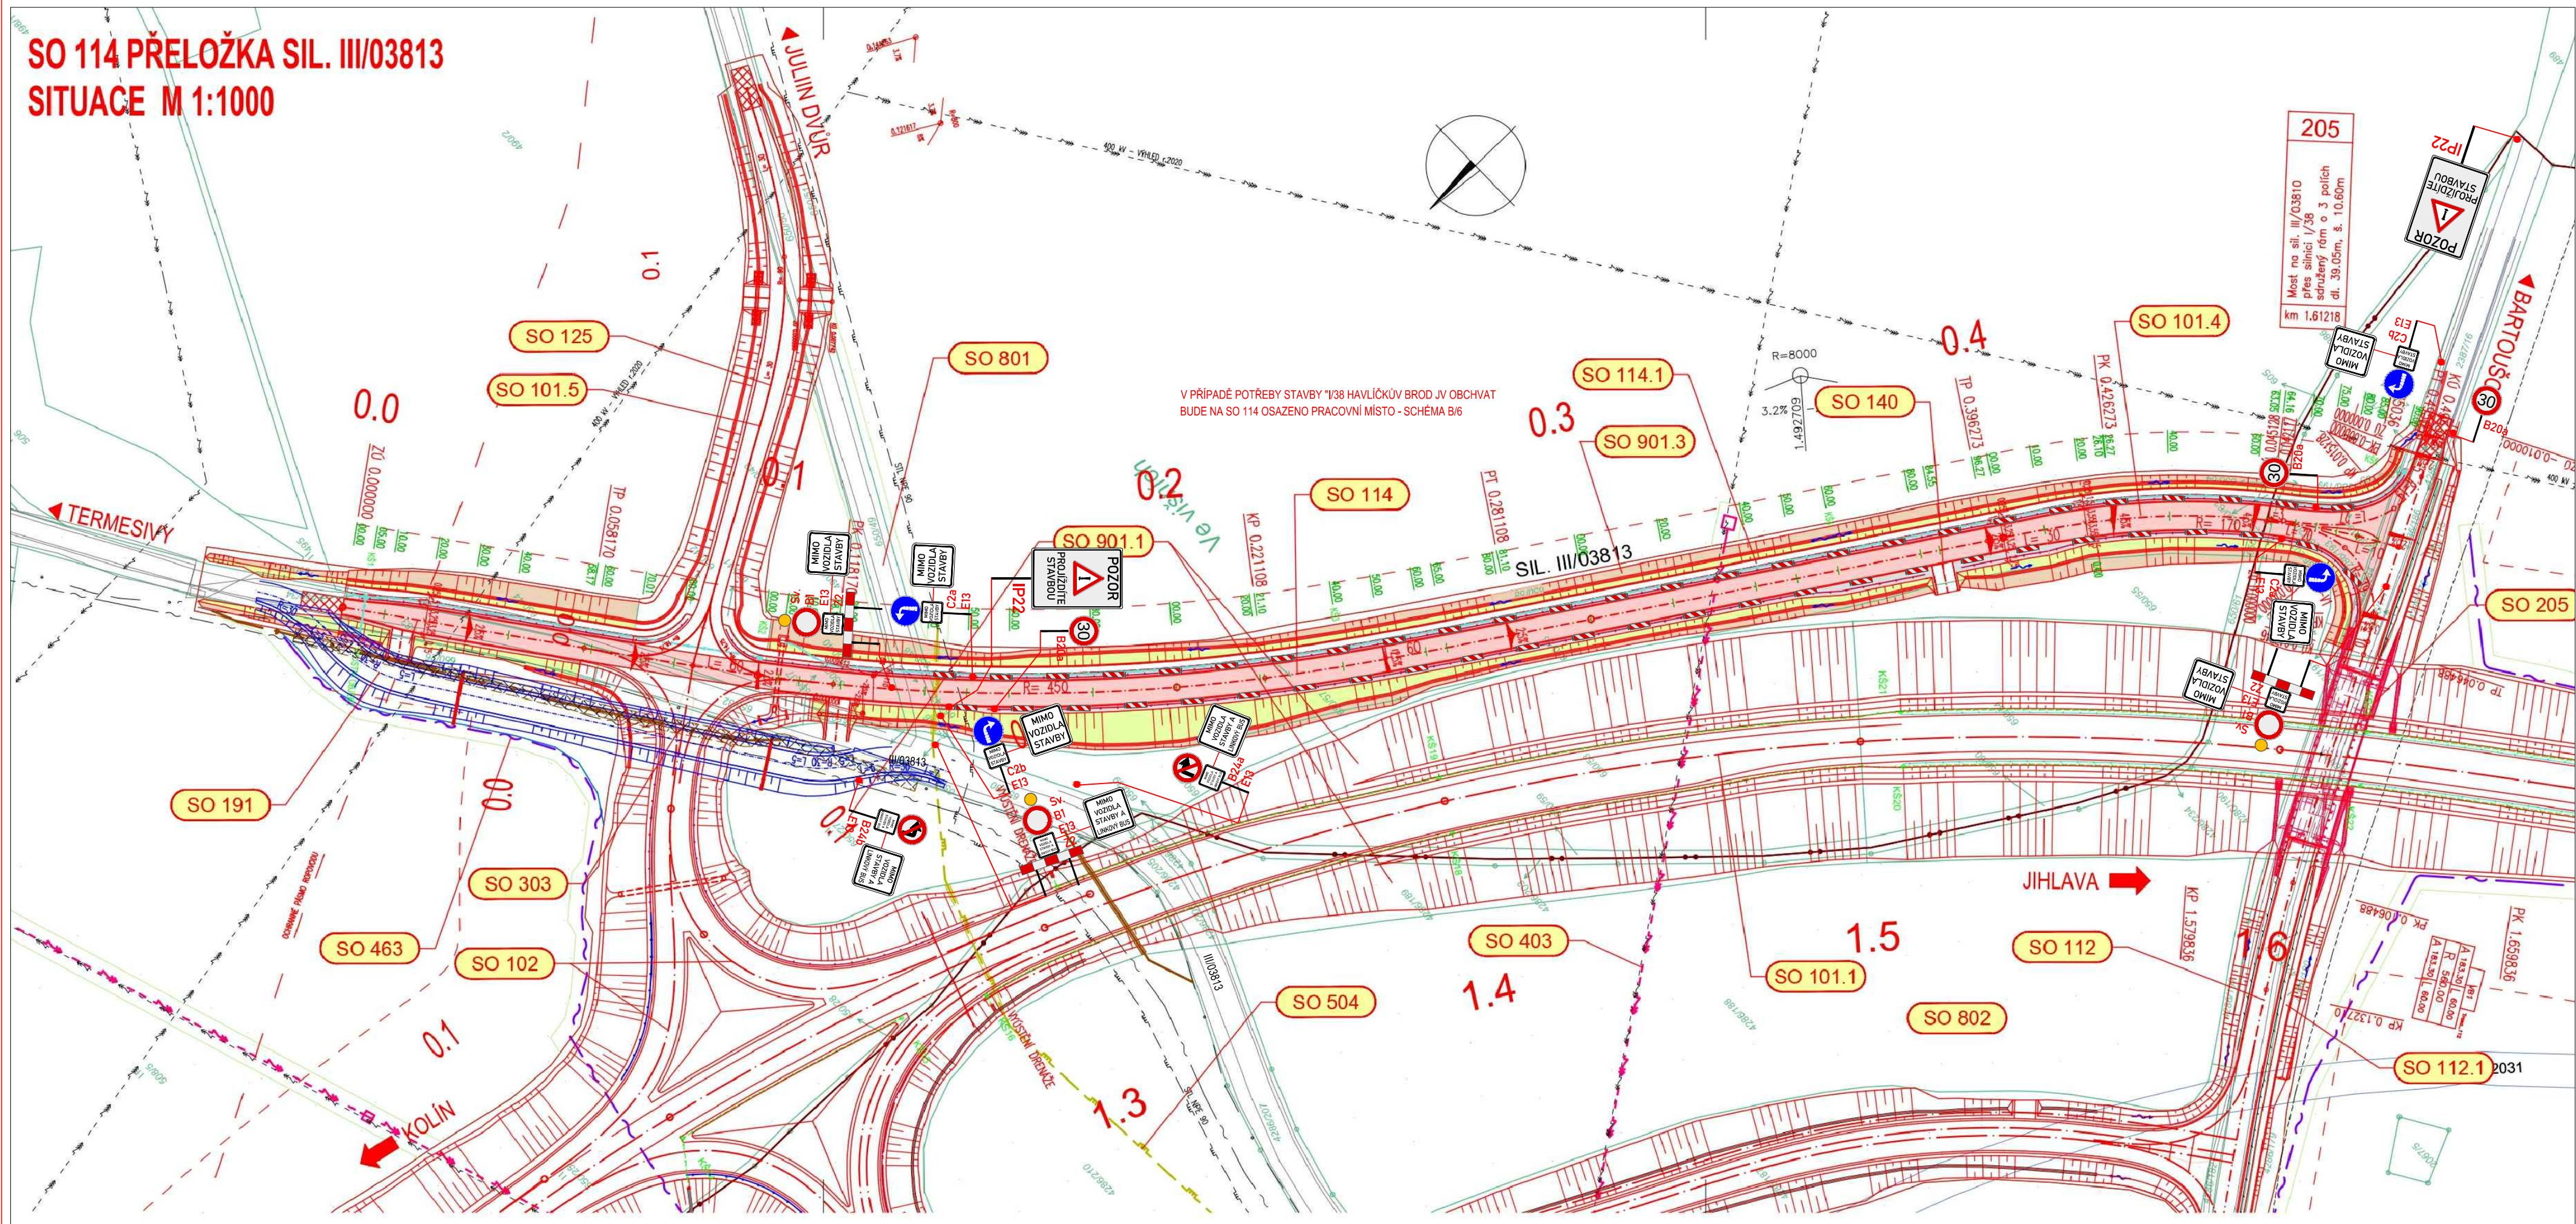

LEGENDA:


 **A15** PŘECHODNÉ DOPRAVNÍ ZNAČENÍ

 **IP4** STÁVAJÍCÍ DOPRAVNÍ ZNAČENÍ

 **IP4** STÁVAJÍCÍ DOPRAVNÍ ZNAČENÍ DOČASNĚ ZRUŠENO DLE POPISU

POZNÁMKA:

- Umístění přechodného dopravního značení dle TP č.66 (Zásady pro označování pracovních míst na pozemních komunikacích)
- Stávající dopravní značení v rozporu s přechodnou úpravou provozu bude zneplatněno škrtnutím nebo zakryto.
- Dopravní značení B28 umístěno 7 dní před zahájením stavby.

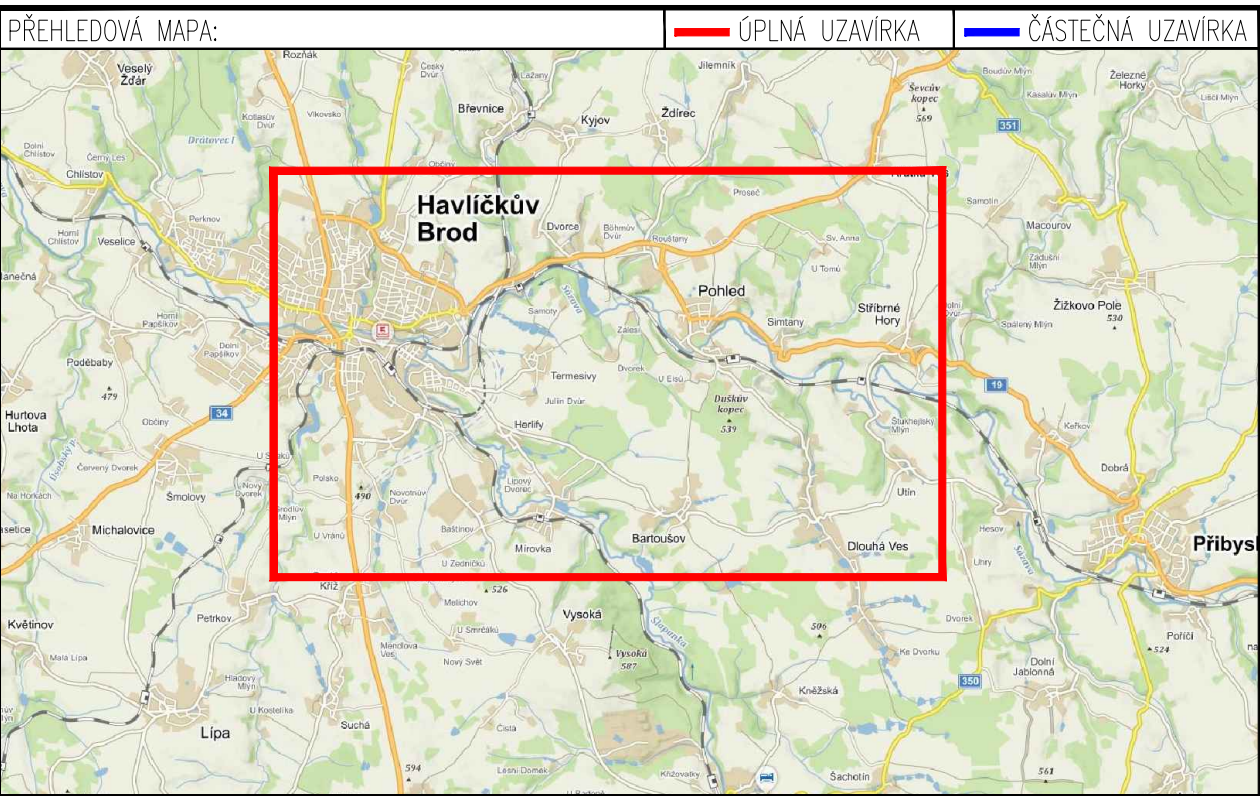

ZNAKOM s.r.o. – ZENGROVA 2694/4, 615 00 BRNO, TEL. 602 593 383, ZNAKOM@ZNAKOM.CZ, (PRACOVÍŠTĚ: RYBNÍČEK 12, 602 00 BRNO)			
Vypracoval: Karel HANÁK	Zodpovědný projektant: Karel HANÁK	Reditel: Radek SUCHOMEL	 ZNAKOM s.r.o., ZENGROVA 2694/4, 615 00 BRNO
Technická kontrola: Petr BEDNÁŘ	Vedoucí projektant: Petr BEDNÁŘ	Podpis: Radek SUCHOMEL	

Místo:	HAVLÍČKŮV BROD	Číslo zak.:	22Z00668
Silnice:	PŘELOŽKA III/03813	Formát:	297x815
Staničení úseku:	–	Datum:	30.03.2022
Akce:	HAVLÍČKŮV BROD, HERLIFY - KANALIZACE	Číslo přílohy:	2
Obsah:	PŘECHODNÉ DOPRAVNÍ ZNAČENÍ		