


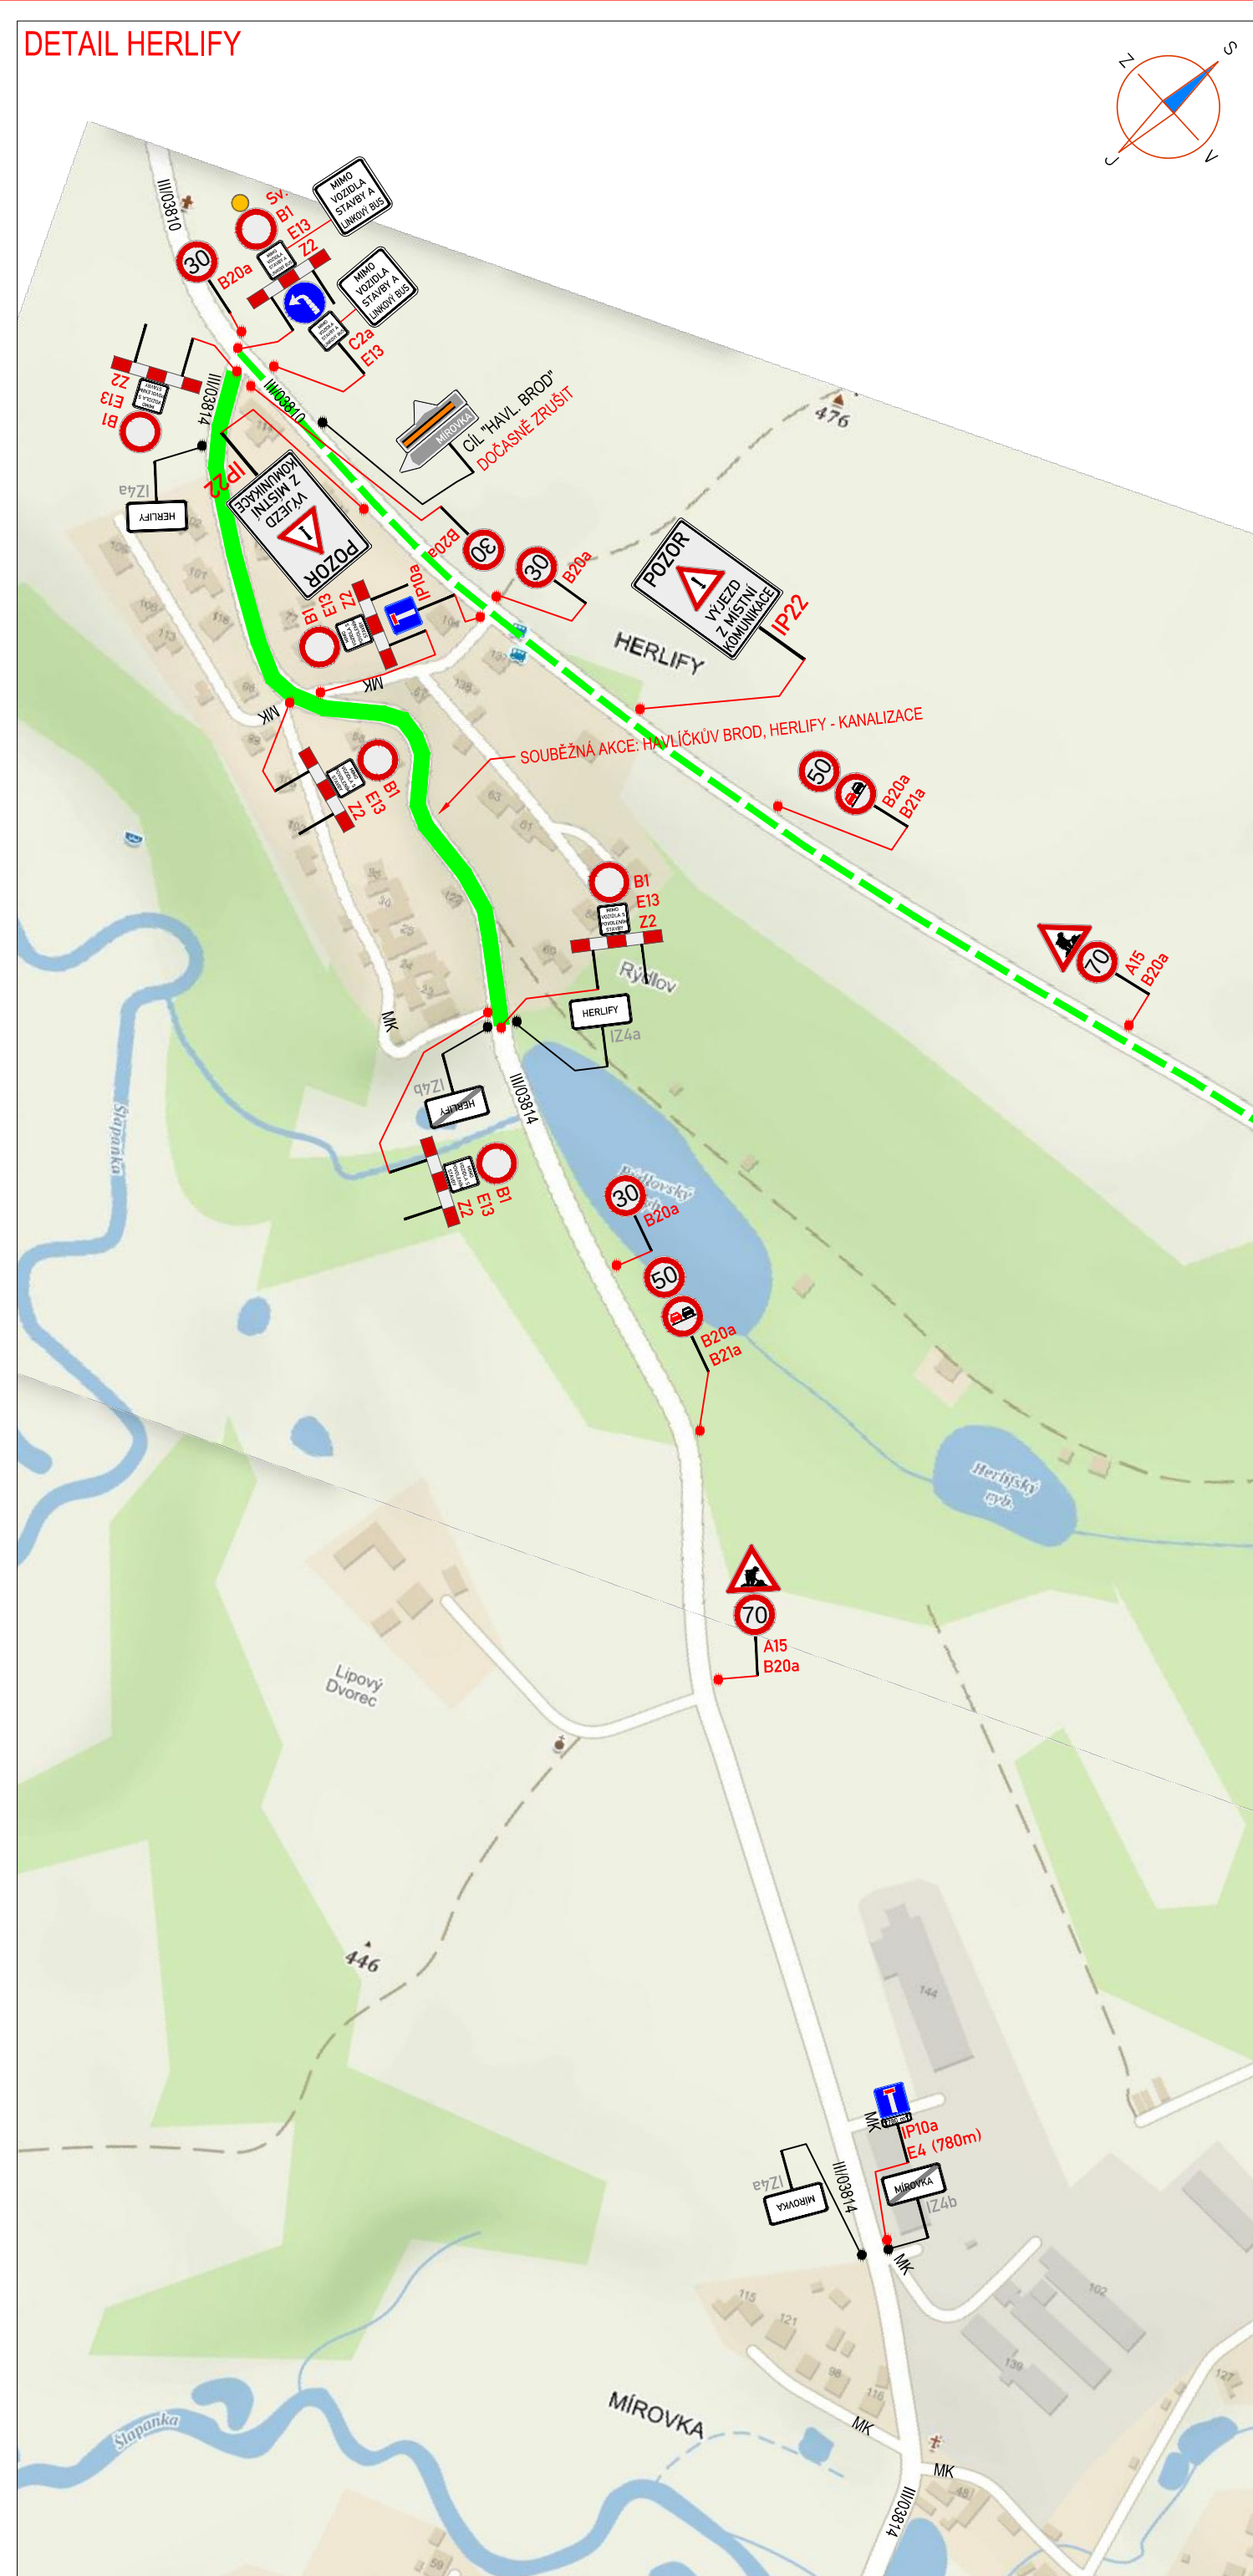
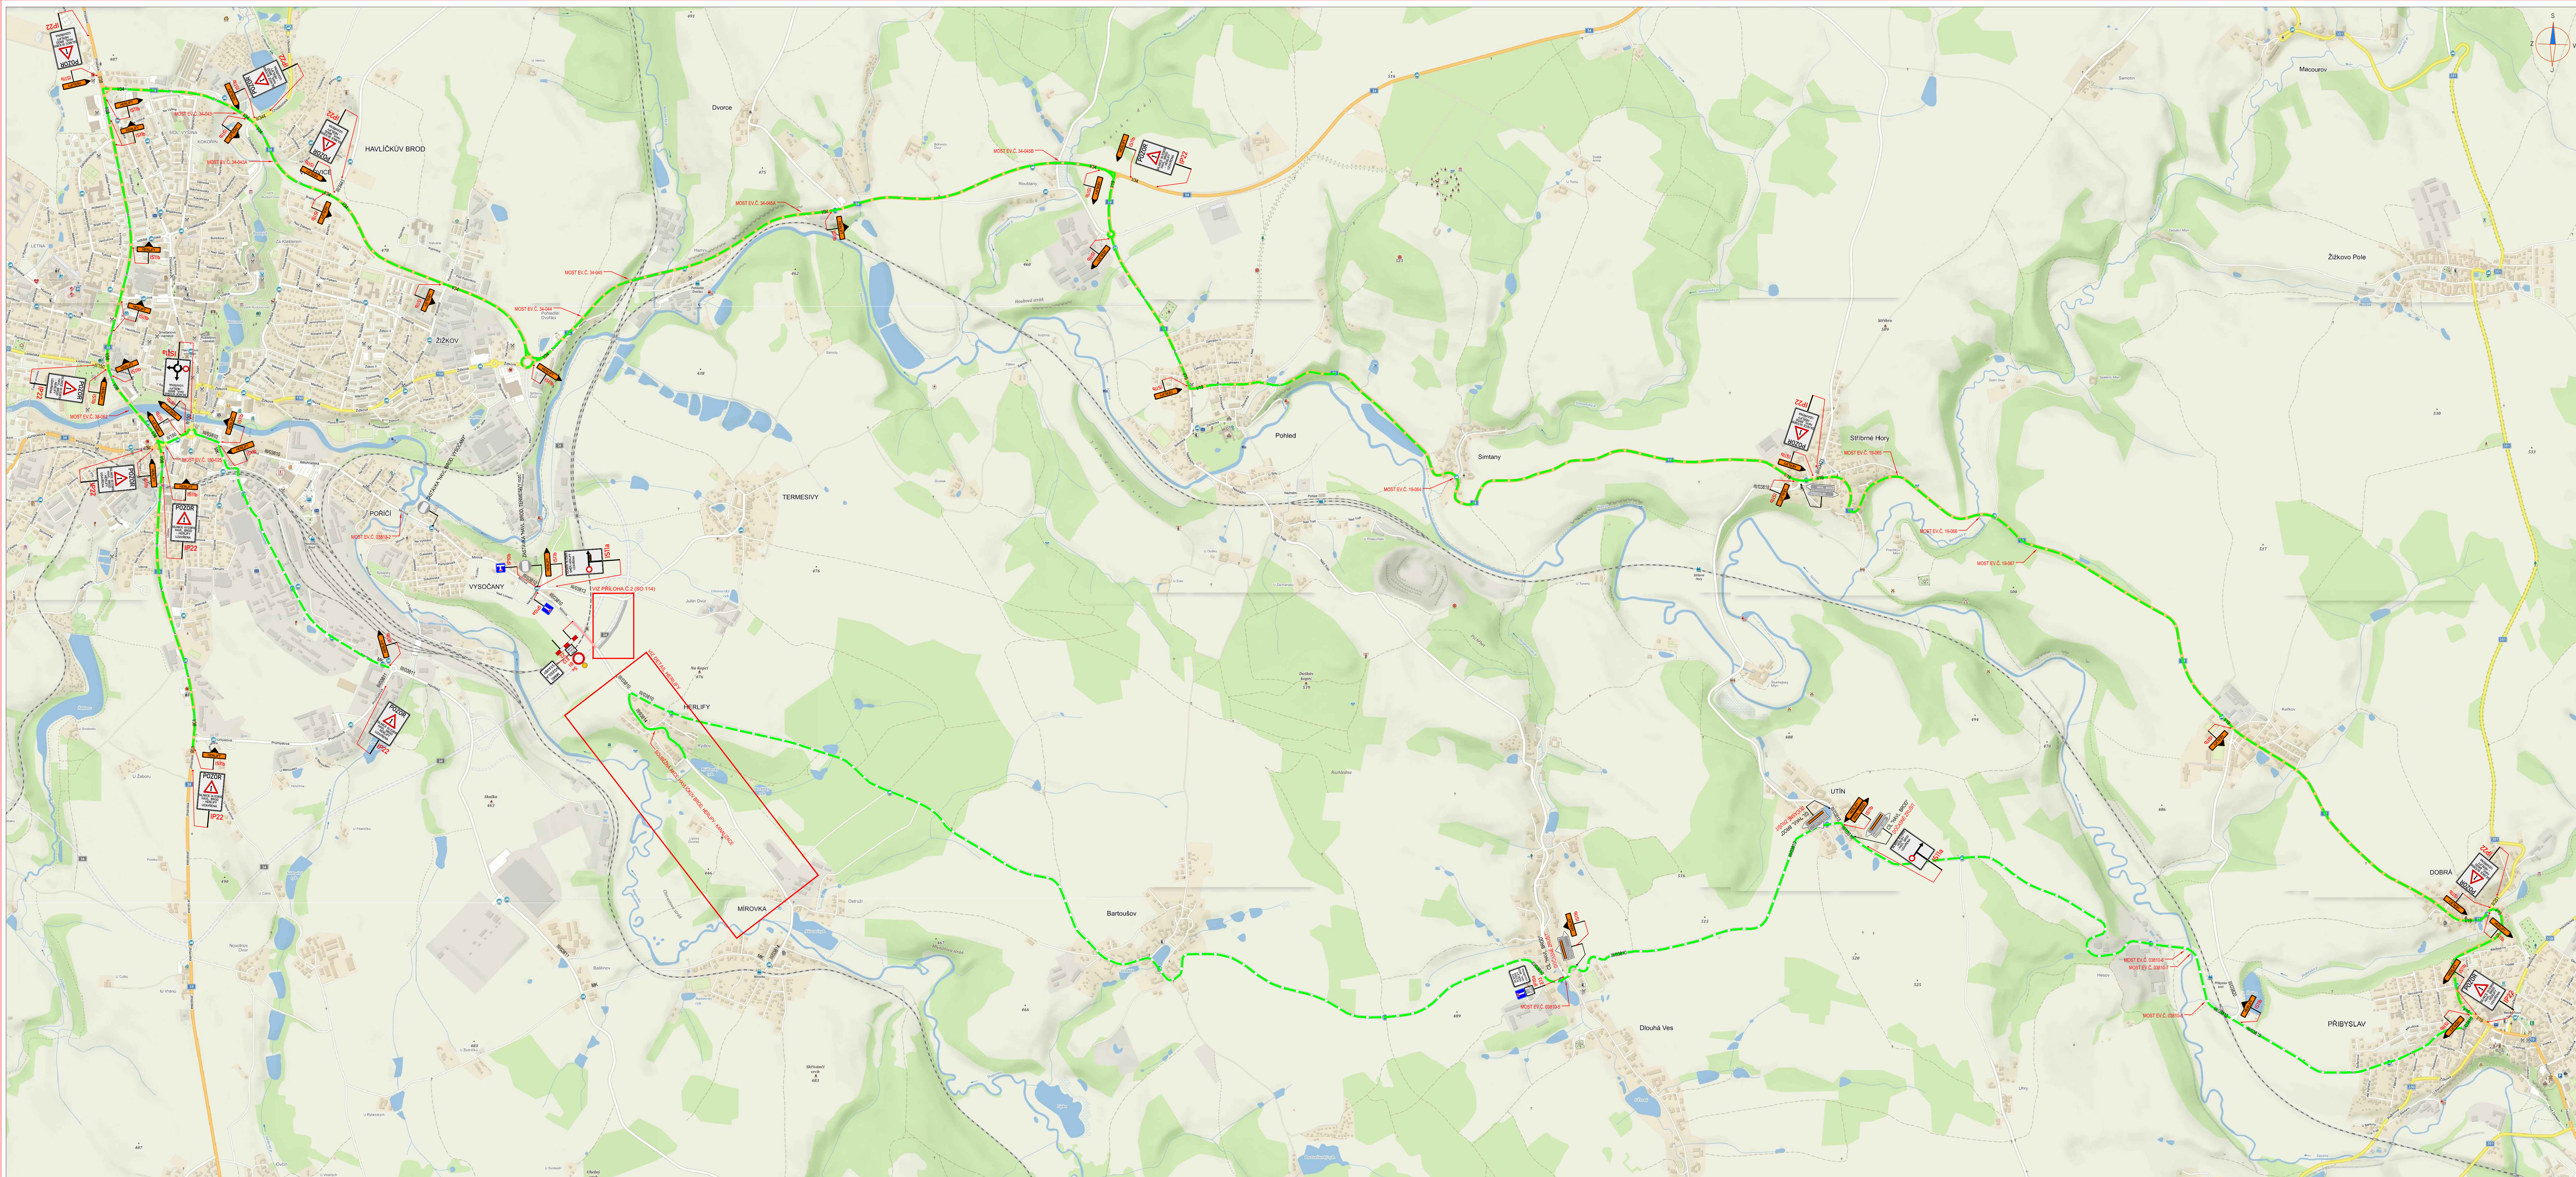


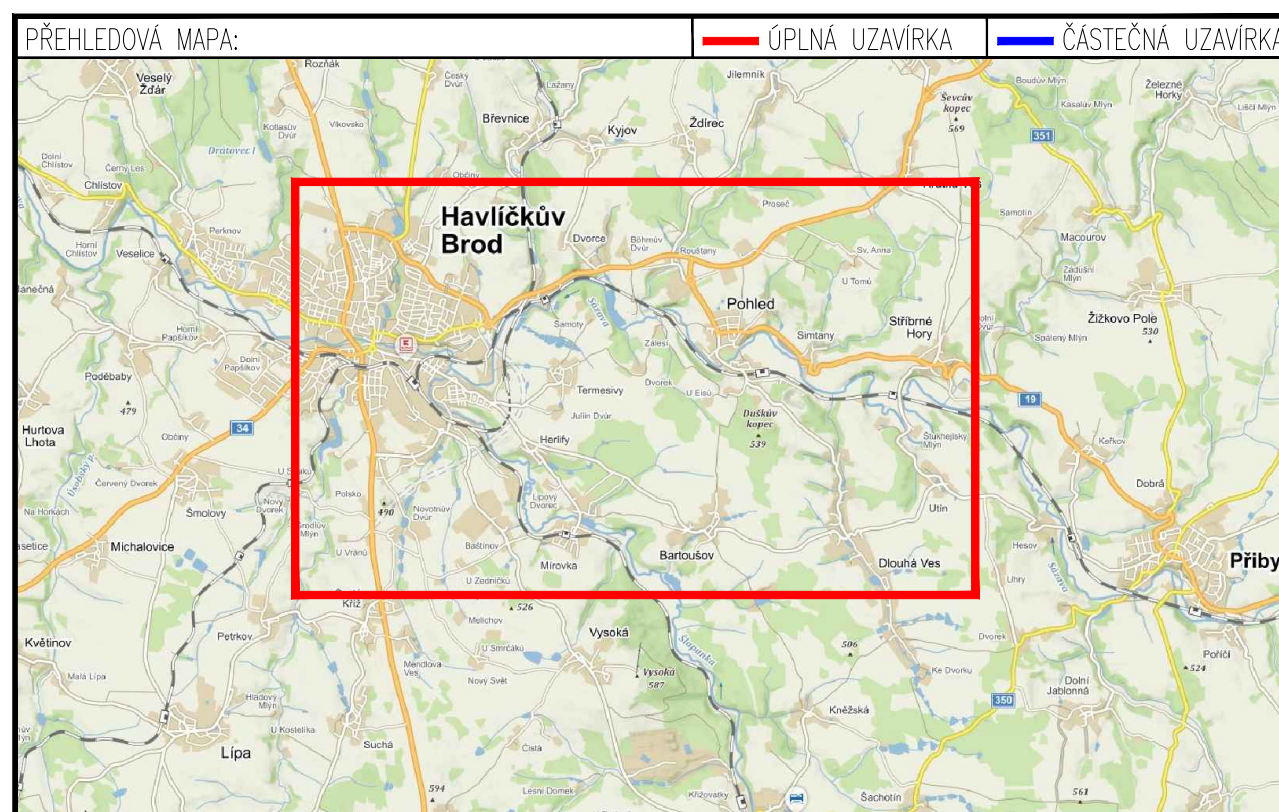

SEZNAM MOSTŮ NA OBJÍZDNÉ TRASE						
číslo						max.
silnice	- mostu	staničení	Vn (t)	Vr (t)	Ve (t)	nápr. tlak (t)
19	- 064	145,717	32,0	80	180	20,0
19	- 065	148,377	32,0	80	96	
19	- 066	148,848	32,0	80	196	
19	- 067	149,163	32,0	80	196	
34	- 043	118,978	32,0	80	196	
34	- 043a	119,281	32,0	80	196	
34	- 044	121,291	27,0	70	222	
34	- 045	121,567	32,0	80	196	
34	- 045a	122,495	32,0	80	196	
34	- 045b	123,797	34,0	86	180	12,8
38	- 062	142,635	32,0	80	196	
150	- 025	87,011	32,0	80	180	12,0
03810	- 2	1,084	32,0	80	196	
03810	- 5	8,028	26,0	64	156	19,5
03810	- 6	11,973	32,0	80	196	24,0
03810	- 7	12,002	32,0	80	196	24,0
03810	- 8	12,287	32,0	80	196	24,0

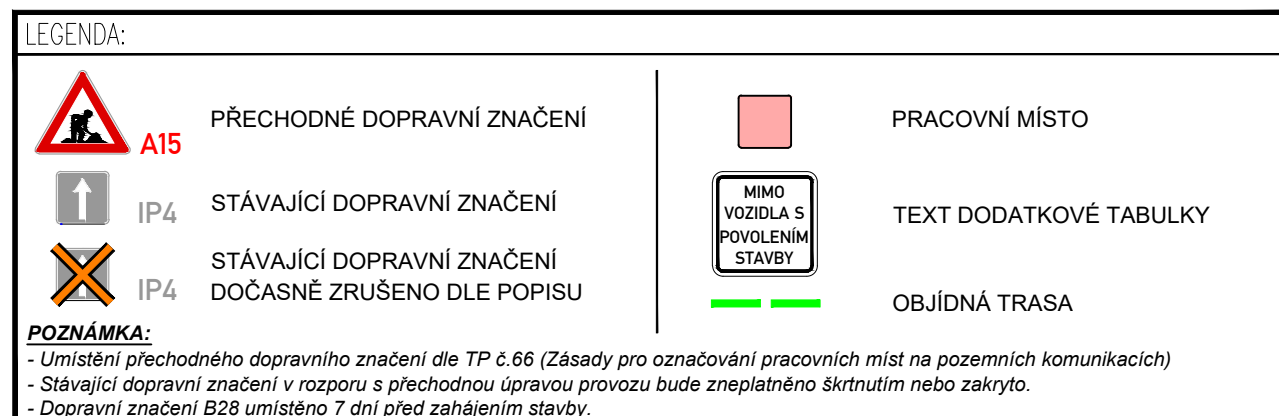


Vozovňa č. 1 – ZDROJENÁ DRAHA, 415 A5 00 B00, TEL. 602 593 303, ZNAKOVÝCH ZNAČENÍ, OPOZÝTOVÉ PRÍKRYTIE, TEL. 602 593 300	
Vypracoval: HAJUK HANIK 	Zabezpečenie prepravy: Pred: BEČKIN  Podpis: _____ Podpis: _____
Technická správa: Peter BEČKIN 	Realizácia: Radosla SUCHMEL  TEL. 602 593 303

 

ZNAKOM s.r.o., ZDROJENÁ DRAHA, 415 A5 00 B00

Miesto: HAJUKOVĽOV BRÓD	Číslo zml.: 20200524
Smernice: 01/03810	Dátum: 594/17000
Stanica: ZDROJENÁ DRAHA, KM 2,000 – KM 2,580	Číslo: 26.08.2022
I38 HAJUKOVĽOV BRÓD JV OBYCHAV - UZÁVIRKA HAVL. BRÓD - HRAČPÍ	
Obsah: PŘECHODNÉ DOPRAVNÍ ZNAČENÍ	1

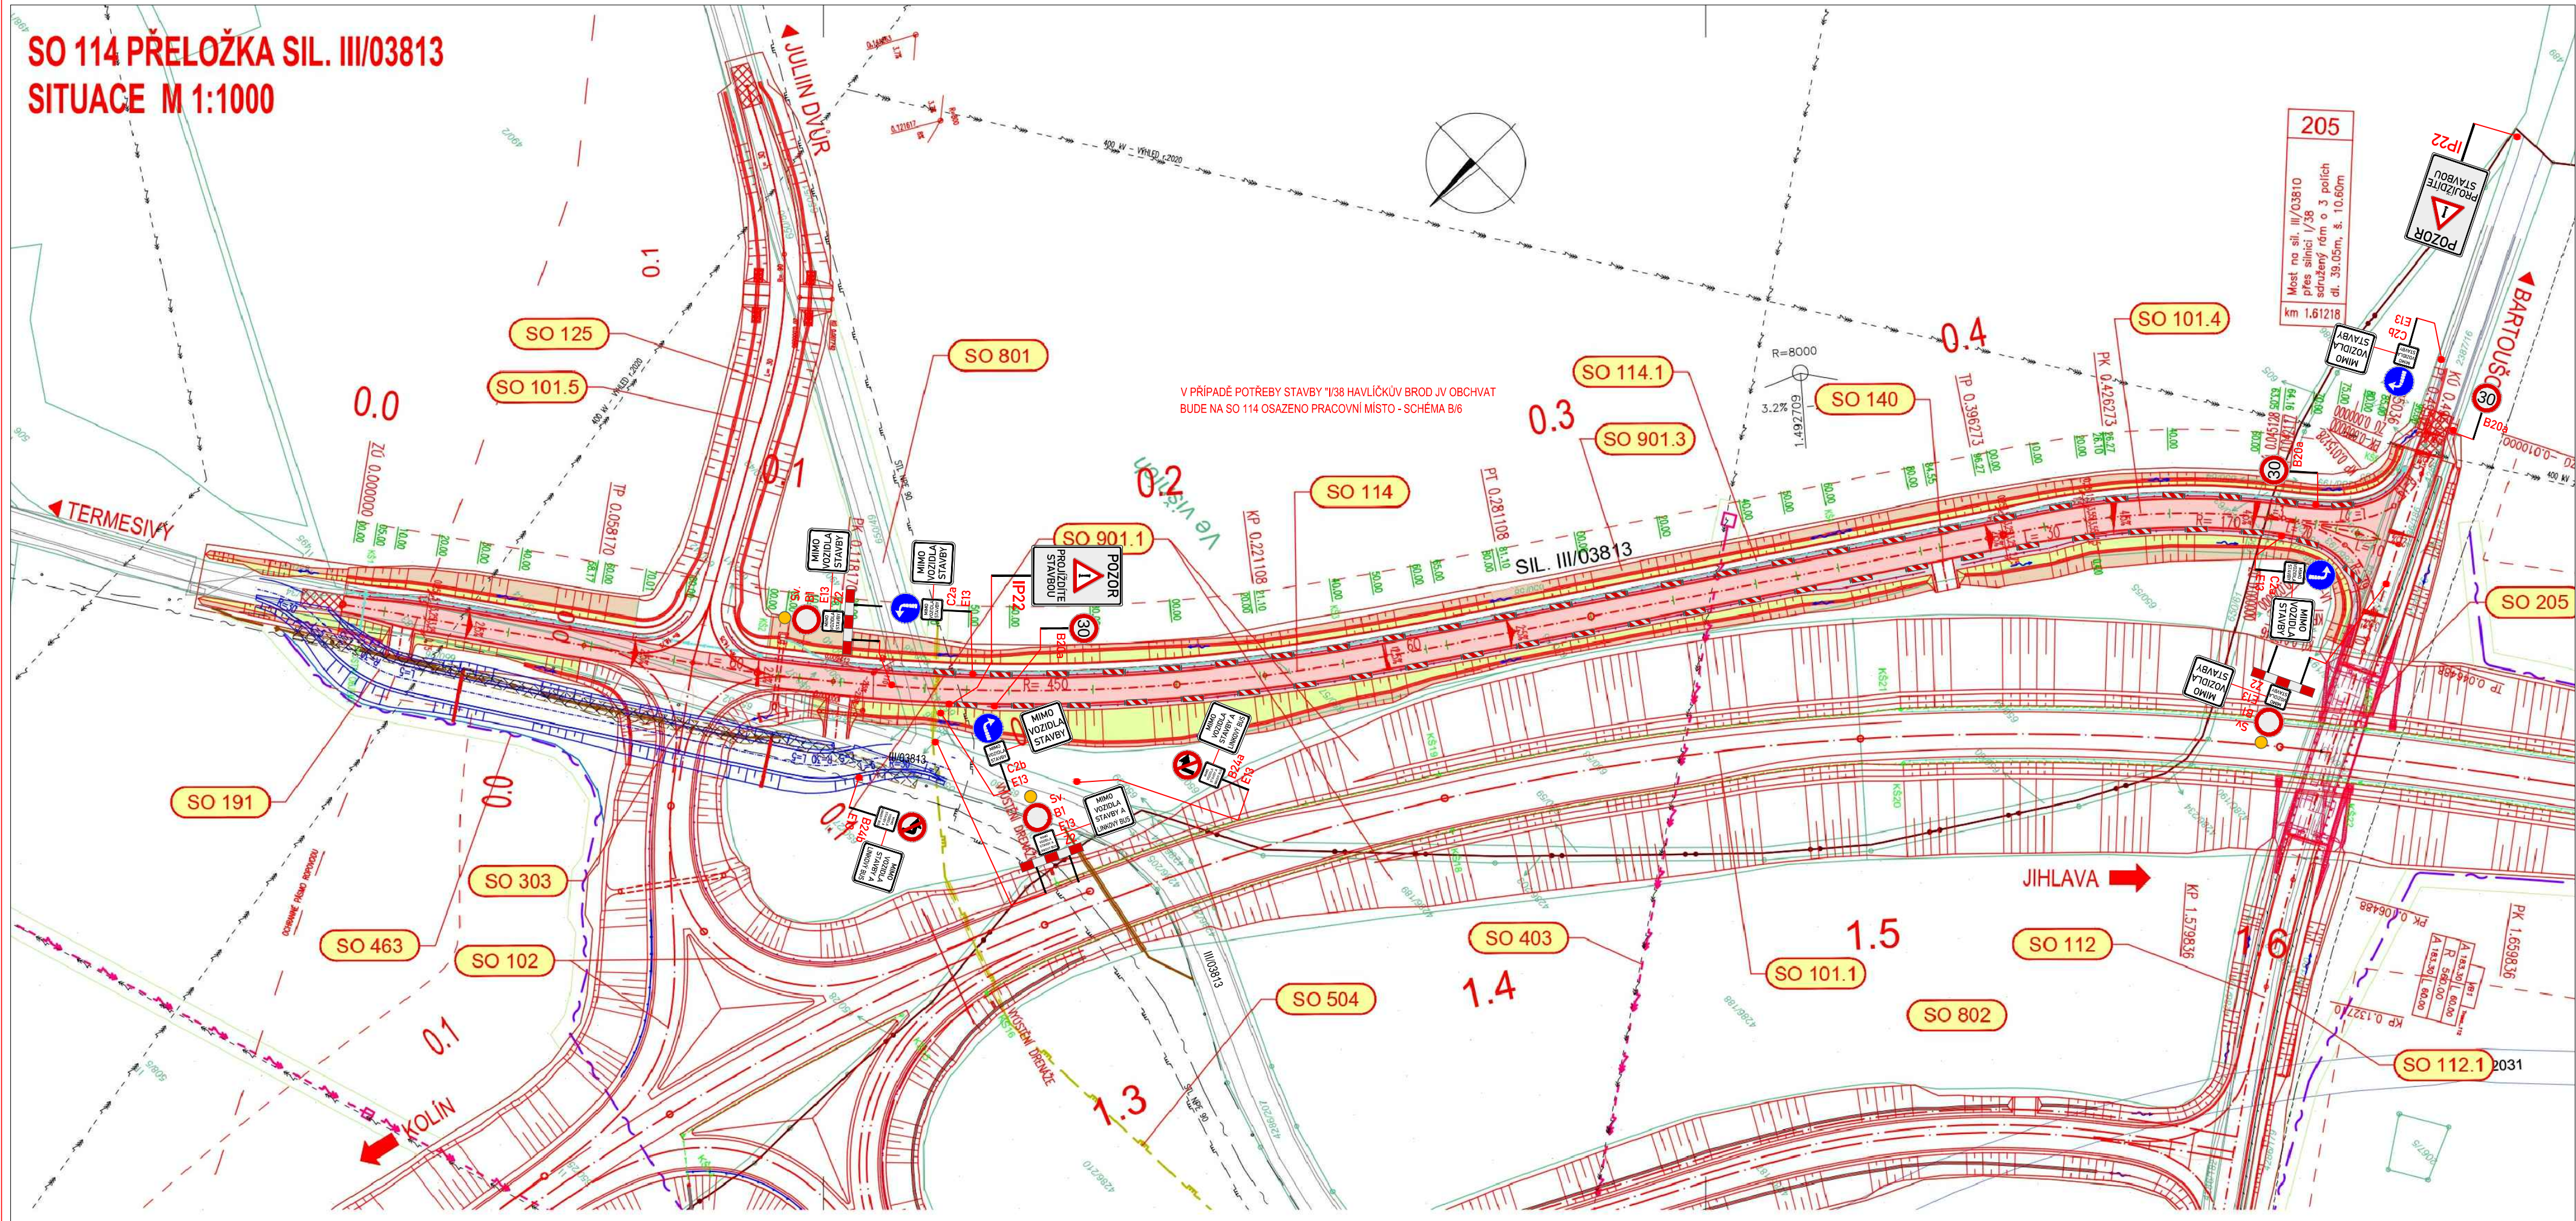

LEGENDA:


 **A15** PŘECHODNÉ DOPRAVNÍ ZNAČENÍ

 **IP4** STÁVAJÍCÍ DOPRAVNÍ ZNAČENÍ

 **IP4** STÁVAJÍCÍ DOPRAVNÍ ZNAČENÍ DOČASNĚ ZRUŠENO DLE POPISU

POZNÁMKA:

- Umístění přechodného dopravního značení dle TP č.66 (Zásady pro označování pracovních míst na pozemních komunikacích)
- Stávající dopravní značení v rozporu s přechodnou úpravou provozu bude zneplatněno škrtnutím nebo zakryto.
- Dopravní značení B28 umístěno 7 dní před zahájením stavby.

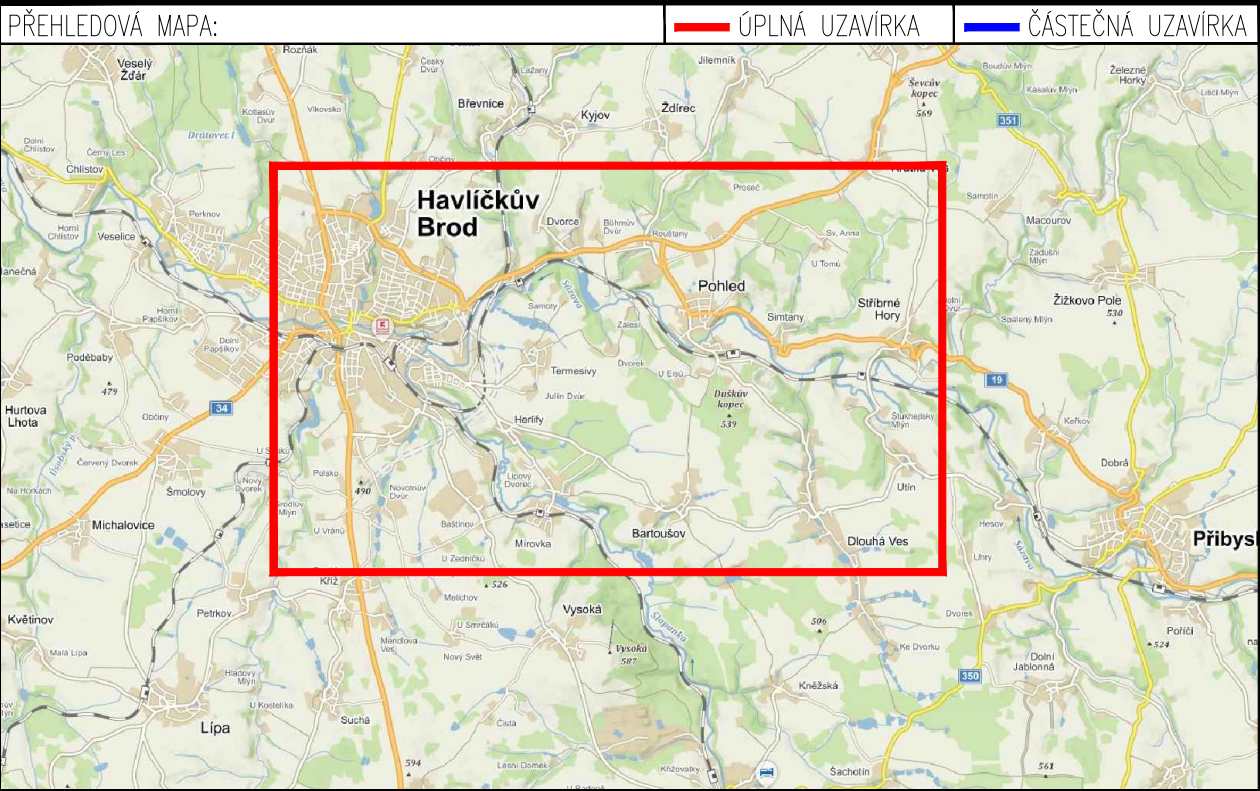

ZNAKOM s.r.o. – ZENGROVA 2694/4, 615 00 BRNO, TEL. 602 593 383, ZNAKOM@ZNAKOM.CZ, (PRACOVÍŠTĚ: RYBNÍČEK 12, 602 00 BRNO)			
Vypracoval: Karel HANÁK	Zodpovědný projektant: Karel HANÁK	Reditel: Radek SUCHOMEL	 ZNAKOM s.r.o., ZENGROVA 2694/4, 615 00 BRNO
Technická kontrola: Petr BEDNÁŘ	Vedoucí projektant: Petr BEDNÁŘ	Podpis: Radek SUCHOMEL	

Místo:	HAVLÍČKŮV BROD	Číslo zak.:	20200524
Silnice:	PŘELOŽKA III/03813	Formát:	297x815
Staničení úseku:	–	Datum:	26.08.2022
Akce:	I/38 HAVLÍČKŮV BROD JV OBCHVAT - UZAVÍRKA HAVL. BROD - HERLIFY	Číslo přílohy:	2
Obsah:	PŘECHODNÉ DOPRAVNÍ ZNAČENÍ		